
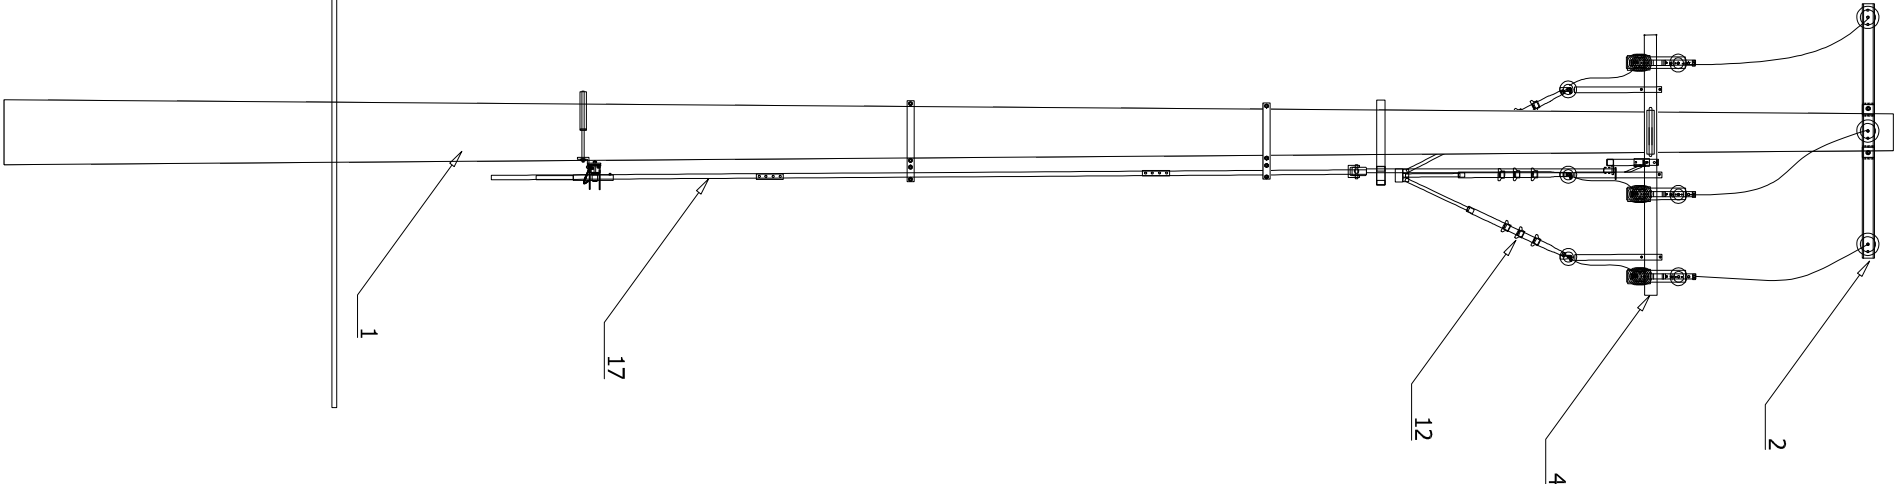


Lp.	Zestawienie materiałów		
1	Żerdź wirowana	12/20/E <sub>n</sub>	
2	Poprzecznik	PK-3a	
4	Rozłącznik	RUN 24/40 W-K-V	ZPUJ
5	Konstrukcja dystansowa	KD-3	
6	Konstrukcja dystansowa	KD-1	
7	Hak wieszakowy	SOT 39	ENSTO
8	Łącznik przedłużający	NK 38450	BELOS
9	Łącznik oddagowy	SO 155.1	ENSTO
10	Spirala oddagowa	NSH 401129	ENSTO
11	Kabel	AXCES 3x70/25mm <sup>2</sup>	ENSTO
12	Głowica kablowa	HOTU 3.2402	ENSTO
13	Ogr. przebiec + wspornik izol. sygn. uszk.	AZBD 222	SICAME
14	Łańcuch oddagowy	ŁOI/2	ENSTO
15	Uchwyty oddagowy	SO 255	ENSTO
16	Przewód	BLL-T 50mm <sup>2</sup>	
17	Napęd rozłącznika	NRV-12 M w.II	ZPUJ

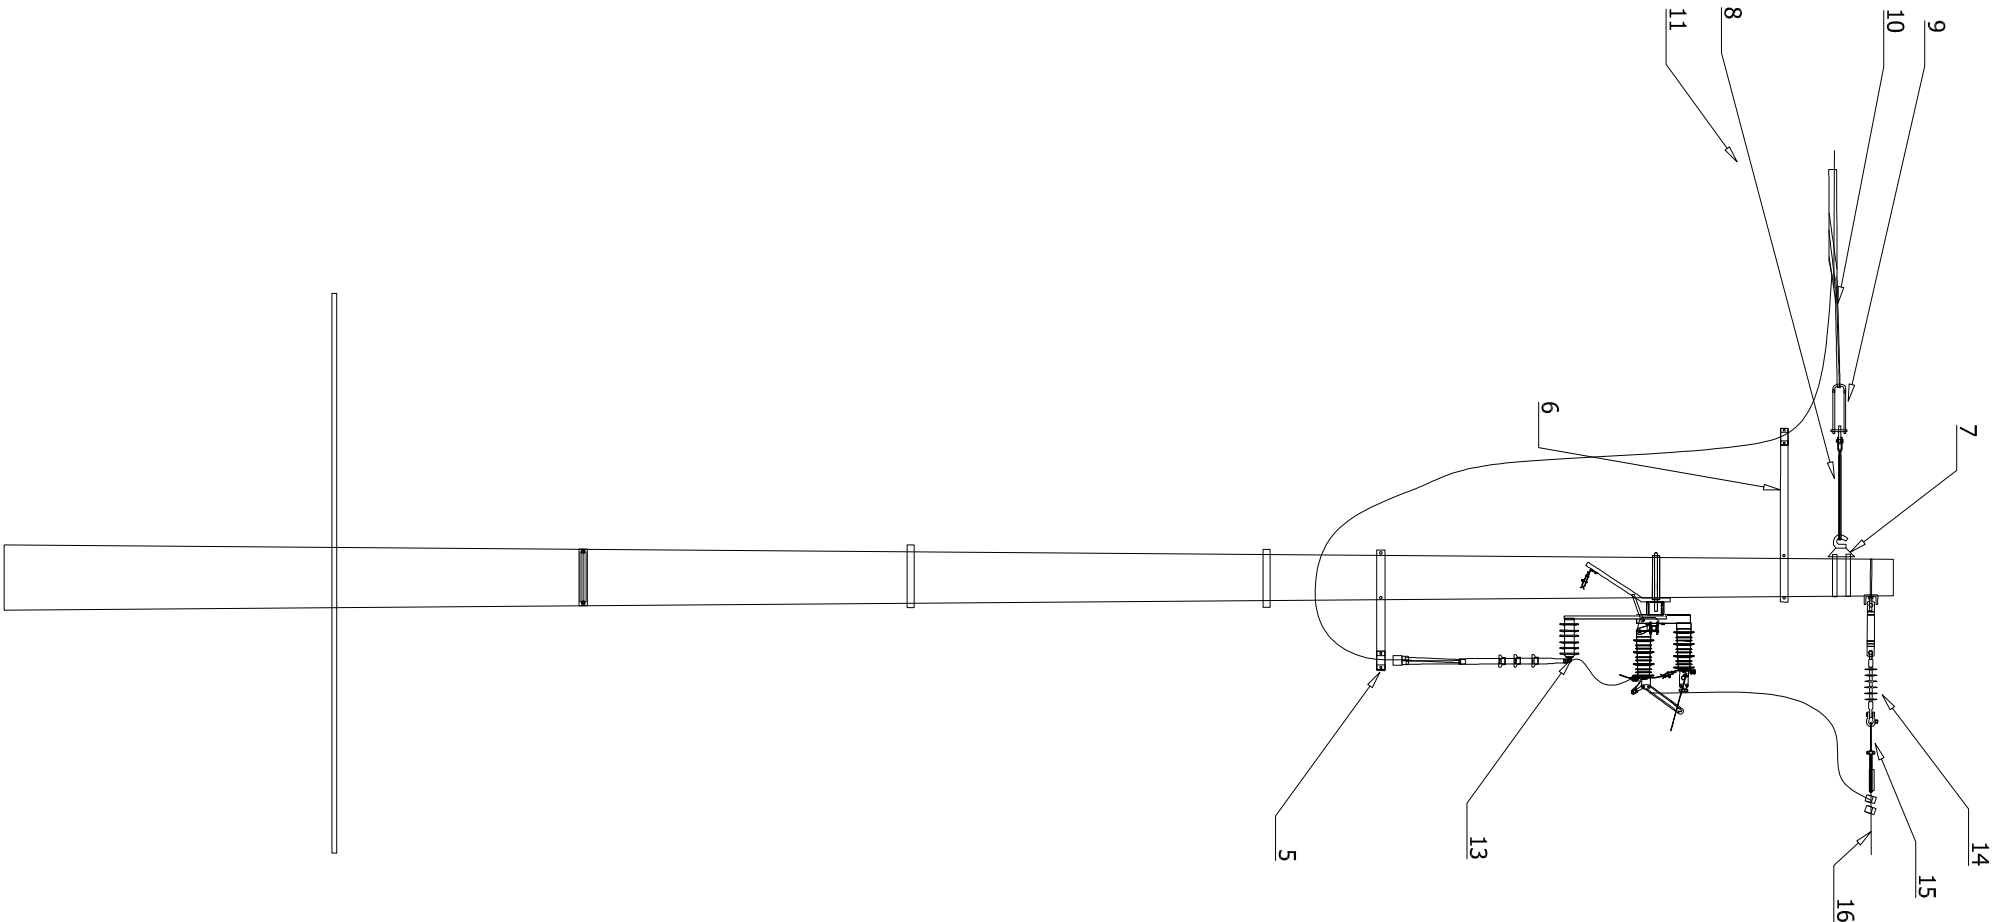

Inwestor:		Biuro projektowe: A R D			
Nadesłnictwo Stary Sącz ul. Magazynowa 5 33-340 Stary Sącz		Grupa Projektowa Rafał Dutka Jazowsko 298, 33-389 Jazowsko koresp. ul. Mała Góra 15a/2, 30-864 Kraków NIP 734 358 02 71 mail: rafal@grupa-ord.pl telefon: 600-747-782			
Nazwa obiektu budowlanego: <i>Przebudowa elektroenergetycznej linii napowietrznej SN w m. Stary Sącz w związku z realizacją inwestycji pn. "Opracowanie dokumentacji projektowej wraz z uzyskaniem odpowiednich pozwoleń, zgod i uzgodnień na przebudowę elektroenergetycznej linii średniego napięcia"</i>					
Adres obiektu budowlanego:		Miejscowość: Stary Sącz	Powiat: nowosądecki	Województwo: małopolskie	
Część: PROJEKT WYKONAWCZY				Skala: ---	
Branża: ELEKTRYKA					
Funkcja: Imię, Nazwisko:		Uprawnienia:		Podpis:	
Projektował: mgr inż. Rafał Dutka		Nr ewid. MWP/0372/PBE/19 specj. sieci i instalacje elektryczne			
Sprawdził: mgr inż. Jarosław Marzec		Nr ewid. SNW/0128/PBE/19 specj. sieci i instalacje elektryczne			
Nazwa rysunku: Widok proj. st. słup. nr 1 ONo/12/20/EM		Nr rys.		5	
Prawo autorskie zastrzeżone, bezprawnie z prawem reprodukcji lub udostępniania osobom trzecim inowizja.pl		Kraków, lipiec 2021 r.			