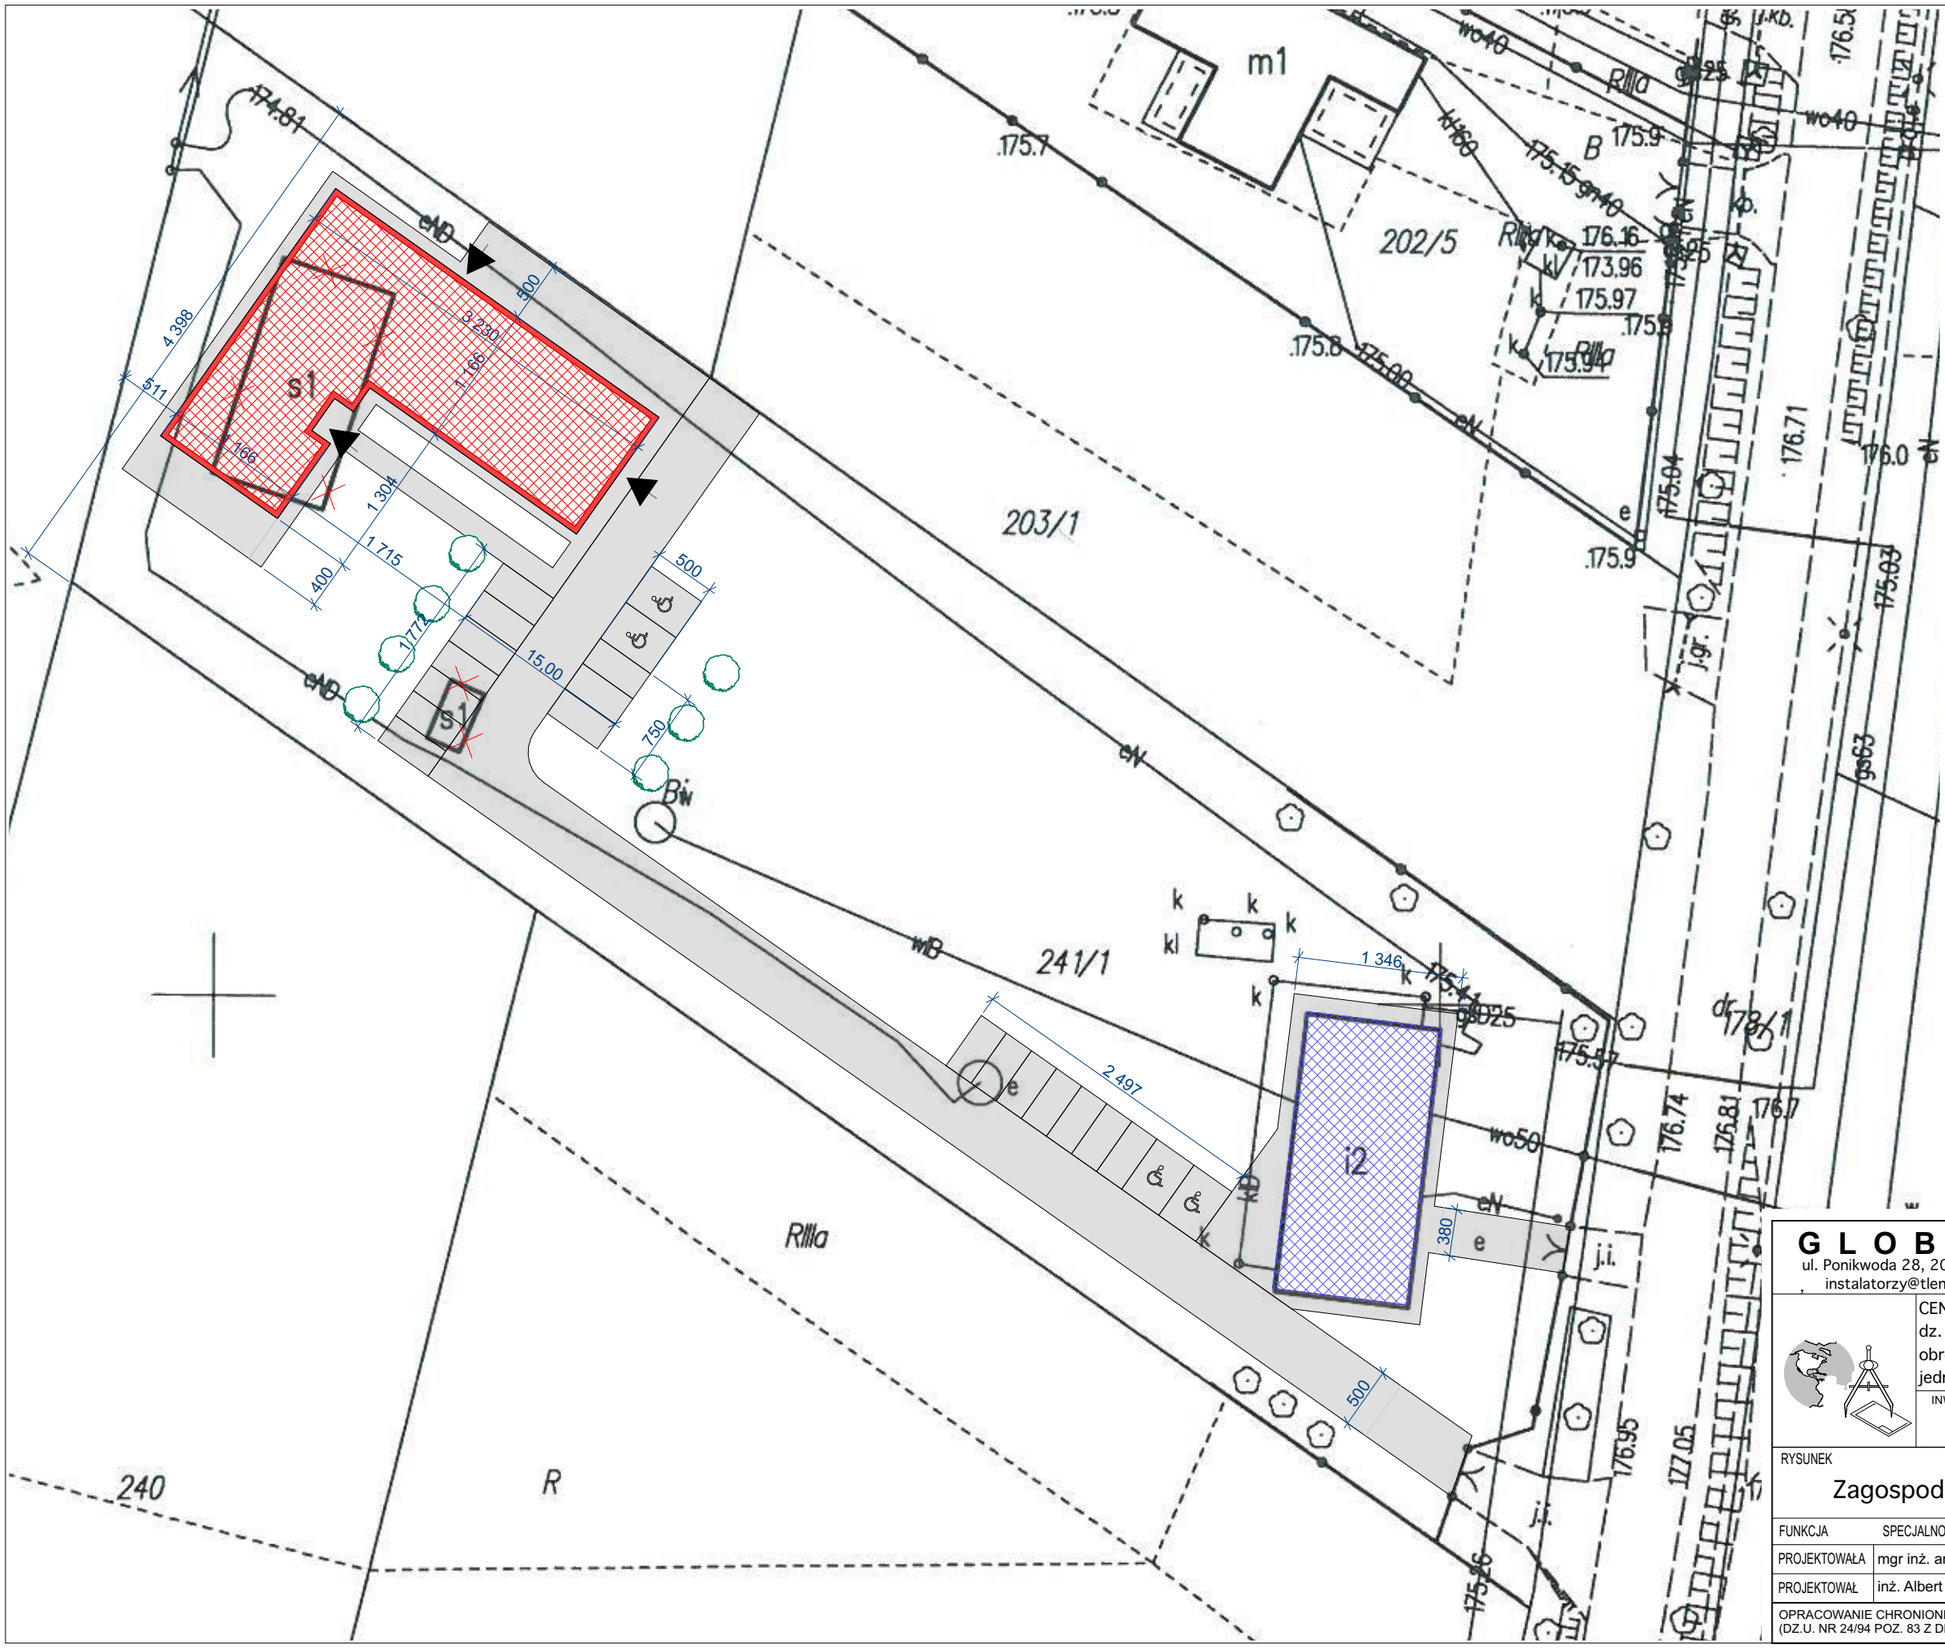

Legenda:

- Projektowany budynek Centrum Działań Społecznych
- Budynek istniejący przeznaczony do termomodernizacji
- Budynki istniejące przeznaczone do wyburzenia

G L O B A L Albert Dragan
ul. Ponikwoda 28, 20-135 Lublin, +48 516·126·333
instalatorzy@tlen.pl , www.globalprojekty.pl

CENTRUM DZIAŁAŃ SPOŁECZNYCH W WITANIOWIE
dz. nr 241/1
obręb ewidencyjny: 13 Witaniów
jedn. ewid. 061003_5 Łęczna - obszar wiejski

INWESTOR: POWIAT ŁĘCZYŃSKI
AL. JANA PAWŁA II 995A, 21-010 ŁĘCZNA

RYSUNEK	SKALA	NR RYS.
Zagospodarowanie terenu	1:500	Z.1

FUNKCJA	SPECJALNOŚĆ, IMIĘ I NAZWISKO	NR UPRAWNIEŃ	DATA	PODPIS
PROJEKTOWAŁA	mgr inż. arch. Katarzyna Szczęsna	117/LBOKK/2014	XI 2022	
PROJEKTOWAŁ	inż. Albert Dragan	LUB/0171/PWOS/05	XI 2022	

OPRACOWANIE CHRONIONE USTAWĄ O PRAWIE AUTORSKIM I PRAWACH POKREWNYCH (DZ.U. NR 24/94 POZ. 83 Z DNIA 4 LUTEGO 1994R.) Z PÓŹNIEJSZYMI ZMIANAMI