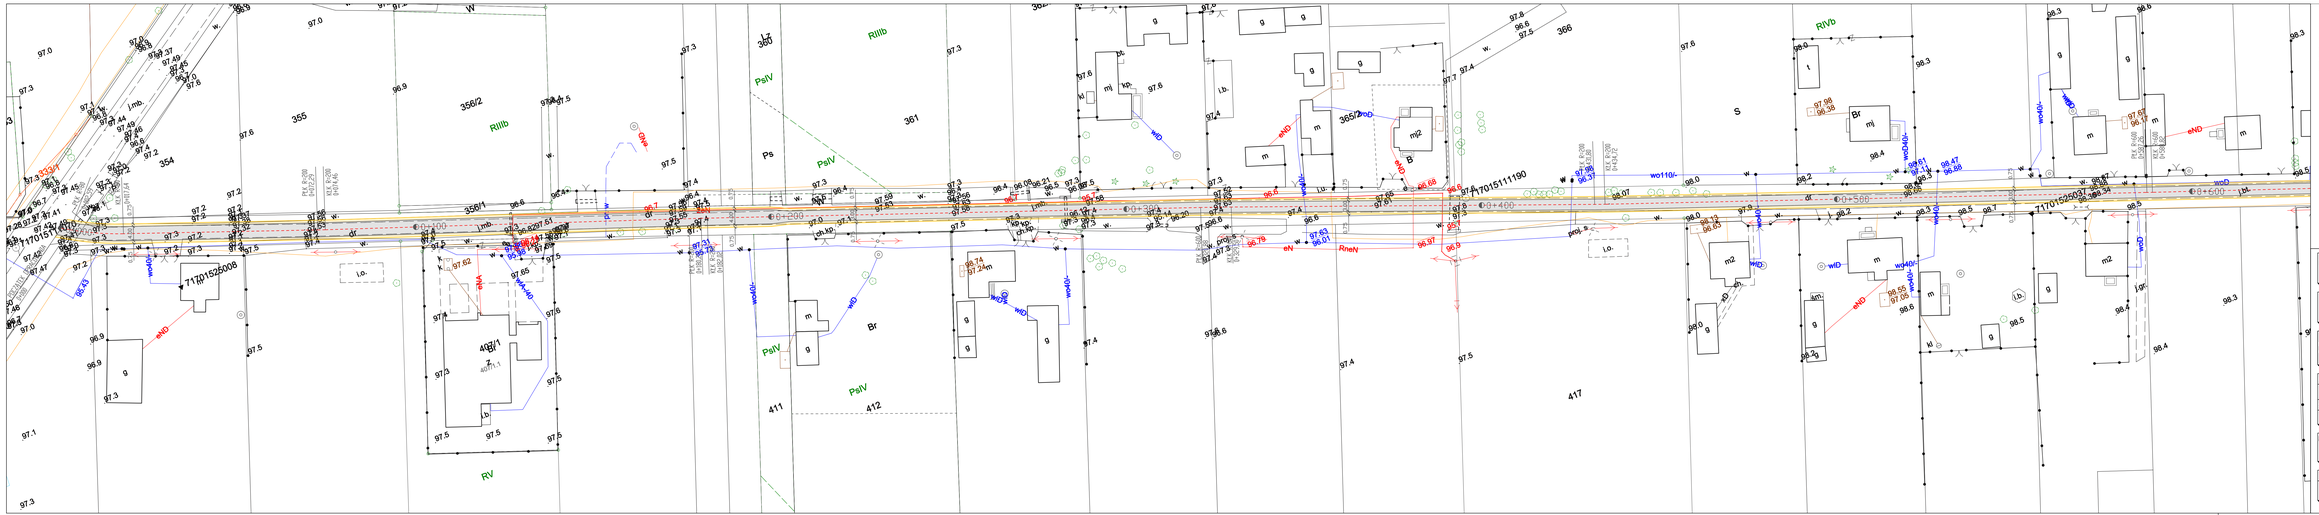
LEGENDA
oś drogi
nawierzchnia drogi – beton asfaltowy
pobocze gruntowe ulepszone kruszywem
GENERALNY PROJEKTANT:
PROJEKT
Robert Tuchlski
ul. Krupówki 10
05-500 Piaseczno
INWESTOR:
Burmistrz Miasta i Gminy Wiskitki
ul. Kościuszki 1
96-315 Wiskitki
tel. ——
INWESTYCJA:
Modernizacja nawierzchni drogi w miejscowości Miedniewice - Kolonia
dz. nr ew. 397, obręb geodezyjny Miedniewice.
PROJEKTOWAŁ:
inż. Przemysław Wiącek
nr uprawnień
MAZ/0396/POOD/06
podpis
SPRAWDZAJĄCY:
–
nr uprawnień
–
podpis
–
NAZWA RYS.: PLAN ZAGOSPODAROWANIA TERENU
Skala: 1:500
Data: 08/2022
Faza: PW
Branża: DR
Nr rys: 01
Rewizja: A
Projekt chroniony prawem autorskim.
Rozpatrywać łącznie z projektami branżowymi.