




* – LOKALIZACJA ŚLADÓW Z PŁYT ZGODNIE Z PLANEM SYTUACYJNYM ORAZ WSKAZANIAMI ZAMAWIAJĄCEGO I INSPEKTORA NADZORU

** – DOPUSZCZA SIĘ ZASTOSOWANIE KRUSZYWA LUB GRUZU Z ROZBIÓRKI NA DOLNĄ CZĘŚĆ WARSTWY O GR. 10CM

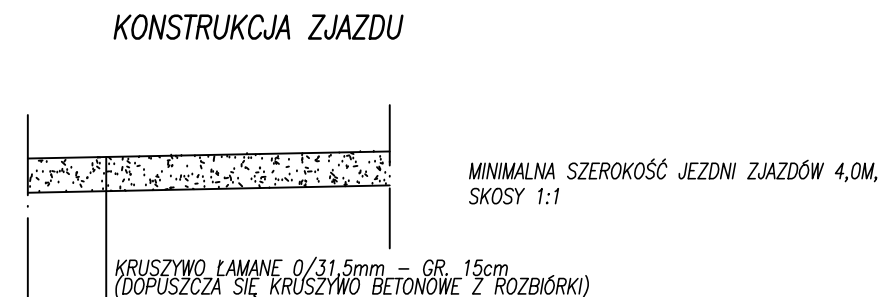

PŁYTY DROGOWE – RYSUNEK POGLĄDOWY

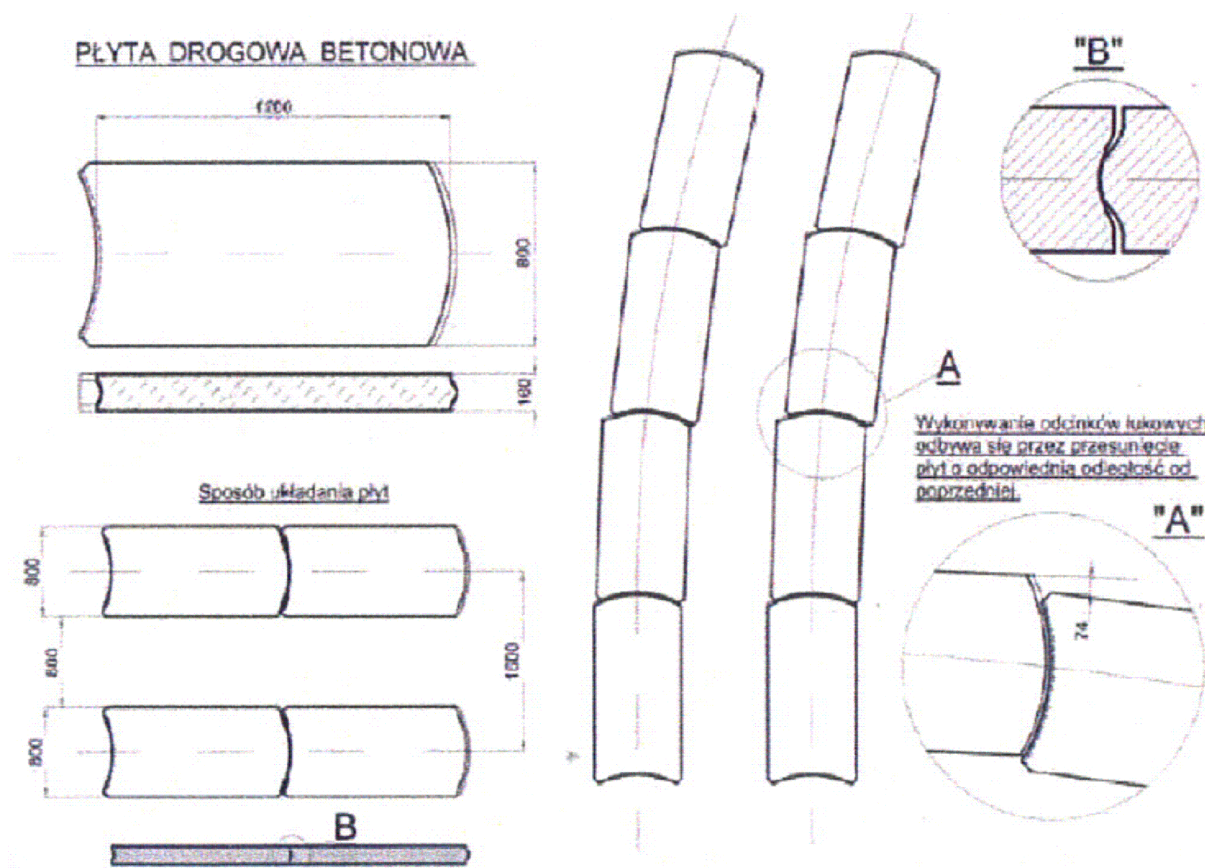

PROJEKT WYKONAWCZY			
PROJEKTANT	 Magdalena Nowak		VEGUR Magdalena Nowak ul. Obornicka 149 62-002 Suchy Las vegur@outlook.com NIP: 606 003 23 89 REGON: 361232541
INWESTOR	Urząd Miasta i Gminy Ostroróg ul. Wroniecka 14 64-560 Ostroróg		BRANŻA D
			STADIUM: PW
INWESTYCJA	PRZEBUDOWA DROGI GMINNEJ W M. PIASKOWO (droga z płyt w układzie pasowym)		SKALA: 1:50
			DATA: sierpień 2021
ZAWARTOŚĆ	PRZEKROJE NORMALNE		
ZESPÓŁ PROJEKTOWY	PROJEKTANT mgr inż. Maciej Sługocki BR. DROGOWA: upr. nr WKP/0277/PWOD/10		
NR RYS.	B15/21	D	D
NR PROJ.		OBJEKT:	
		BRANŻA:	
		NR RYS.:	
		STADIUM:	
		INDEX:	
			ARKUSZ: