


PRZEKRÓJ A-A
SKALA 1:50

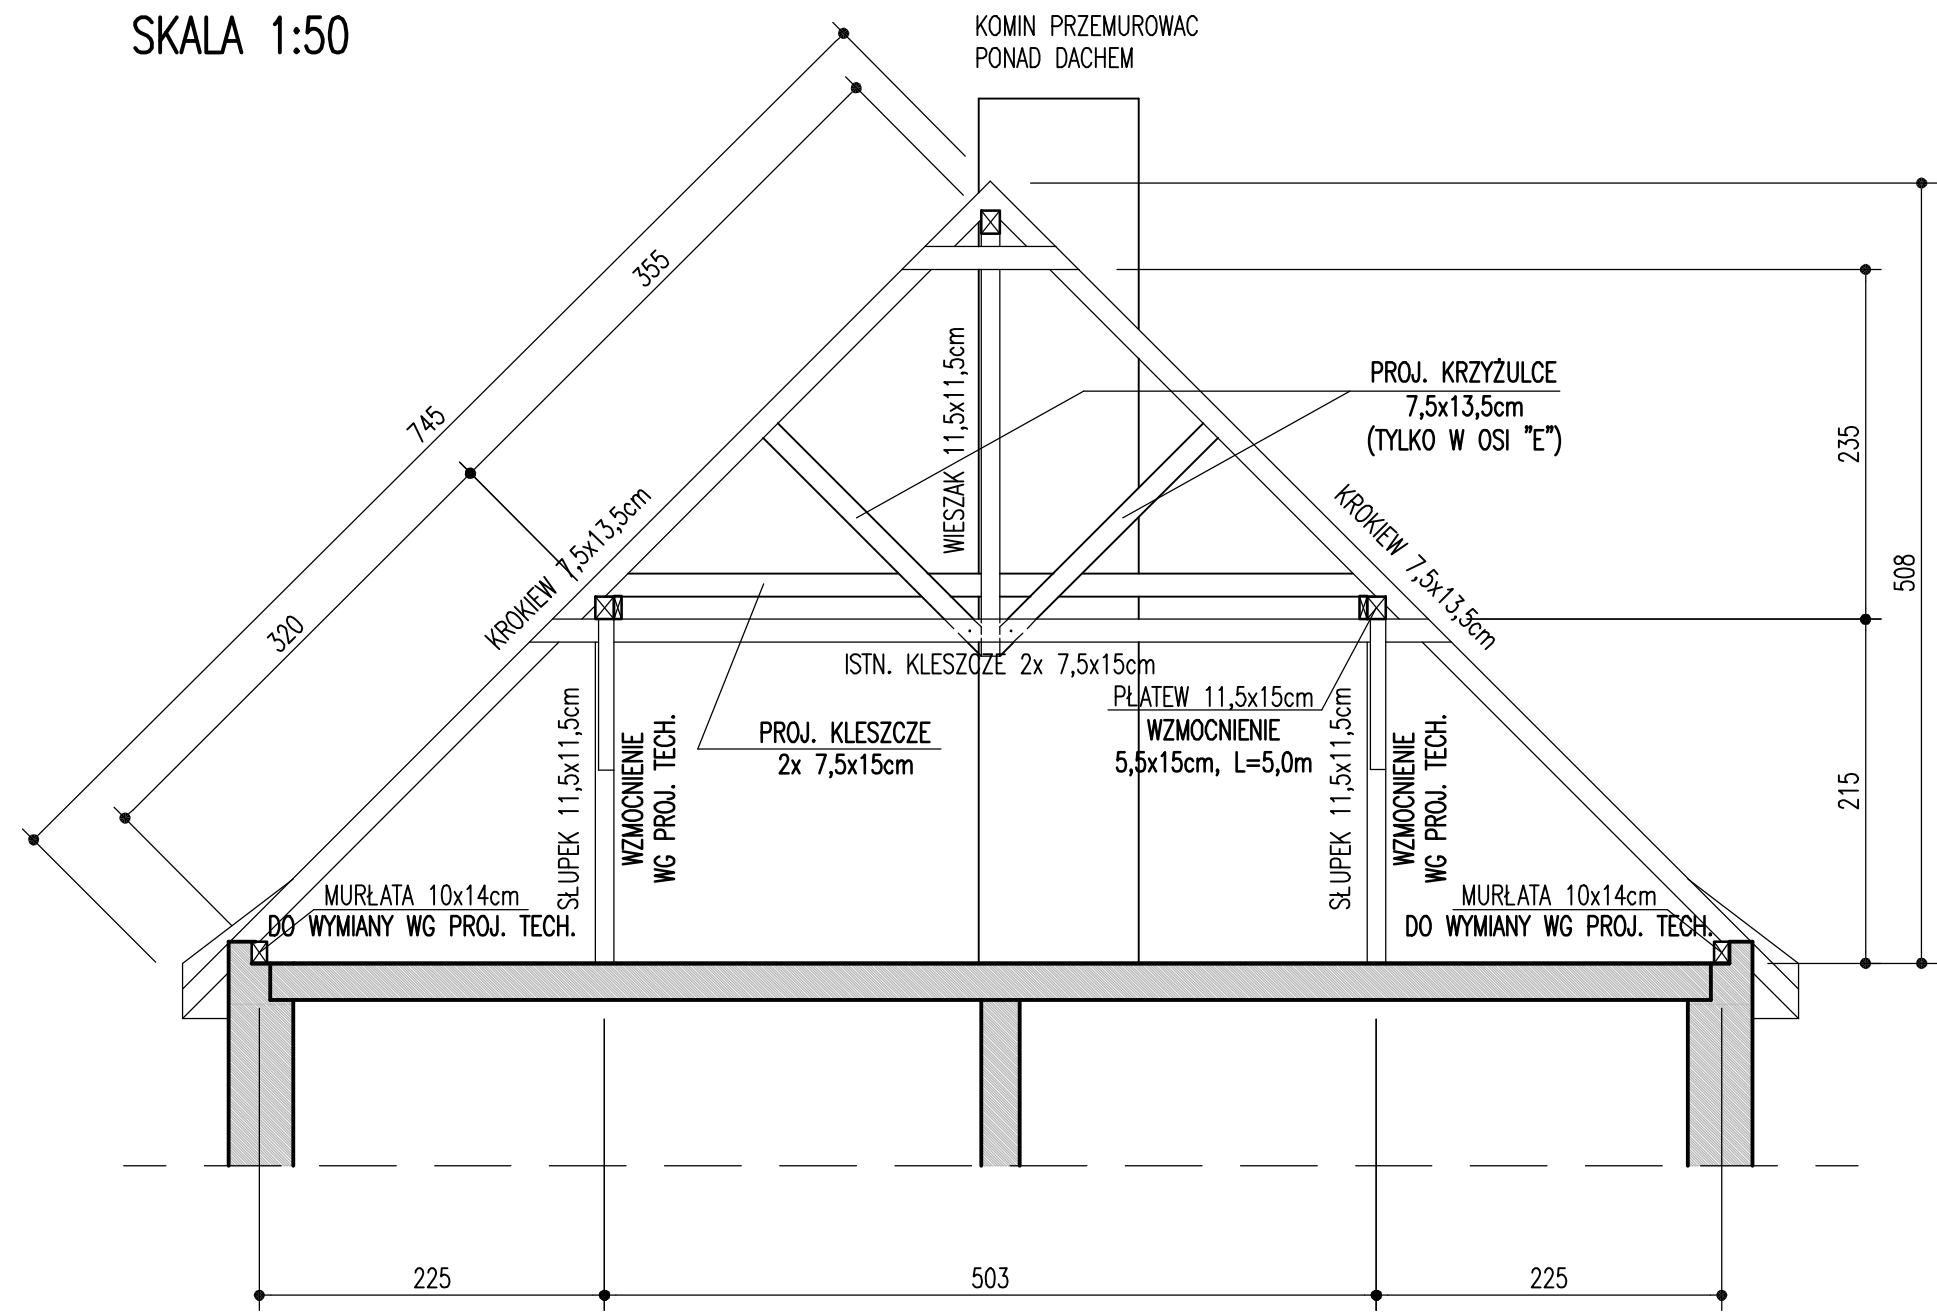

BIURO PROJEKTOWE:
KOMEKSBUD sp. z o.o.
Biuro Ekspertyz i Projektów Budowlanych
ul. Działkowa 19a
65-767 Zielona Góra
tel./faks: +48 68 4535988
e-mail: komeksbud@protonmail.com

PROJEKTANT	dr inż. GRZEGORZ CYROK upr. nr 3/2003/ZG	PODPIS	
OPRACOWANIE	dr inż. GRZEGORZ CYROK upr. nr 3/2003/ZG		mgr inż. Dariusz Pięrepek

OBIEKT	BUDYNEK MIESZKALNY ZIELONA GÓRA, Szosa Kisielińska 16	BRANŻA	BUDOWLANA
FAZA	PROJEKT BUDOWLANY		
NAZWA RYSUNKU	PRZEKRÓJ A-A		

DATA	08.11.2020
SKALA	1:50
NR RYSUNKU	PB-04