










zjazd z betonowej kostki brukowej

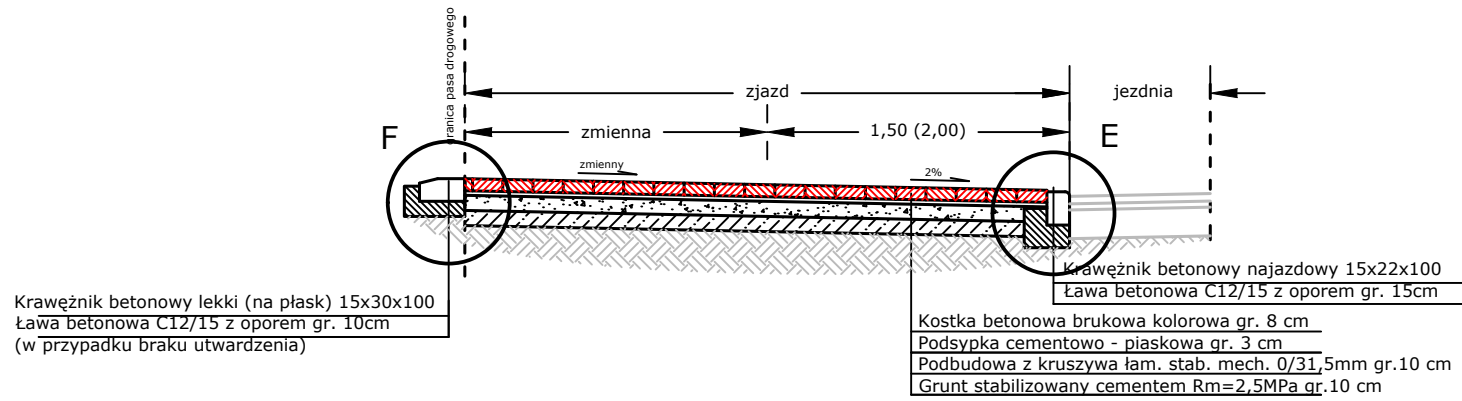

zjazd z mieszanki mineralno-asfaltowej

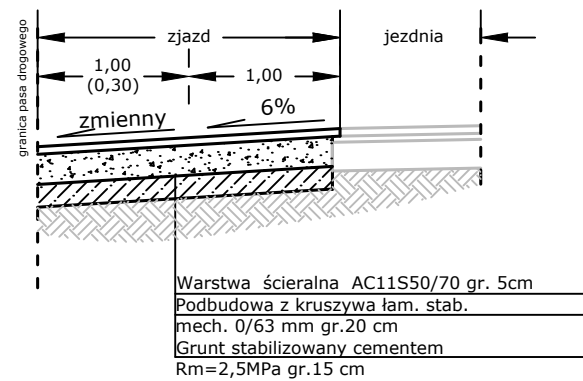

zjazd z kruszywa łamanego

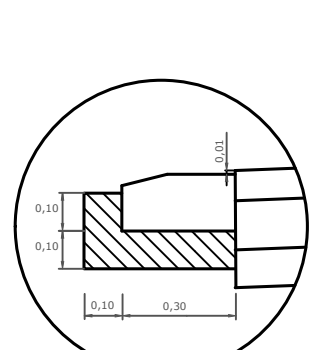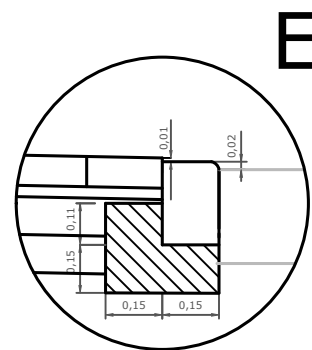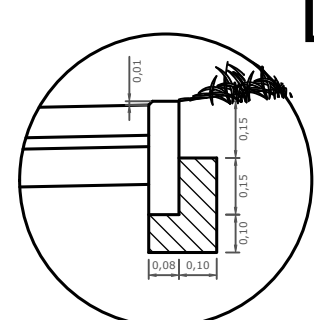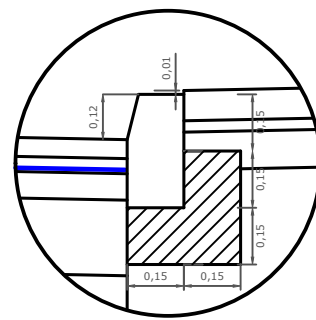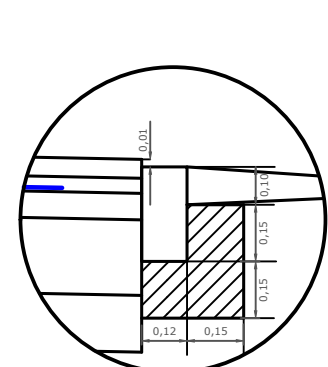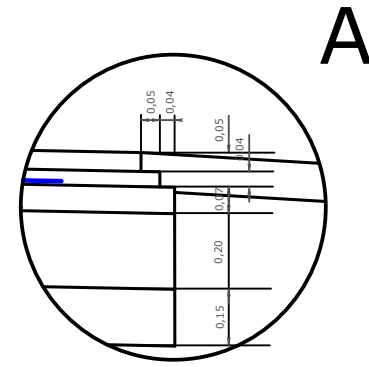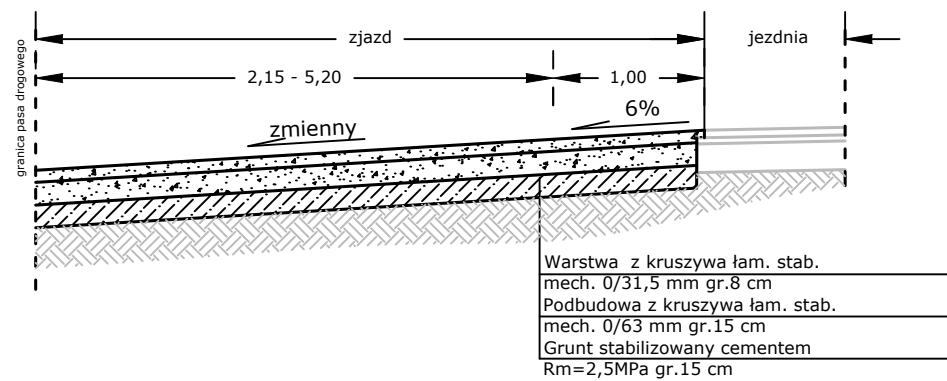

Wykonawca projektu		Zamawiający	
BIUROUSŁUG DROGOWYCH- PROJEKTOWANIE, NADZORY Mirosława Kostórkiewicz ul. Glinki 12 63-860 Pogorzela		Powiat Gostyński ul. Wrocławska 256 63-800 Gostyń	
Projektował:	Wiesław Kostórkiewicz	Data:	Podpis:
Nr uprawnień:	1760/94/Lo		P.B.
Obiekt:	Przebudowa drogi powiatowej nr 4928P Kuczynka - Pudliszki		Skala: 1:50 1:10
Tytuł rysunku:	Przekroje normalne Szczegóły konstrukcyjne-krawężnik, obrzeże		Nr rysunku: 4e