


**Droga powiatowa nr 3484D
m. Szarocin
STAŁA ORGANIZACJA RUCHU**

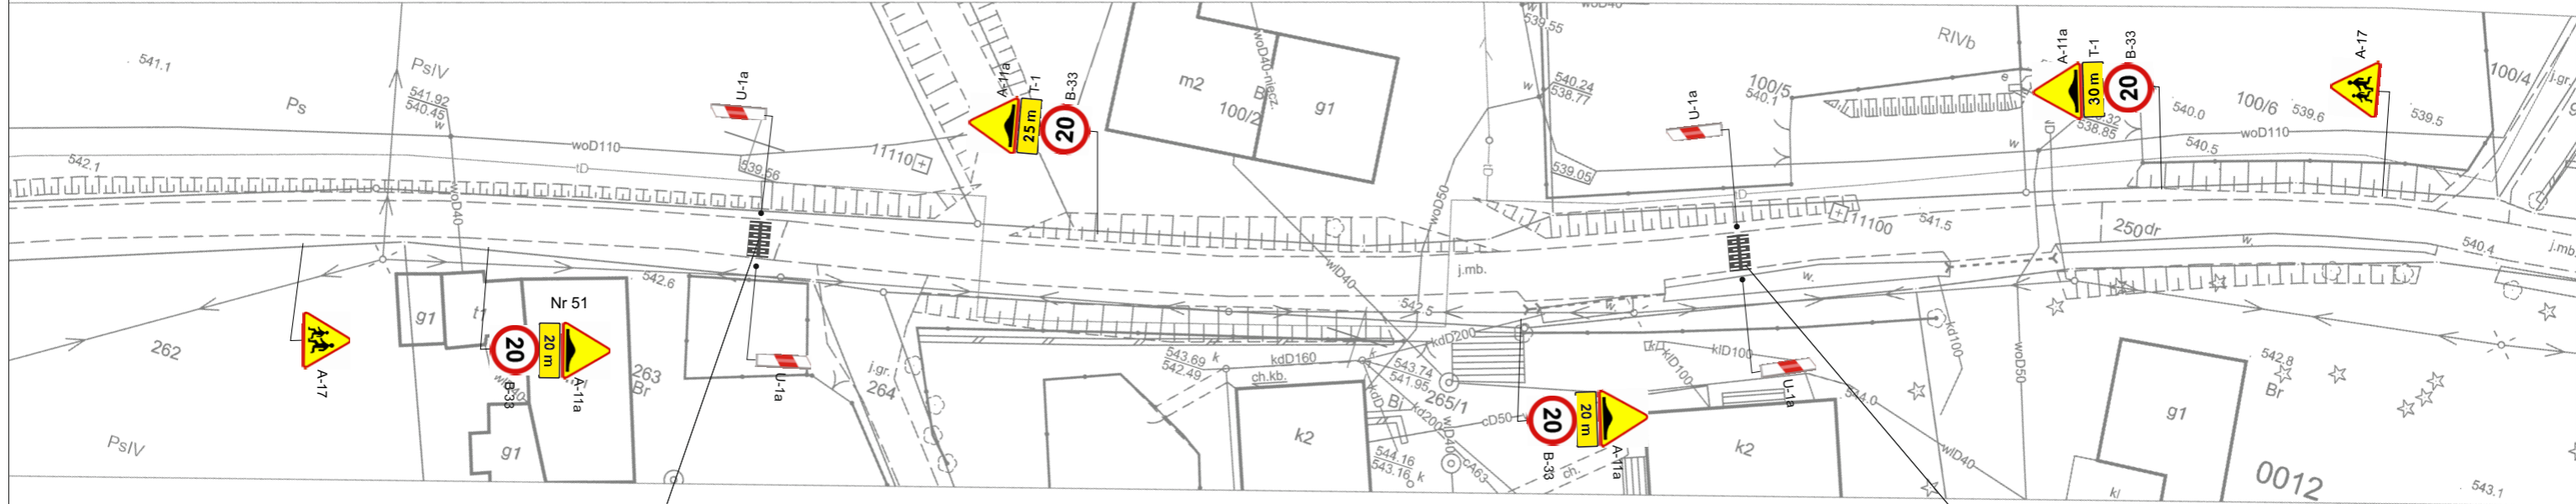


projektowany próg zwalniający listwowy U-16d
wyposażony w poziome znaki odblaskowe P-25

istniejąca szerokość jezdni w miejscu
projektowanego progu wynosi 3,0m

projektowany próg zwalniający listwowy U-16d
wyposażony w poziome znaki odblaskowe P-25

istniejąca szerokość jezdni w miejscu
projektowanego progu wynosi 3,0m

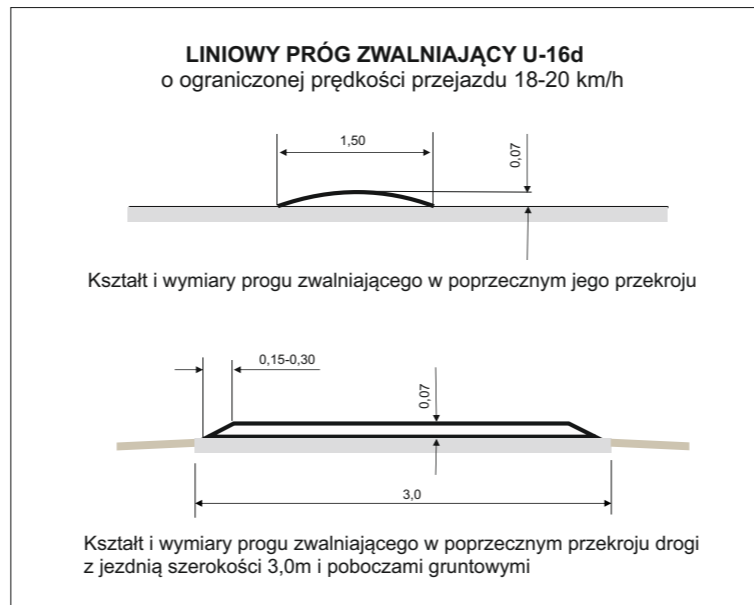

Nazwa opracowania	Projekt stałej organizacji ruchu		
Temat (obiekt)	Droga powiatowa nr 3484D m. Szarocin Poprawa bezpieczeństwa ruchu drogowego w rejonie szkoły		
Inwestor	Powiat Kamiennogórski ul. Wł. Broniewskiego 15, 58-400 Kamienna Góra		
Projektant	Krystyna Mazanik upr.w specj.drogowej UAN.V-7342/3/272/94		
Branża drogowa	Data Wrzesień 2023r.	Skala 1 : 500	Nr rys. 1