


**Centrum Pokazów Filmów Dokumentalnych  
Teatr im. Wilama Horzycy – foyer kasowe  
Stanowisko informacyjno-kasowe**

rys. 7

Dwudzielna lada, o wysokości 1.000 mm, zbudowana na stelażu aluminiowym oktagonalnym (słupy okrągłe z ośmioma nutami do osadzania ścianek) o średnicy słupa=80mm, w "układzie łączonym" (patrząc z góry): 2 x prostokąt o wymiarach 1.030 x 535 mm (wymiar podano w osiach), na całej ladzie jednolity nakładany blat z płyty MDF 25 mm, zakrywający pionowe słupy oraz górne łączniki, lakierowany nawierzchniowo na kolor wskazany przez Zamawiającego. Stanowisko należy wyposażyć w 2 hockery - miejsca siedzące dla obsługi punktu, gniazdka elektryczne (przedłużacze) - łącznie 4 gniazda, szafki zamykane na klucz (pod blatem).

Punkt ten powinien być oznakowany estetyczną tabliczką informacyjną z godzinami otwarcia oraz umieszczoną na stojaku napisem „EnergaCAMERIMAGE Tickets & Information”. Stojak z podstawą wykonaną z płyty MDF, lakierowanej nawierzchniowo na kolor biały, konstrukcja stojaka oparta na słupach okrągłych o średnicy 80mm, z ośmioma nutami do osadzania ścianek, o wysokości 2980 mm; na stojaku na maksymalnej wysokości zamocowany poziomo fryz wykonany z płyty typu KAPA, o grubości 10 mm i wymiarach 1400 x 600 mm, z opisem stanowiska.

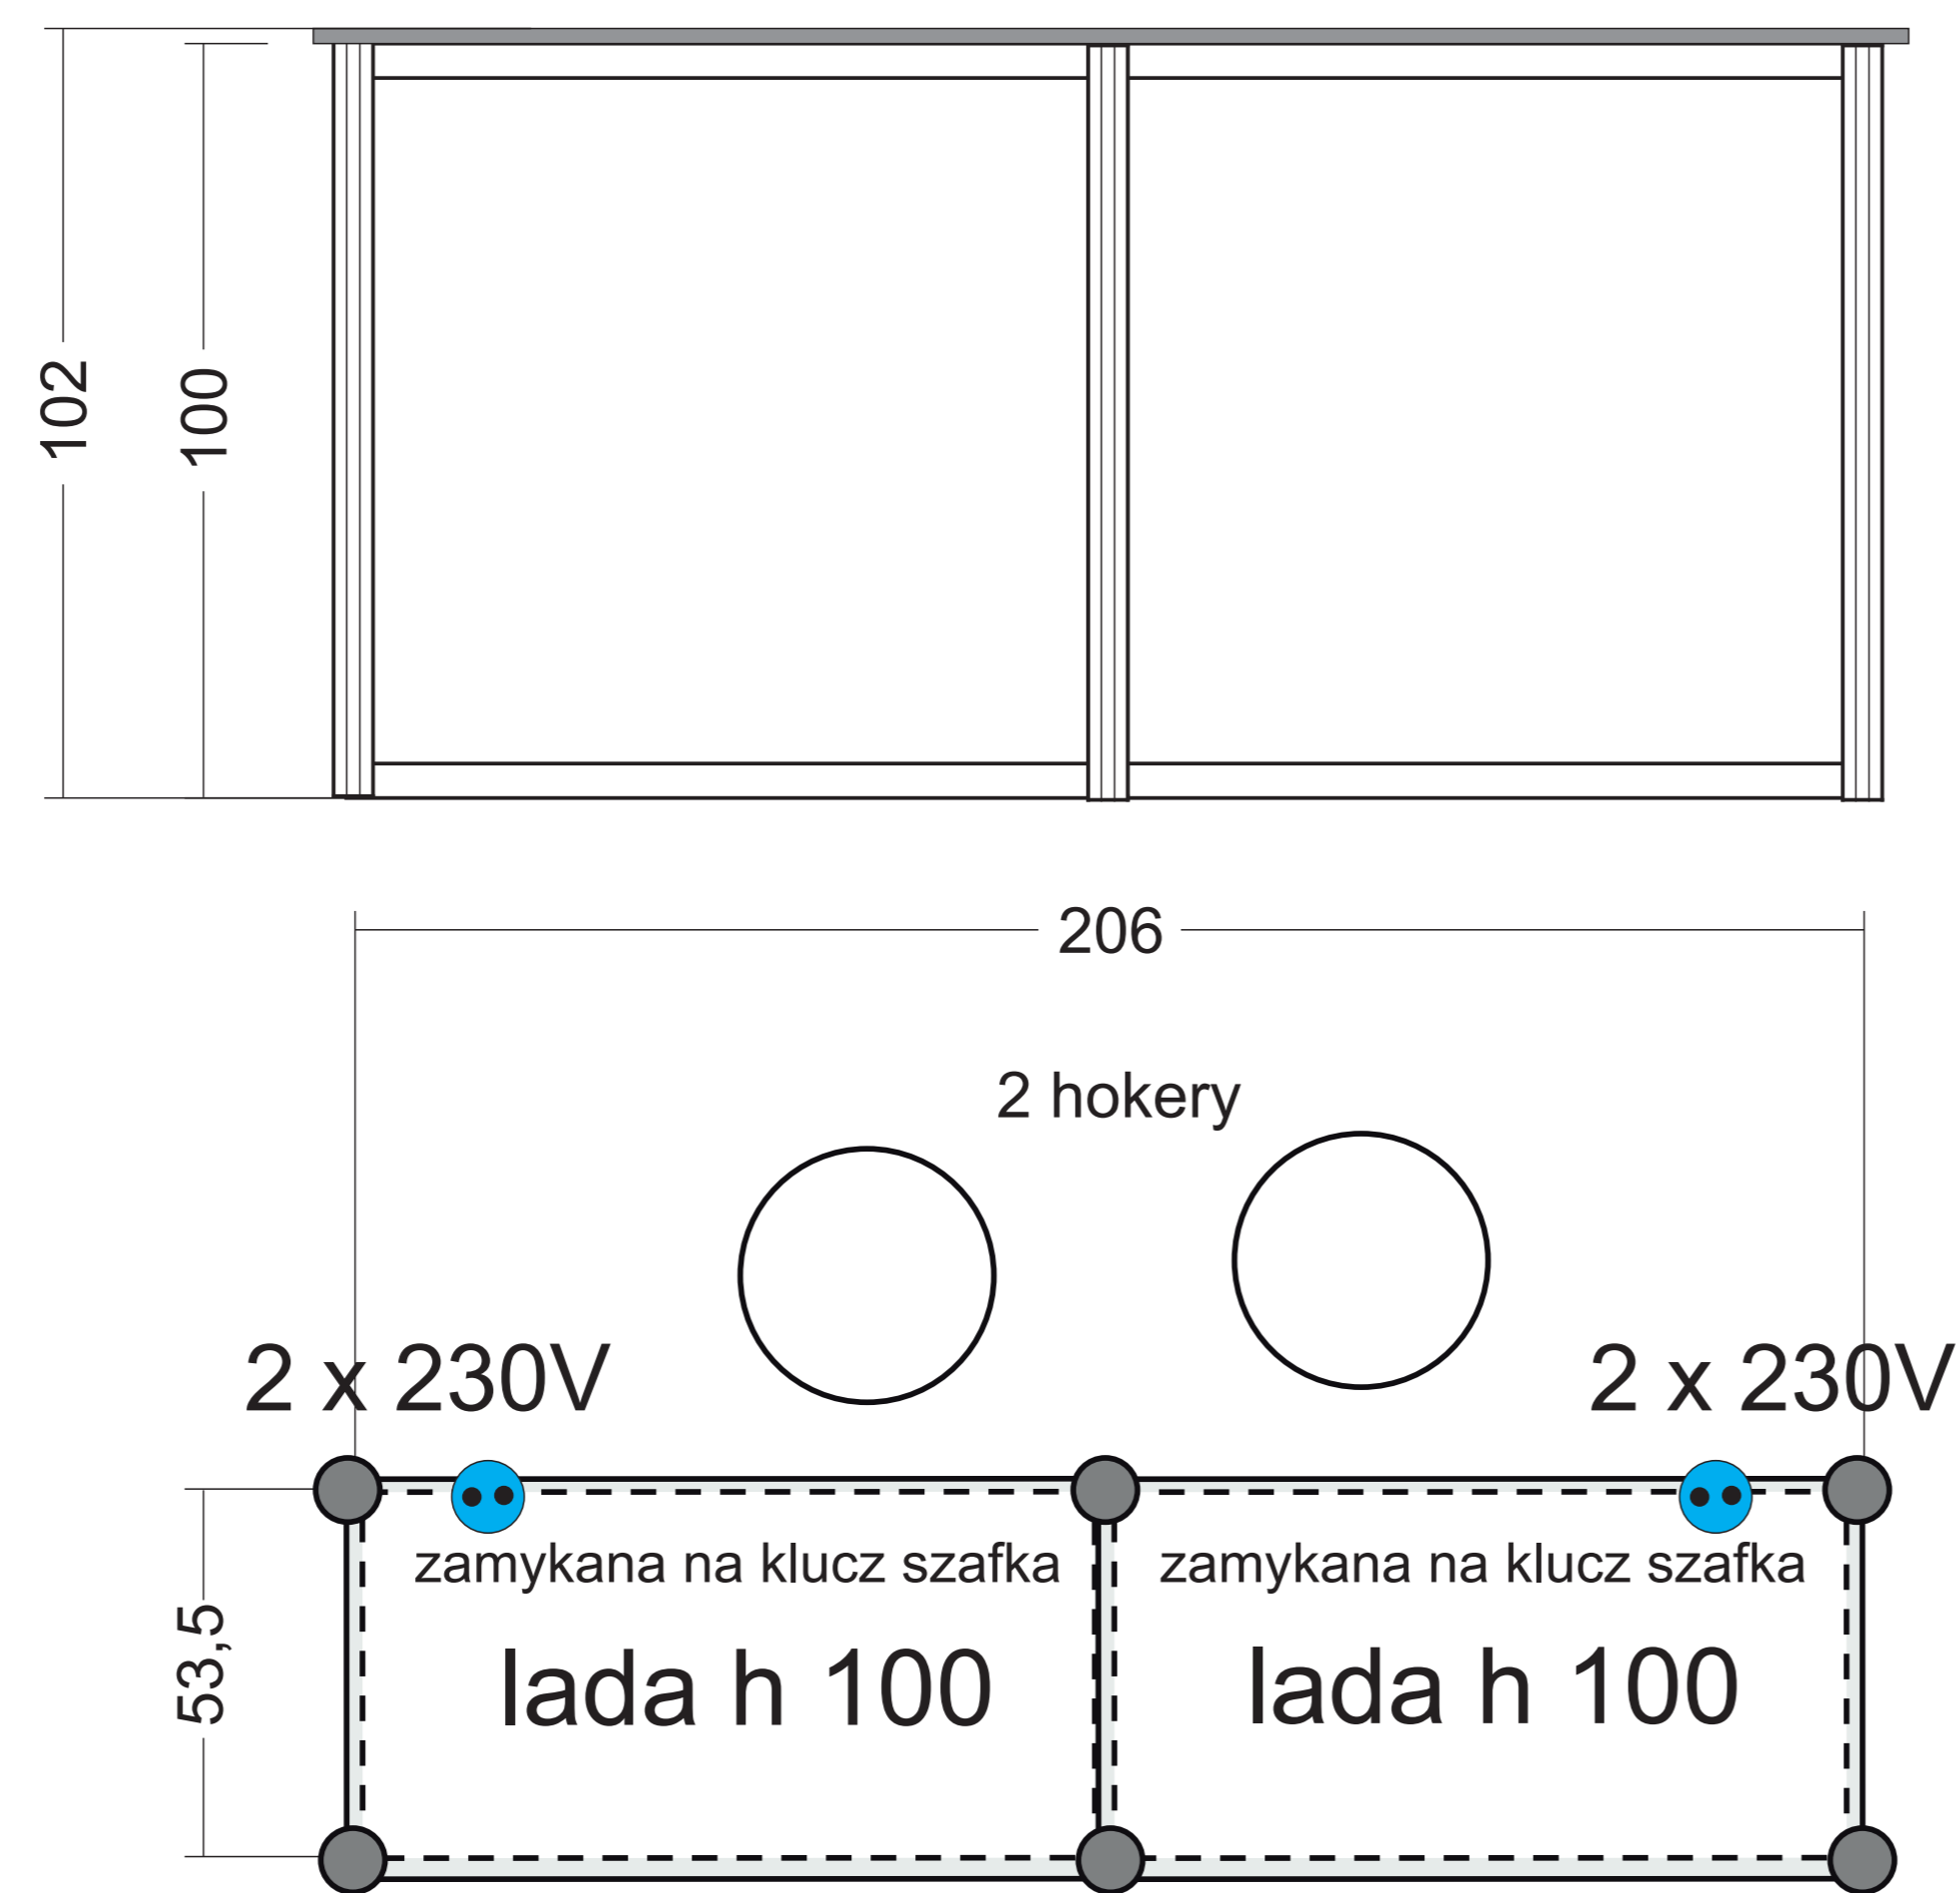

# EnergaCAMERIMAGE

31. MIĘDZYNARODOWY FESTIWAL FILMOWY, 11-18.11.2023  
TORUŃ, KUJAWSKO-POMORSKIE

