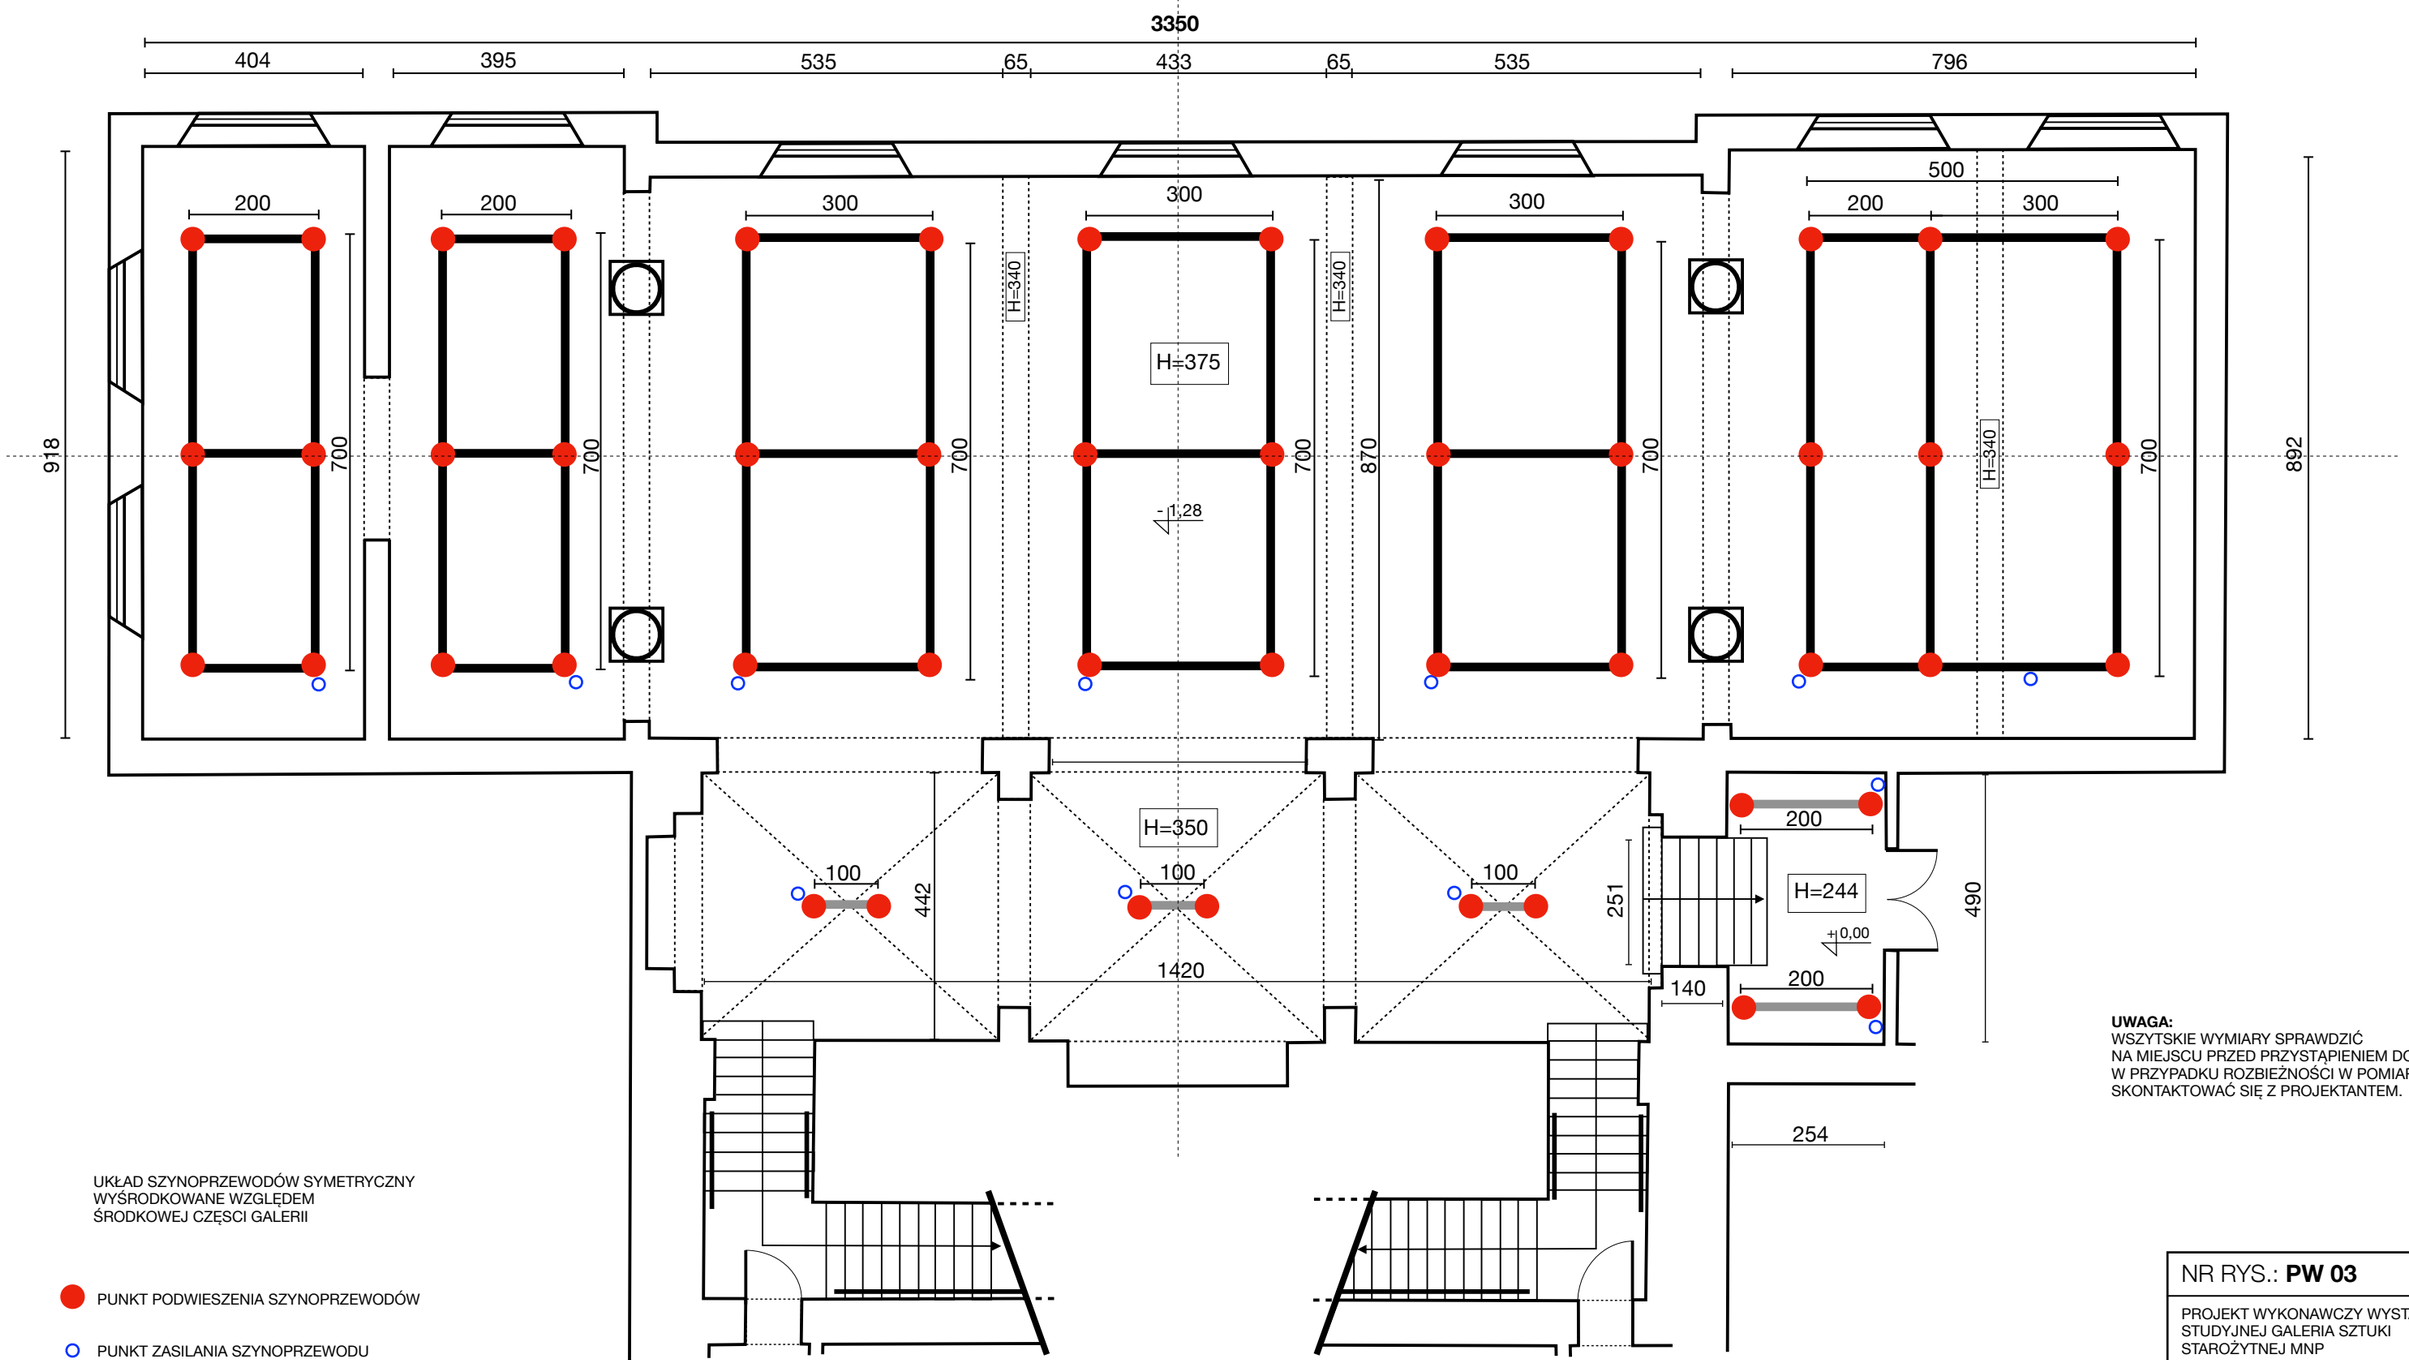

UKŁAD SZYNOPRZEWODÓW SYMETRYCZNY
WYŚRODKOWANE WZGLĘDEM
ŚRODKOWEJ CZĘSCI GALERII

PUNKT PODWIESZENIA SZYNOPRZEWODÓW

PUNKT ZASILANIA SZYNOPRZEWODU

SZYNOPRZEWODY ZESTAWIENIE

SYBOL	OPIS	ŁĄCZNA DŁUGOŚĆ
H	SZYNOPRZEWÓD TRÓJFAZOWY Z MOŻLIWOŚCIĄ INSTALACJI ŚWIATŁA OD GÓRY I OD DOŁU	140 m
C	SZYNOPRZEWÓD TRÓJFAZOWY Z MOŻLIWOŚCIĄ INSTALACJI ŚWIATŁA OD DOŁU	7 m

UWAGA:
WSZYTSKIE WYMIARY SPRAWDZIĆ
NA MIEJSCU PRZED PRZYSTĄPIENIEM DO PRAC.
W PRZYPADKU ROZBIEŻNOŚCI W POMIARZE
SKONTAKTOWAĆ SIĘ Z PROJEKTANTEM.

NR RYS.: **PW 03**

PROJEKT WYKONAWCZY WYSTAWY
STUDYJNEJ GALERIA SZTUKI
STAROŻYTNEJ MNP

TYTUŁ RYSUNKU:
OŚWIETLENIE - UKŁAD
SZYNOPRZEWODÓW
PUNKTY PODWIESZENIA

INWESTOR:
MUZEUM NARODOWE W POZNANIU
AL. MARCINKOWSKIEGO 9
61-745 POZNAŃ

PROJEKTANT:
WOJCIECH LUCHOWSKI
TEL.: 660 263 883

SKALA: 1:100
FORMAT: A3

DATA RYSUNKU: 28.03.2024