




Przekrój normalny
km 4+576,28 - 5+736,56

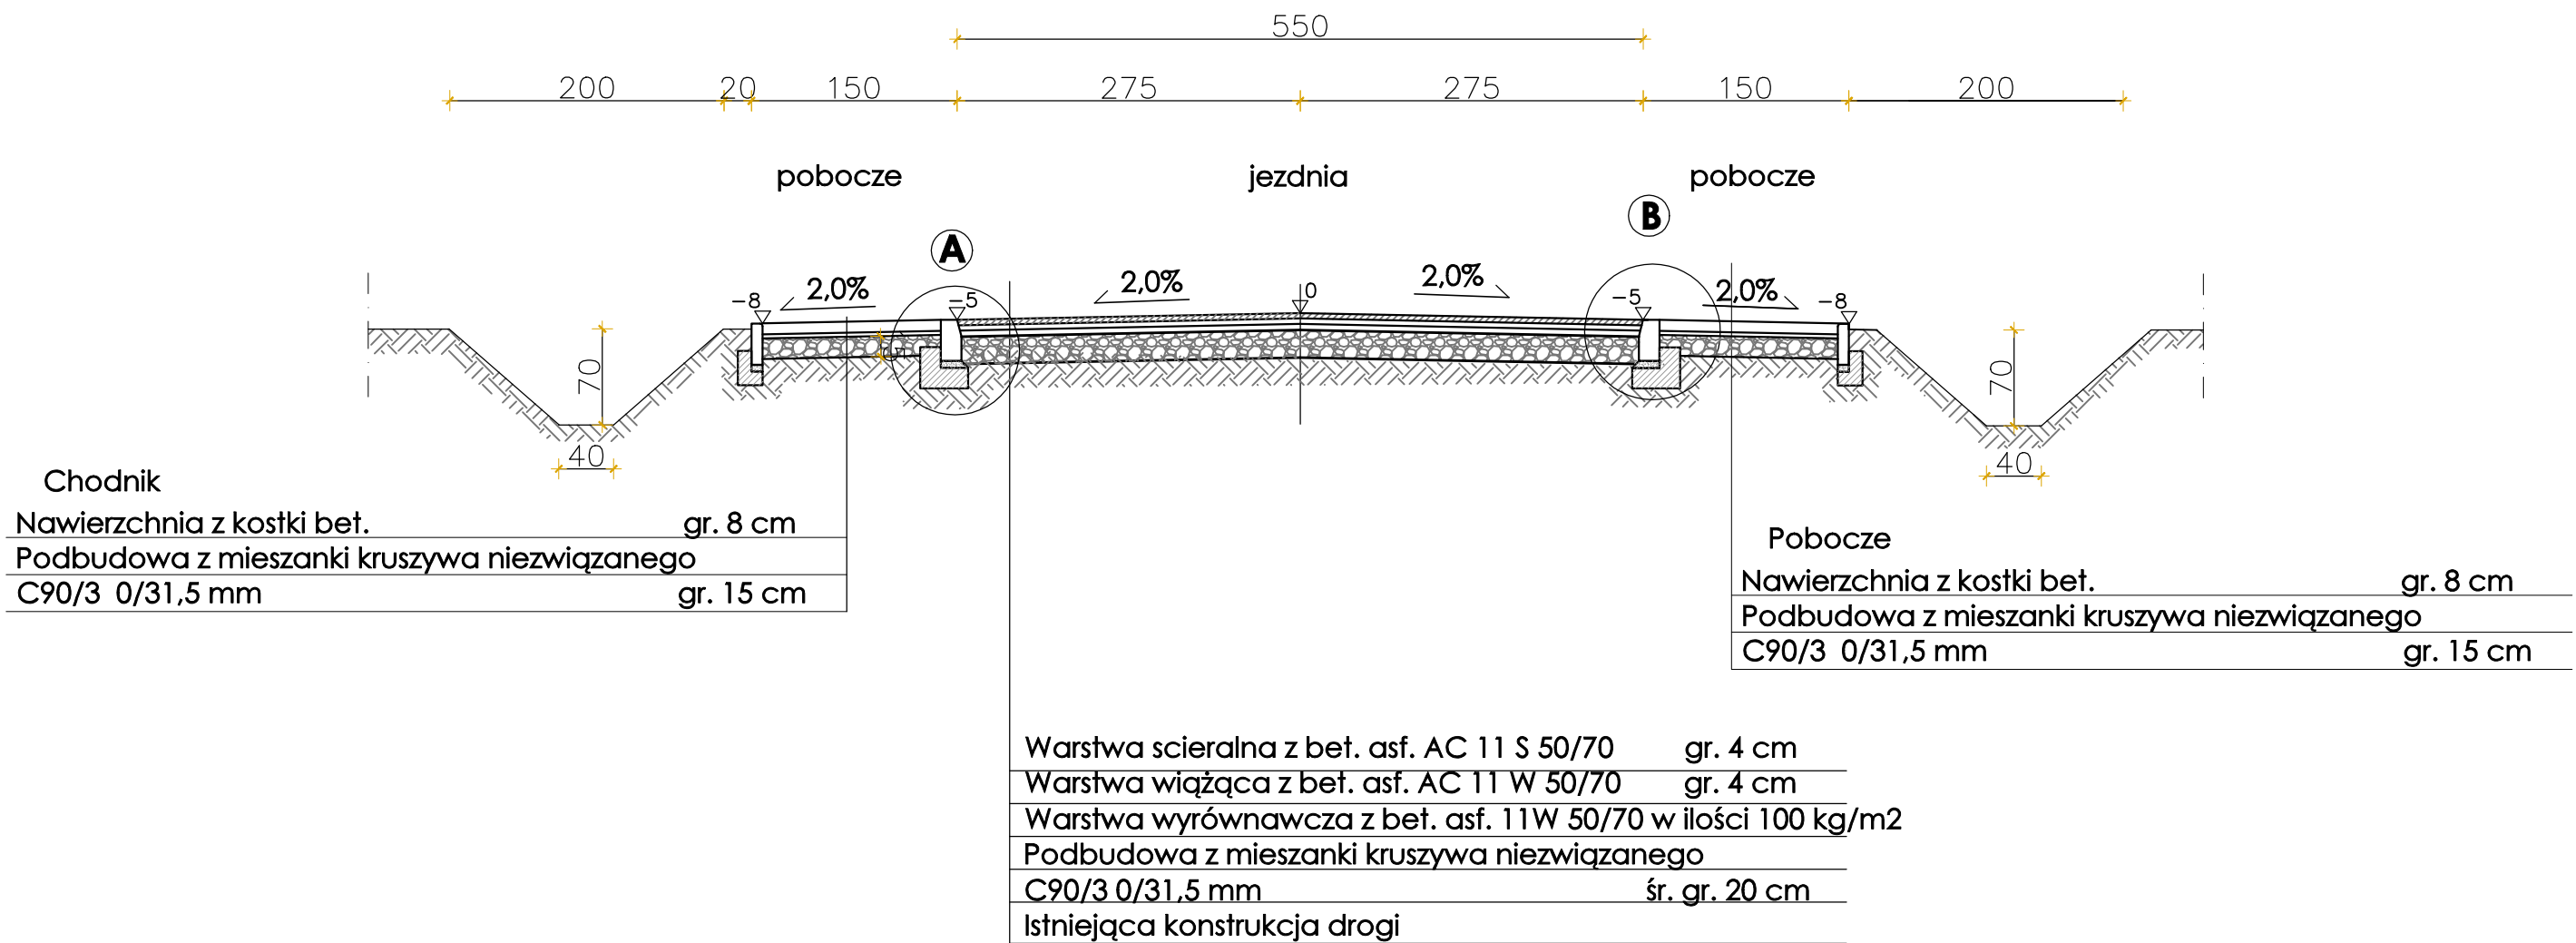

Szczegół A Skala 1:20

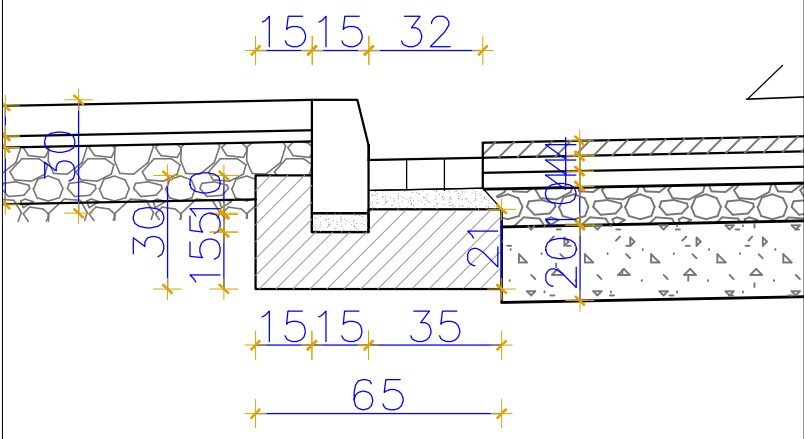

Szczegół B Skala 1:20

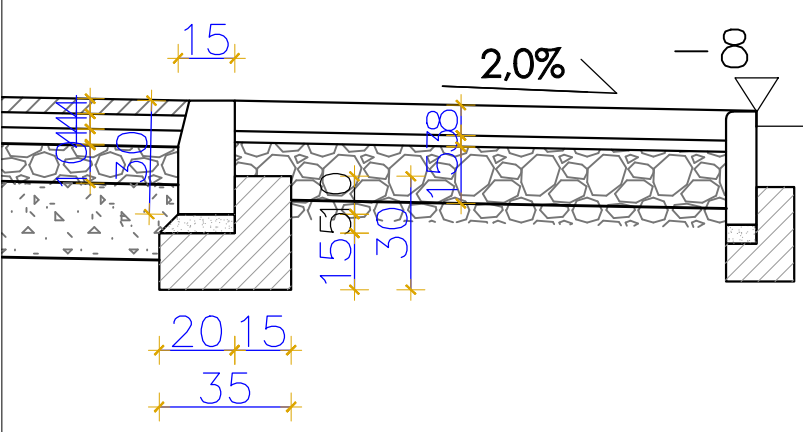

temat projektu:	Remont drogi powiatowej nr 3118E na odcinku Paradyż - Przyłek - granica gminy Paradyż/Żarnów.		
inwestor:	Gmina Paradyż ul. Konecka 4, 26-333 Paradyż		
projektant:	inż. Tadeusz Zdulski	upr. bud. nr LOD/0203/POOK/04 w spec. drogowej	
stadium: PROJEKT BUDOWLANY branża: DROGOWA	data:27.10.2021	skala: 1:50	NR RYS. 3.2
temat rysunku: PRZEKRÓJ NORMALNY			