



Technical drawing of a road cross-section showing a sidewalk (chodnik), roadway (jezdnia), and shoulder (pobocze). The drawing includes dimensions for widths (200, 20, 150, 1532, 250, 250, 150, 20, 200) and elevations (-8, +7, 9, -5, 0, -5, -8). It also shows a 2.0% slope for the roadway and a 500m distance between points A and B.

Ściek przykrawężnikowy	
Nawierzchnia z kostki bet.	gr. 8 cm
Podsyпка cem. piaskowa 1:3	gr. 5 cm
Ława bet. C20/25	gr. 20 cm

Szczegół A Skala 1:20

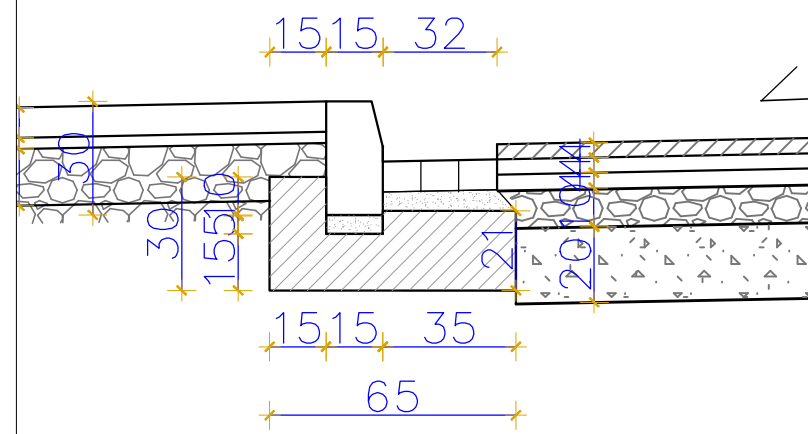

Szczegół B Skala 1:20

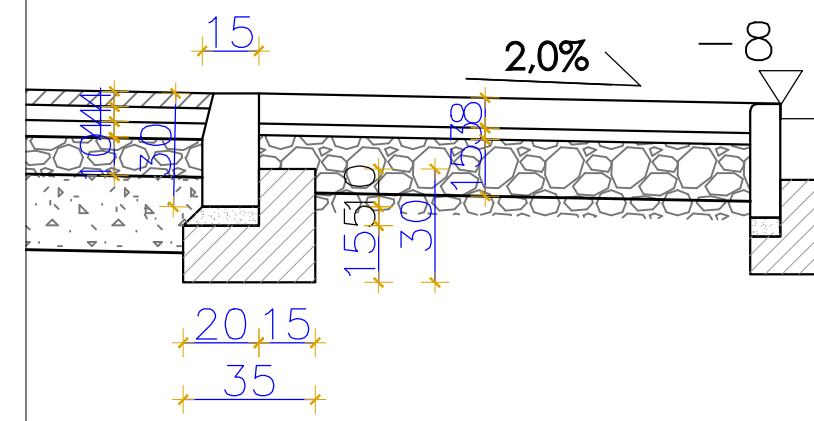

temat projektu:	Remont drogi powiatowej nr 3118E na odcinku Paradyż - Przyłęk - granica gminy Paradyż/Żarnów.		
inwestor:	Gmina Paradyż ul. Konecka 4, 26-333 Paradyż		
projektant:	inż. Tadeusz Zdulski	upr. bud. nr LOD/0203/POOK/04 w spec. drogowej	
stadium: PROJEKT BUDOWLANY branża: DROGOWA	data: 27.10.2021	skala: 1:50	NR RYS. 3.0
temat rysunku: PRZEKRÓJ NORMALNY			