

Rzut ogrodzenia
SKALA

ENERGOPROJEKTY SP. Z O.O.
ul. Opolska 15, 15-549 Białystok,
tel. 85 667 29 23, 606 205 923



OBIEKT:
PODWÓJNA KANCELARIA LEŚNICTW W RAMACH
GOSPODARKI LEŚNEJ, NA DZ. NR EWID. 98/18,
OBRĘB POBOBIE ŚREDNIE, JEDNOSTKA EWIDENCYJNA PISZ
WRAZ ZE ZBIORNIKIEM SZCZELNYM O POJ. 9,9 M³


INWESTOR:
SKARB PAŃSTWA - PAŃSTWOWE GOSPODARSTWO LEŚNE
LASY PAŃSTWOWE
NADLEŚNICTWO PISZ
UL. GDAŃSKA 24
12-200 PISZ

NAZWA RYSUNKU:
Rzut ogrodzenia

DATA: 22.07.2021	SKALA: 0.1	NR RYSUNKU: 0.1
----------------------------	----------------------	---------------------------

OPRACOWAŁ ZESPÓŁ:
ARCHITEKTURA
MGR INŻ. ARCH. ANDRZEJ Z. GAŁECKI
KPOKK IA/51/2008


WIDOK OGRODZENASYSTEMOWEGO Z FURTKĄ I BRAMĄ

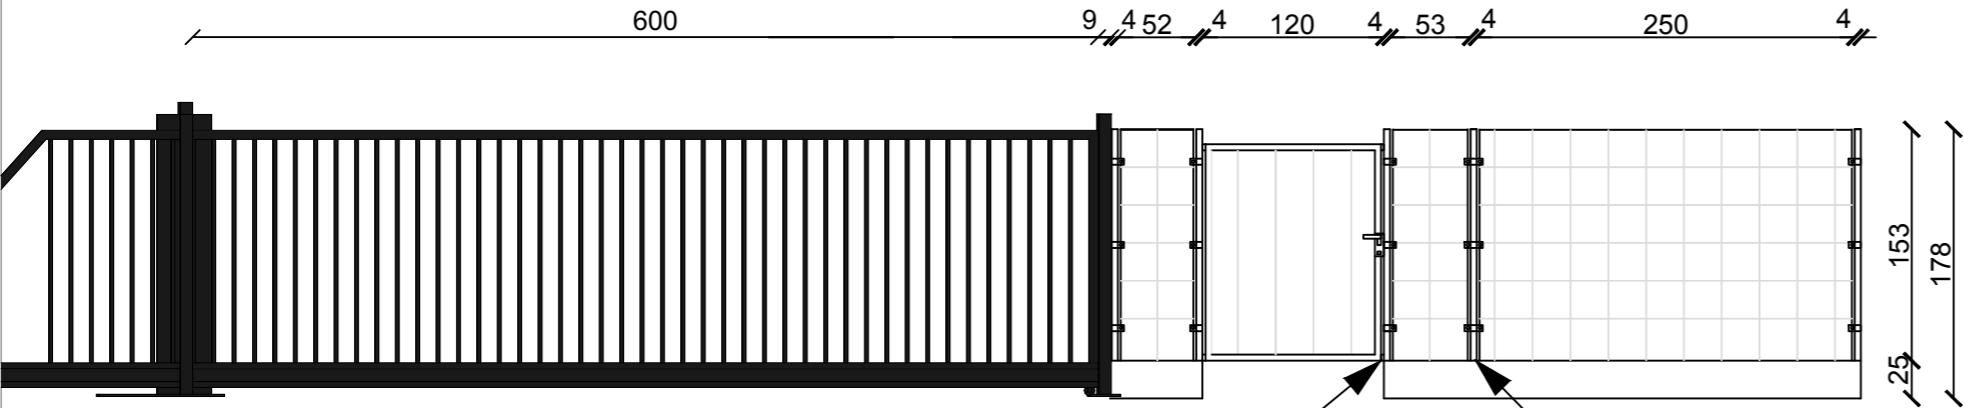

FURTKA OGRODZENIA SYSTEMOWEGO
- OCYNKOWANY
- KOLOR RAL 7016
- WYM. 120CMx143CM


SŁUPEK OGRODZENIA SYSTEMOWEGO
- OCYNKOWANY
- KOLOR RAL 7016
- WYM. 6CMx4CM

WIDOK OGRODZENIA SYSTEMOWEGO


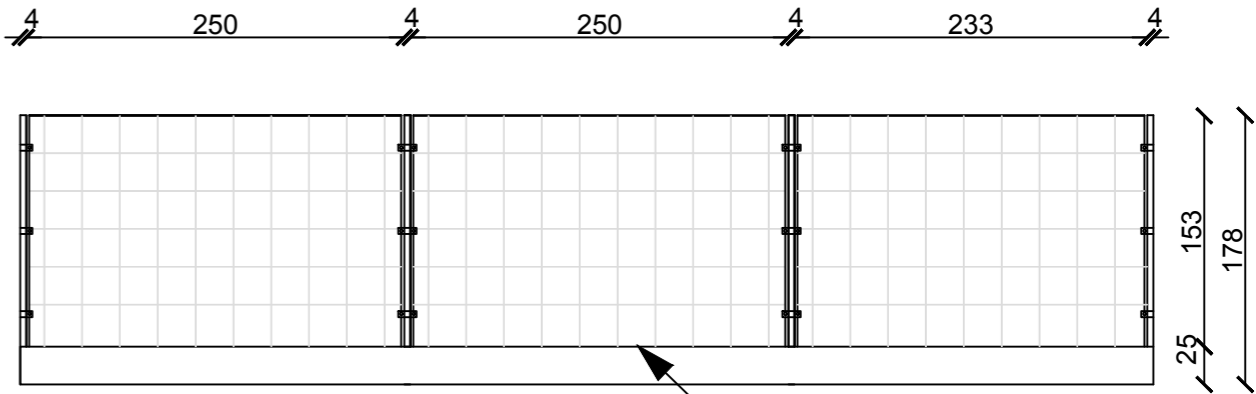


PANEL OGRODZENIA SYSTEMOWEGO
- OCYNKOWANY
- KOLOR RAL 7016
- WYM. 153CMx250CM
- OCZKO PANELA 5CMx20CM

RZUT OGRODZENIA SYSTEMOWEGO Z FURTKĄ I BRAMĄ

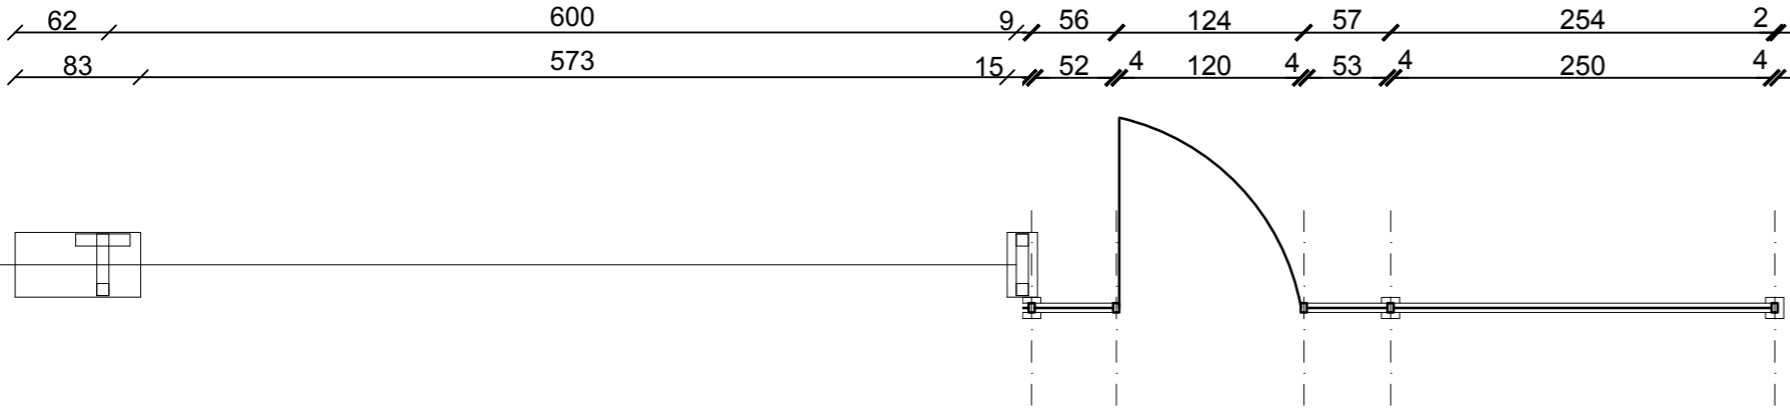

RZUT OGRODZENIA SYSTEMOWEGO

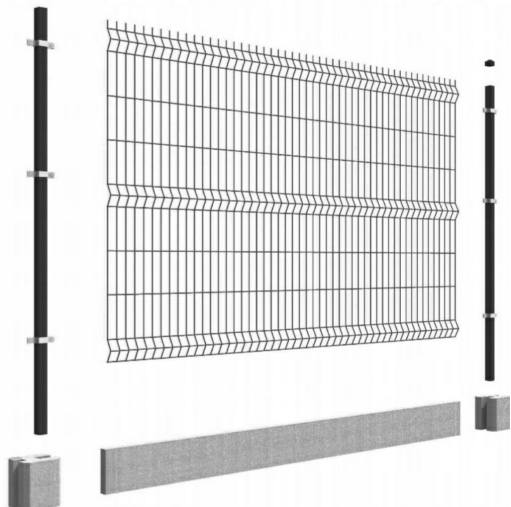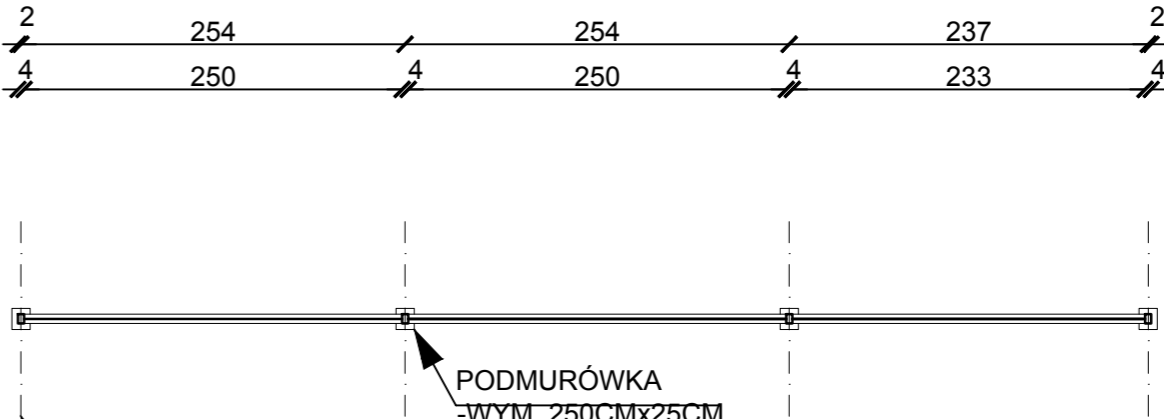

schemat wykonawczy

ENERGOPROJEKTY SP. Z O.O.
ul. Opolska 15, 15-549 Białystok,
tel. 85 667 29 23, 606 205 923



OBIEKT:
PODWÓJNA KANCELARIA LEŚNICTW W RAMACH
GOSPODARKI LEŚNEJ, NA DZ. NR EWID. 98/18,
OBRĘB POBOBIE ŚREDNIE, JEDNOSTKA EWIDENCYJNA PISZ
WRAZ ZE ZBIORNIKIEM SZCZELNYM O POJ. 9,9 M³

INWESTOR:
SKARB PAŃSTWA - PAŃSTWOWE GOSPODARSTWO LEŚNE
LASY PAŃSTWOWE
NADLEŚNICTWO PISZ
UL. GDAŃSKA 24
12-200 PISZ

NAZWA RYSUNKU:
Detal ogrodzenia

DATA: 22.07.2021	SKALA: 1:50	NR RYSUNKU: 0.2
---------------------	----------------	--------------------

OPRACOWAŁ ZESPÓŁ:
ARCHITEKTURA
MGR INŻ. ARCH. ANDRZEJ Z. GAŁECKI
KPOKK 1A/51/2008



PODWÓJNA KANCELARIA LEŚNICTW W RAMACH
GOSPODARKI LEŚNEJ, NA DZ. NR EWID. 98/18,
OBRĘB POBOBIE ŚREDNIE, JEDNOSTKA EWIDENCYJNA PISZ
WRAZ ZE ZBIORNIKIEM SZCZELNYM O POJ. 9,9 M³


SKARB PAŃSTWA - PAŃSTWOWE GOSPODARSTWO LEŚNE
LASY PAŃSTWOWE
NADLEŚNICTWO PISZ
UL. GDAŃSKA 24
12-200 PISZ

Elewacje ogrodzenia

NR RYSUNKU:

0.3


ARCHITEKTURA
MGR INŻ. ARCH. ANDRZEJ Z. GAŁECKI
KPOKK IA/51/2008

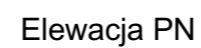

1:100



1:100

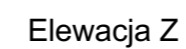

1:100