


SZKIC POMIESZCZEŃ - ROZBUDOWA BUDYNKU GARAŻOWO MAGAZYNOWEGO KW PSP KIELCE
 SZKIC POMIESZCZEŃ PARTERU

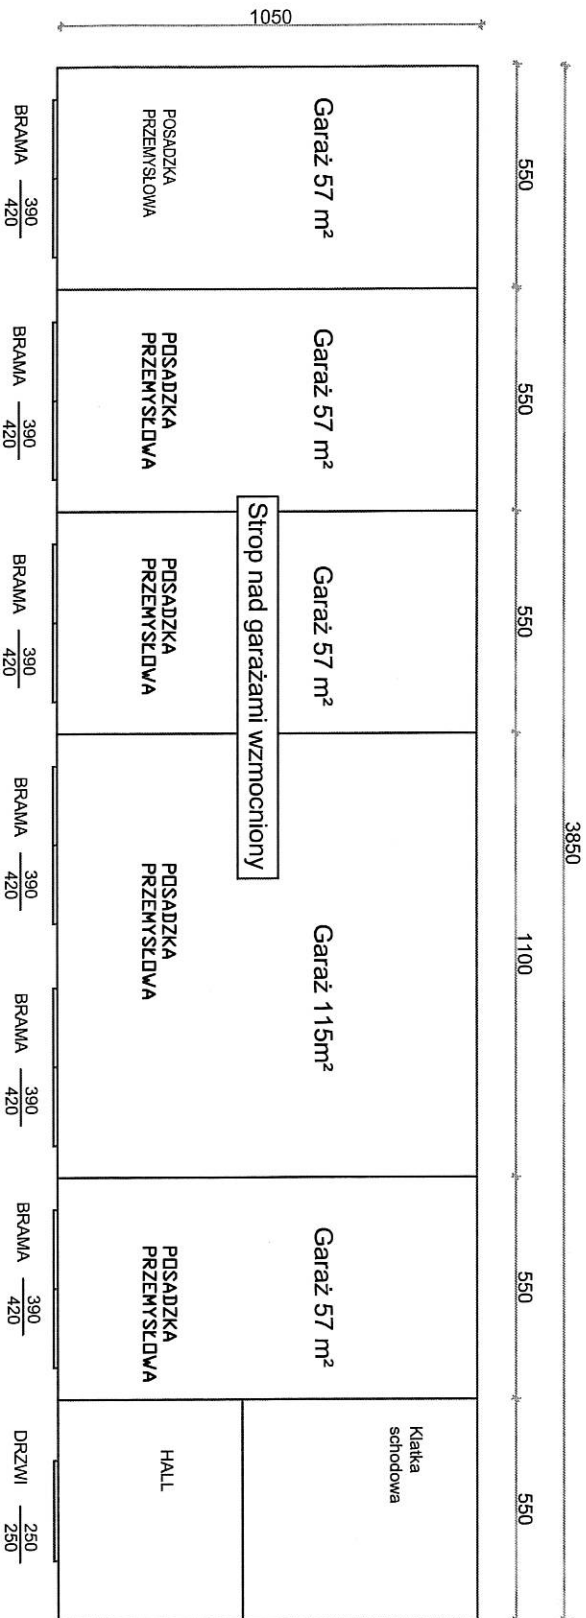

SZKIC POMIESZCZEŃ PIĘTRA

