


Przekrój poprzeczny - konstrukcyjny od km 0+000,00 do km 0+510,60

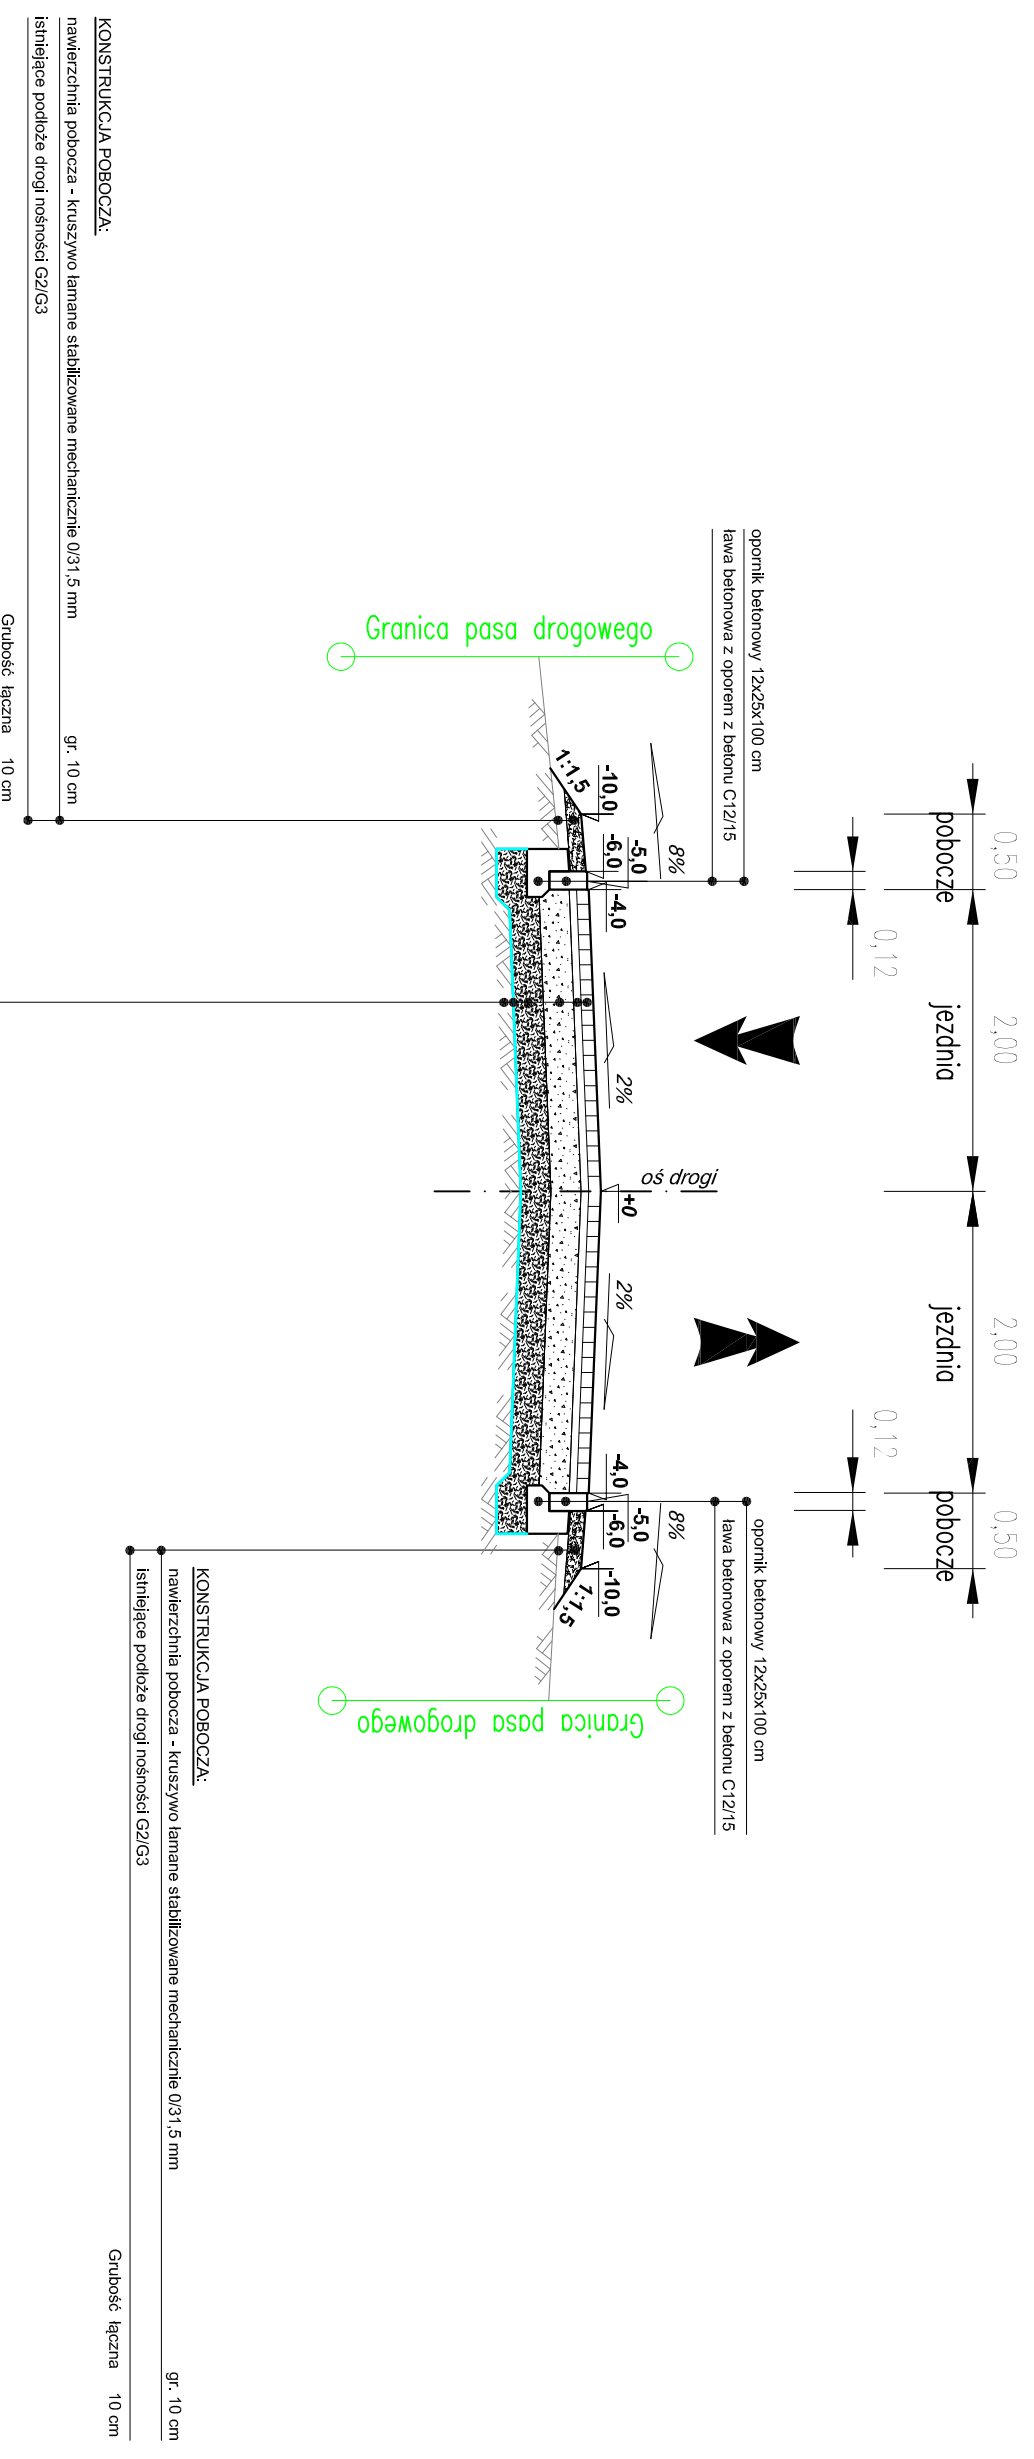

KONSTRUKCJA POBOCZA:

nawierzchnia pobocza - kruszywo lamane stabilizowane mechanicznie 0/31,5 mm
istniejące podłoże drogi nośności G2/G3

Grubość łączna 10 cm

KONSTRUKCJA POBOCZA:

nawierzchnia pobocza - kruszywo lamane stabilizowane mechanicznie 0/31,5 mm
istniejące podłoże drogi nośności G2/G3

Grubość łączna 10 cm

KONSTRUKCJA DROGI GMINNEJ M5C CEBULKI:

- warstwa ścielalna - koszka brukowa betonowa typ "Behalor" kolor szary/czerwony gr. 8 cm
- podsyypka cementowo - płaskowa 1:4 gr. 5 cm
- podbudowa zasadnicza - kruszywo lamane stabilizowane mechanicznie 0/31,5 mm gr. 20 cm
- warstwa odsączająca - podsyypka płaskowa o CBR >35% gr. 20 cm
- warstwa wzmacniająca - geotkanina separacyjno - filtrująca
- istniejące podłoże drogi nośności G2/G3

Grubość łączna 53 cm

- UWAGA:**
- Zjazd indywidualnie na posesję wykonać o konstrukcja jak droga gminna.
 - Dowiązac się spadkami poprzecznymi i podłużnymi zjazdu do istniejących trzędnych ogrodzeń, elementów zjazdów.
 - Materiały rozbiórkowe odwieźć na odkład w miejsce wskazane przez Inwestora.
 - Odtworzenie rowów jedno i dwustronnych z dnem trapezowym. Lokalizacja wg. rys. PZT.

Jednostka Projektowa:		STREETWISE Tomasz Rykowski	
13-100 Nidzica, Dobrzyń 23		TEL: 691-022-179	
NIP: 988-007-64-12		REGON: 28194079	
E-mail: TRKowski@interia.pl			
Inwestor:			
Gmina Kozłowo, ul. Mazurska 3, 13-124 Kozłowo			
Nazwa obiektu:		"Projekt przebudowy drogi gminnej do msc. Cebulki, gm. Kozłowo"	
Temat opracowania:		"Przebudowa drogi gminnej"	
Nazwa rysunku:		PRZEKROJE NORMALNE	
Imię i nazwisko:		Paweł	
Podpis:		P.A. ZDZIERNIK 2022	
Nr uprawnień:		P.A. ZDZIERNIK 2022	
Rys. nr.:		3	
Projektant:		Inż. Tomasz Rykowski	
W.A.M./0219/PWOD/21			