


Przekrój poprzeczny drogi
na łukach poziomych
skala 1:50

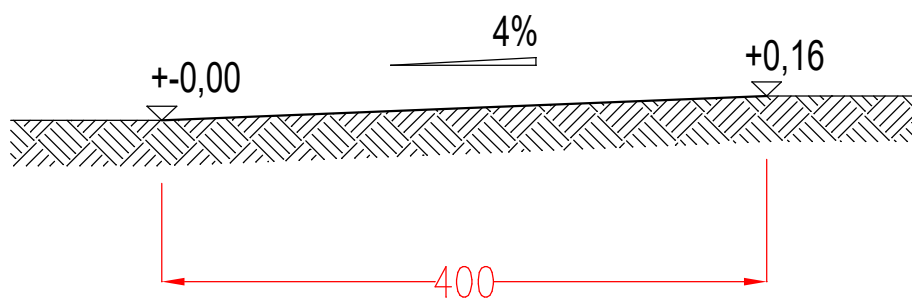

Przekrój poprzeczny drogi
na odcinkach prostych
skala 1:50

