ELEWACJA WSCHODNIA

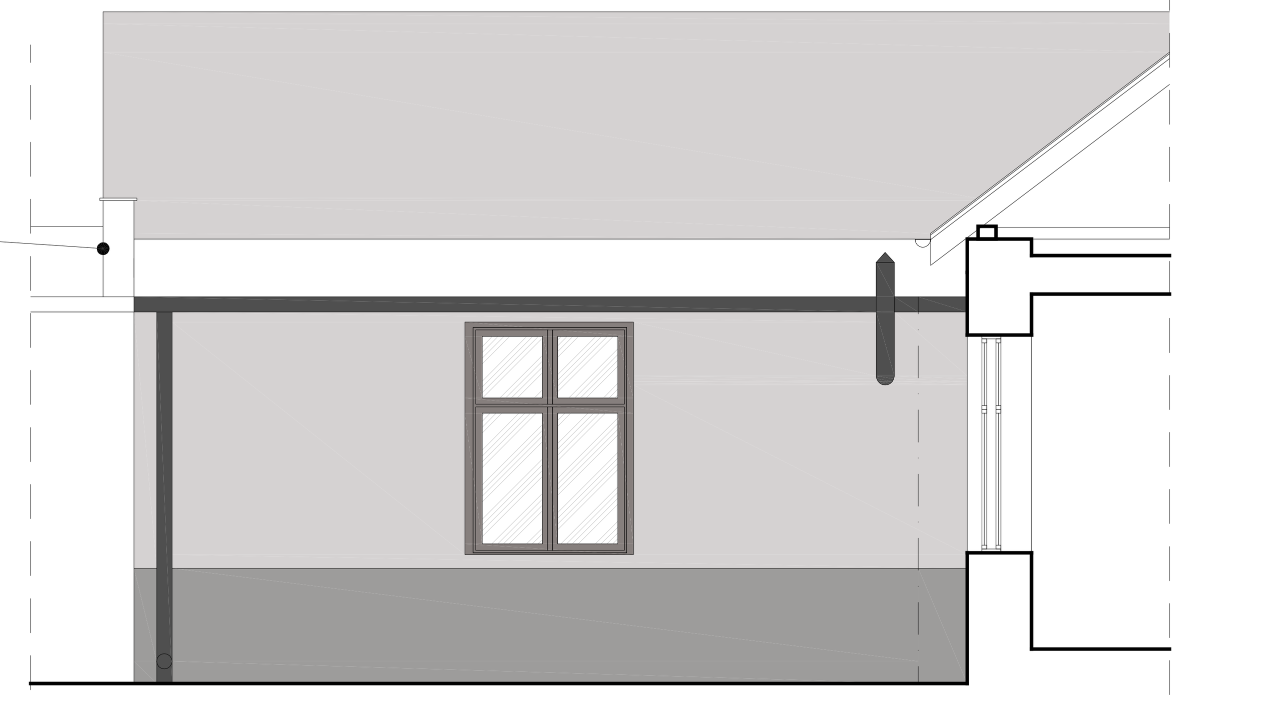

ELEWACJA PÓŁNOCNA PODWÓRKO

LEGENDA - KOLORYSTYKA

- ŚCIANY - KOLOR JASNO SZARY NP NCS 2202 - B66G
- COKÓŁ - KOLOR CIEMNY SZARY - NP NCS 4712 - Y64R
- ELEMENTY SZTUKATORSKIE, GZYMSY, BONIA, KOLUMNY KOLOR BIAŁY NP NCS 1202-G48Y
- PODCIENIA - KOLOR CIEMNY SZARY NP NCS 3502-B34G
- PARAPETY, RURY SPUSTOWE - KOLOR RAL 7015
- DACH, OBRÓBKI BLACHARSKIE GZYMSÓW - KOLOR RAL 6009
- STOLARKA OKIENNA - KOLOR RAL 7024

Inwestycja:

Przebudowa i remont ratusza w Górze Kalwarii

adres: ul. Ratuszowa 1, Góra Kalwaria
kategoria: KATEGORIA XII;
jednostka ew, obręb: 141801_4, m. GÓRA KALWARIA, obręb 01-01
działki: 98/1

Inwestor:

Gmina Góra Kalwaria
05-530 Góra Kalwaria, ul. 3-go Maja 10

Biuro projektowe:

MAREL-PROJEKT BIURO USŁUG TECHNICZNYCH ul. Traugutta 54/12 26-600 Radom Tel./ Fax: (048) 362 35 35, E-mail: marelprojekt@poczta.onet.pl

„MAREL – PROJEKT" s.c.
Biuro Usług Technicznych
Lis Marek, Metlerski Artur
26 – 600 Radom ul.Traugutta 54/12
tel./fax (0 48) 362 35 35
e-mail: marelprojekt @ poczta.onet.pl

Branża: ARCHITEKTURA

Architektura:

dgm
DGM Architekci
Derlatka|Gozdek|Migut
ul. Smolki 8/2 lok.2
30-513 Kraków
kom. +48 505 928 167

Projektant	mgr inż. arch. Adam Derlatka	MPOIA 038/16	
Sprawdzający	mgr inż. arch. Tadeusz Derlatka	148/70	
Zespół projektowy	mgr inż. arch. Agnieszka Gozdek mgr inż. arch. Joanna Migut mgr inż. arch. Paweł Migut		

Faza PROJEKT_BUDOWLANY	**Nr projektu** 07/2016
Branża ARCHITEKTURA	**Data** 02.2017
Tytuł rysunku ELEWACJA_WSCHODNIA	**Skala** 1:50

ROZPOWSZECHNIANIE NINIEJSZEGO OPRACOWANIA, JAK TEŻ JEGO FRAGMENTÓW, W TYM KONCEPCJI, WYKONANYCH RYSUNKÓW, A PONADTO UMIESZCZANIE W SYSTEMACH PRZECHOWYWANIA DANYCH - ZA WYJĄTKIEM WŁAŚCIWYCH ORGANÓW ADMINISTRACJI, PRZEKAZYWANIE W JAKIEJKOLWIEK FORMIE, W TYM: ELEKTRONICZNEJ, MECHANICZNEJ, FOTOKOPII, REPRODUKCJI, PRZEDRUKU ORAZ DOKONYWANIE ZMIAN BEZ ZGODY AUTORA JEST ZABRONIONE I PODLEGA ODPOWIEDZIALNOŚCI KARNEJ Z MOCY ART.116,117,118 USTAWY Z DNIA 4 LUTEGO 1994 R. O PRAWIE AUTORSKIM I PRAWACH POKREWNYCH. (DZ.U. NR 24, POZ.83 Z 1994R.)

Nr projektu	Branża	Faza	Nr rysunku	Rewizja
-	A	PB	09	00