


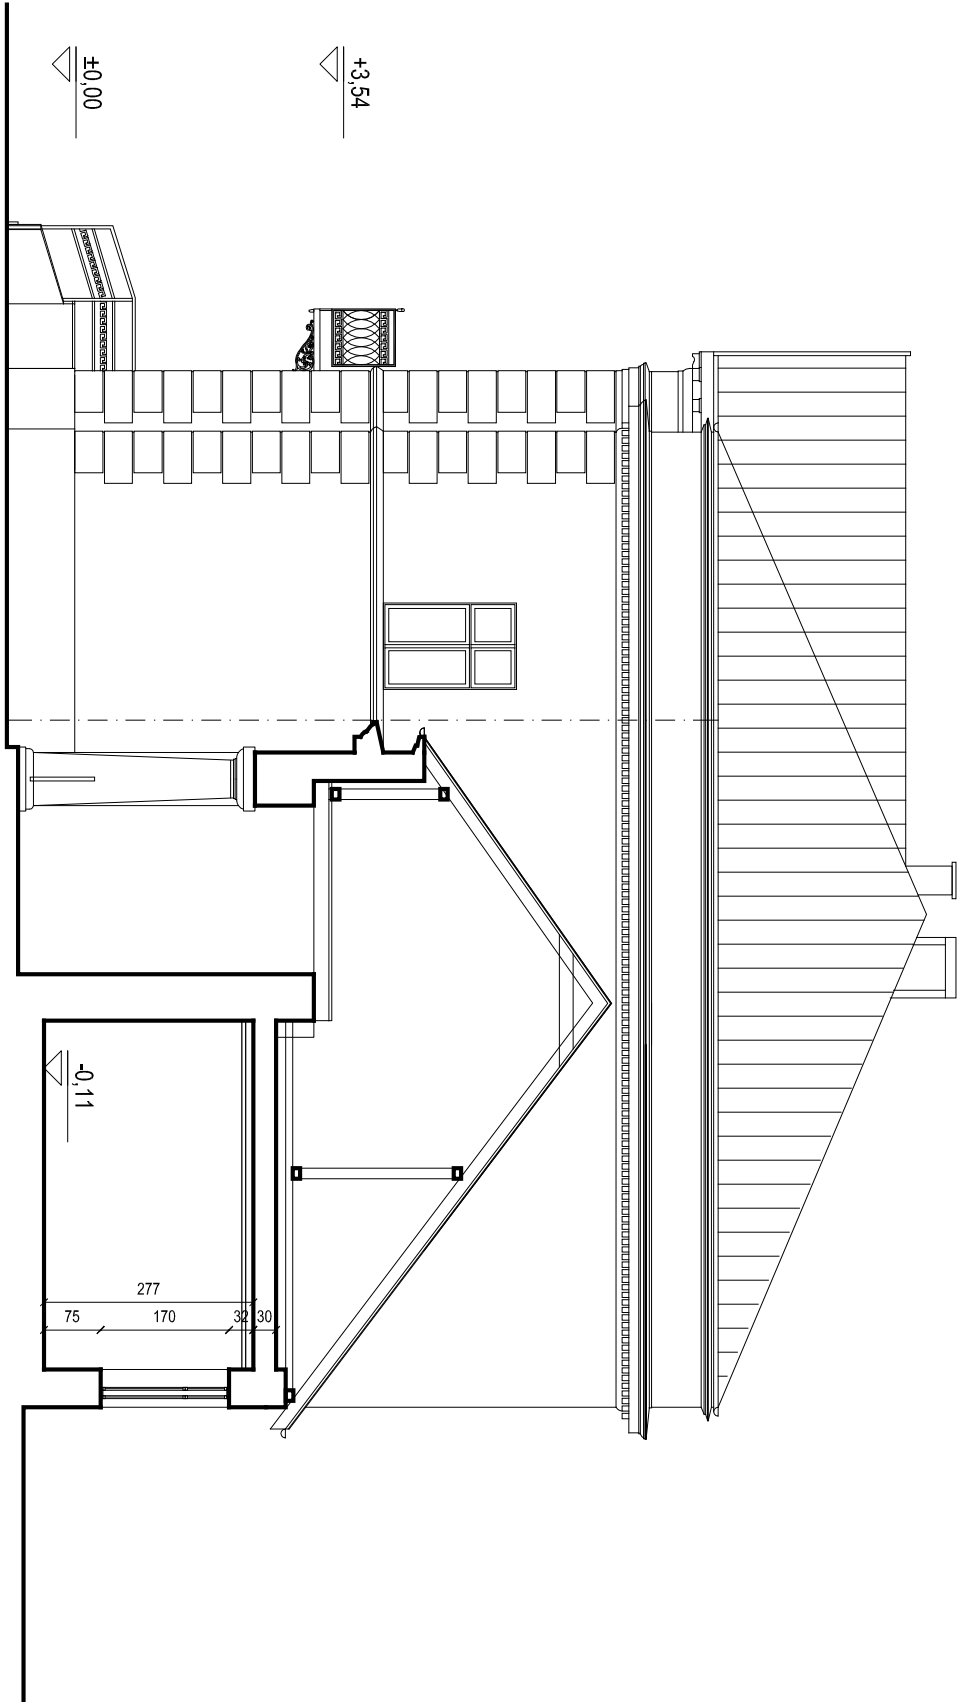

PRZEKRÓJ A-A



PRZEKRÓJ B-B

Inwestycja: Przebudowa i remont ratusza w Górze Kalwarii				
adres:		ul. Ratuszowa 1, Góra Kalwaria		
kategoria:		KATEGORIA XIII		
jednostka ew. obręb:		141801_4, m. GÓRA KALWARIA, obręb 01-01		
działki:		98/1		
Inwestor:		Gmina Góra Kalwaria 05-530 Góra Kalwaria, ul. 3-go Maja 10		
Biuro projektowe:		"MAREL – PROJEKT" s.c. Biuro Usług Technicznych Lś Marek, Mielarski, Artur 26 – 600 Radom ul. Traugotta 54/112 tel/fax (0 48) 362 33 33 e-mail: marelprojekt@poczta.onet.pl		
Branża: ARCHITEKTURA				
Architektura: <div><div>DGM Architekt Dziękalska-Gozdek-Migut ul. Smolki 8/2 lok.2 30-513 Kraków kom. +48 505 928 167</div></div>				
Projektant	mgr inż. arch. Adam Dziękalski	MPOLA 03816		
Sprawdzający	mgr inż. arch. Tadeusz Dziękalski	148/70		
Zespół projektowy	mgr inż. arch. Agnieszka Gozdek mgr inż. arch. Joanna Migut mgr inż. arch. Paweł Migut			
Faza	INWENTARYZACJA		Nr projektu	07/2016
Branża ARCHITEKTURA			Data	11.2016
Tytuł rysunku PRZEKROJE			Skala	1:100
ROZPOWIEŚCZANIE MNIEJSZEGO OPRACOWANIA, JAKIŻ JEJGO PRACOWNIKOWI W TYM KONCEPCJA, WYJAŚNIENIA WŁASNOŚCI, ORGANIZACJI ADMINISTRACJI I PRZEDSIĘWZIĘCIA WŁASNOŚCI W TYM: ELEKTRONICZNEJ, MECHANICZNEJ, FOTOKOPII, REPRODUKACJI, PRZEDSIĘWZIĘCIA WŁASNOŚCI W TYM: ZGODY AUTORA, JEJ ZABRONIONEJ PODLEGŁA ODPowiedzialności KARNIEJ Z MOCY ART. 116 I 117, 118 USTAWY Z DNIA 4 LUTEGO 1994 R. O PRAWIE AUTORSTWA I PRAWACH POJEDYNAKOWYCH (DZ.U. NR 24, POZ.83 Z 1994R.)				
Nr projektu	Branża	Faza	Nr rysunku	Revizja
-	A	IN	06	00