


Elewacja szafy GPD

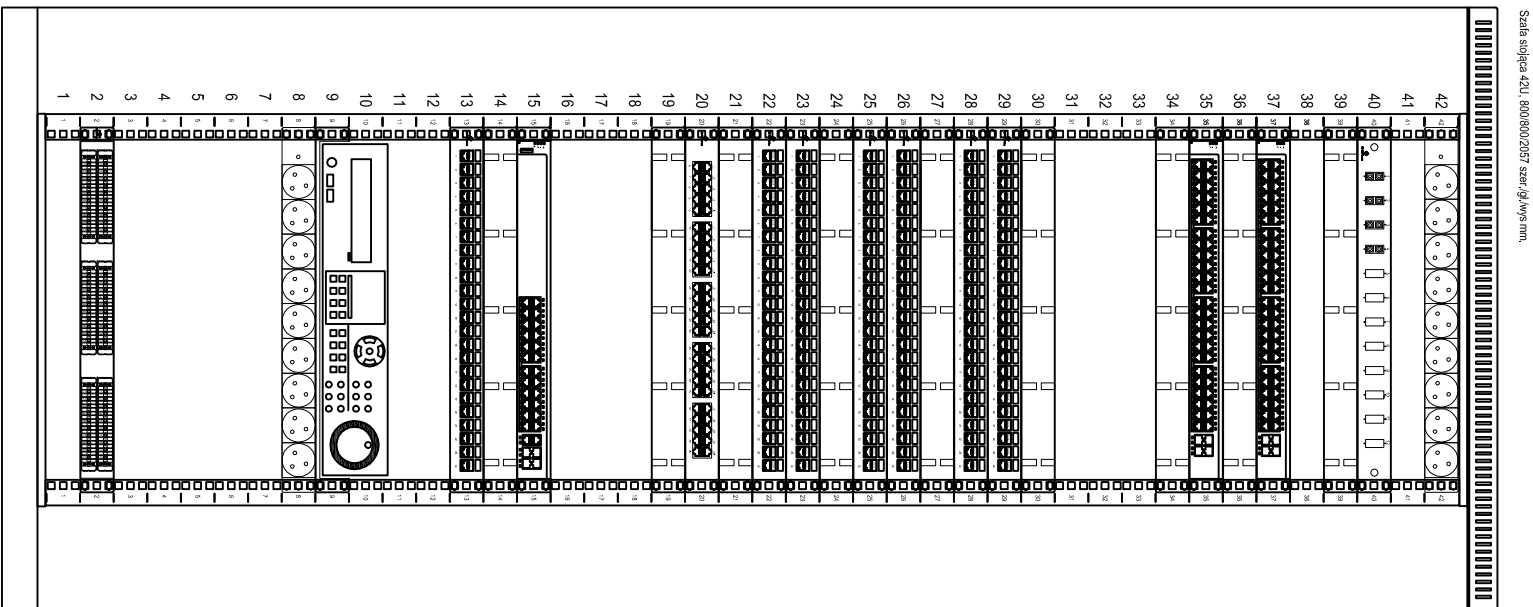

Szafa stojąca 42U, 800/800/2057 szer./gl./wys mm,

Lista zasilająca 19" – 9x230V z diodą LED

Przetłoczona światłowodowa 12xSC duplex 19" 1U

Organizator kablów, 1U

Switch 48x 10/100/1000 + 4x SFP, 1U

Organizator kablowy, 1U

Organizator kablów, 1U

Organizator kablów, 1U

Panel krosowy 19", 24xRJ45, STP kat. 6, 1U

Panel krosowy 19", 24xRJ45, STP kat. 6, 1U

Organizator kablowy, 1U

Panel krosowy 19", 24xRJ45, STP kat. 6, 1U

Panel krosowy 19", 24xRJ45, STP kat. 6, 1U

Organizator kablów, 1U

Panel krosowy 19", 24xRJ45, STP kat. 6, 1U

Panel krosowy 19", 24xRJ45, STP kat. 6, 1U

Organizator kablowy, 1U

Organizator kablowy, 1U

HPE 1910 24 PoE+ Switch JG539A

Organizator kablów, 1U

Panel krosowy 19", 24xRJ45, STP kat. 6, 1U

32 Kanałowy rejestrator IP, 2U – AVZIO

Półka stała 19" 1U głęb. 450mm, kolor czarny, 4 punkty mocowania
 Listwa zasilająca 19"- 9x230V z diodą LED

Panel 19, 19", 60 par

Szafa GPD

Inwestycja: Przebudowa i remont Ratusza w Górze Kalwarii			
adres: ul. Ratuszowa 1, Góra Kalwaria			
kategoria: KATEGORIA XII:			
jednostka ew. : 14180T_4.m.GÓRA KALWARIA obręb 01-01			
działki: 98/1			
Inwestor: Gmina Góra Kalwaria 05-530 Góra Kalwaria, ul. 3-go Maja 10			
Biuro projektowe: BIURO USŁUG TECHNICZNYCH MAREL-PROJEKT ul. Traugutta 54/12 26-600 Radom tel./ fax (048) 362 29 35, E-mail: marelproj@poczta.onet.pl			
Branża: TELETECHNICZNA			
Teletechnika: „MAREL - PROJEKT” s.c. Biuro Usług Technicznych Lis Morek, Meleński Artur 26 - 600 Radom ul.Traugutta 54/12			
Projektant	techn. elektr. Krzysztof Krawczyk	GP-III-7342/10/93	
Sprawdzający	mgr inż. Artur Meleński	GP-III-7342/7391	
Zespół projektowy			
Faza PROJEKT_BUDOWLANY		Nr projektu 7/2016	
Branża TELETECHNICA		Data 02.2017	
Tytuł rysunku GŁÓWNY PUNKT DYSTRYBUCYJNY		Skala	
GPD - WYPOSAŻENIE SZAFY		1:10	
ROZPOWIEŚCZANIE NINIEJSZEGO OPACOWANIA, JAK TEŻ JEGO FRAGMENTÓW, W TYM KONCEPCJI, WYKONANYCH RYSUNKÓW, A PONADTO UMIESZCZANIE W SYSTEMACH PRZECIOKŁAMYWANIA, DANYCH - ZA WYJĄTKIEM WYŁĄCZONYCH ORGANÓW ADJUNKTÓW, PRZEDKŁADANIE W JAKIEJKOLWIEK FORMIE, W TYM, ELEKTRONICZNEJ, MECHANICZNEJ I FOTOKOPII, REPRODUKCJI, PRZEBIEGU OPACZ DOKONYWANIE ZMIAN BEZ ZGODY AUTORA, JEST ZABRONIONE I PODLEGA ODPOWIEDZIALNOŚCI KARNEJ Z MOCY ART.116 I 117 I 118 USTAWY Z DNIA 4 LUTEGO 1994 R. O PRAWIE AUTORSKIM I PRAWACH POZOSTAŁYCH. (DLU: NR 24, POL.83 Z 1994R.)			
Nr projektu	Branża	Faza	Nr rysunku
7/2016	T	PB	13
			Rewizja
			00