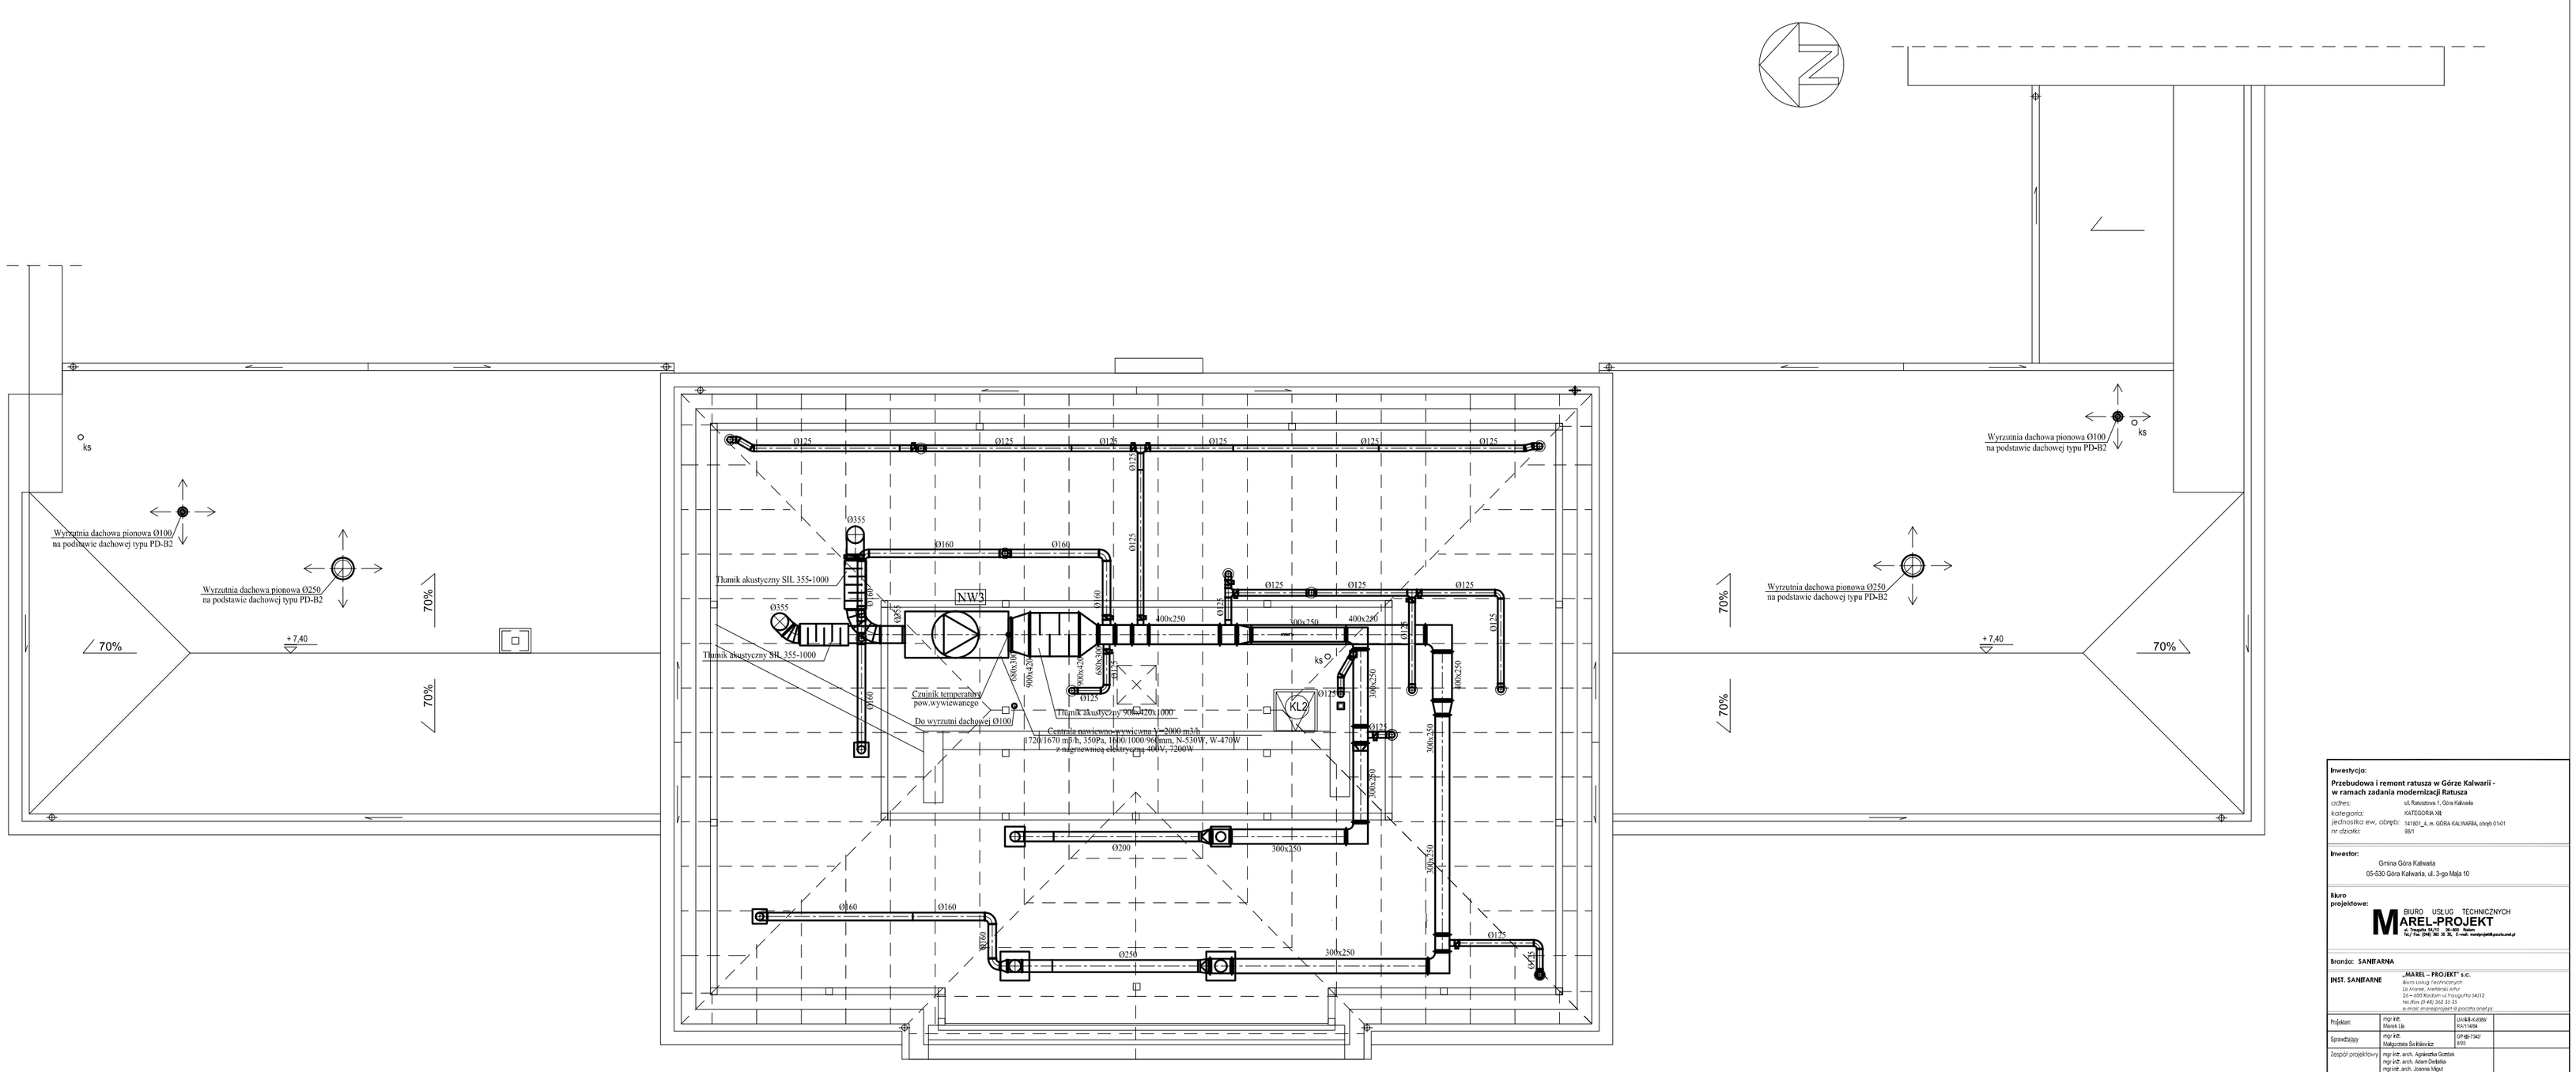

Inwestycja:

Przebudowa i remont ratusza w Górze Kalwarii - w ramach zadania modernizacji Ratusza

adres: ul. Ratuszowa 1, Góra Kalwaria
kategoria: KATEGORIA XIII
jednostka ew. obręb: 141601_4_m. GÓRA KALWARIA, obręb 0141
nr działki: 99/1

Inwestor:

Gmina Góra Kalwaria
05-530 Góra Kalwaria, ul. 3-go Maja 10

Biuro projektowe:

BIURO USŁUG TECHNICZNYCH
MAREL-PROJEKT
ul. Nad Dołem 2a, 26-670 Pionki, e-mail: marelprojekt@poczta.onet.pl

Branża: SANITARNA

INST. SANITARNE

„MAREL – PROJEKT" s.c.
Biuro usług technicznych
Lic.inżynier. sanitarnej, nr tel.
26-670 Pionki ul. Traugutta 34/12
tel./fax (0 48) 342 33 33
e-mail: marelprojekt@poczta.onet.pl

Projektant:	mgr inż. Marek Lis	uprawnienia: WKI/1468/PWOM/08	
Sprawdzający:	mgr inż. Małgorzata Świtkiewicz	uprawnienia: DOŚ-BI-7342/2010	
Zespół projektowy:	mgr inż. arch. Agnieszka Gutowa mgr inż. arch. Adam Dobska mgr inż. arch. Joanna Wyga mgr inż. arch. Paweł Wyga		

Faza PROJEKT BUDOWLANY	**Nr projektu** 7/2016
Branża INSTALACJA WENTYLACJI MECHANICZNEJ	**Data** 02.2017
Tytuł rysunku RZUT PODDASZA	**Skala** 1:50

ZE WZGLĘDU NA TREŚĆ I FORMĘ NINIEJSZEGO OPRACOWANIA, JAK RÓWNIEŻ WYŁĄCZNOŚĆ PRAW AUTORSKICH, WYKONAWCY ROBÓT BUDOWLANYCH NA PODSTAWIE NINIEJSZEGO OPRACOWANIA NIE MOGĄ BEZ PISEMNEJ ZGODY AUTORA WYKONYWAĆ KOPII, ODBITEK, ANI ZWIELOKROTNIAĆ W JAKIKOLWIEK INNY SPOSÓB, ANI PRZEKAZYWAĆ OSOBOM TRZECIM W JAKIEJKOLWIEK FORMIE W TYM ELEKTRONICZNEJ, NIEOTRZYMANEJ JEDNOKROTNIE, REPRODUKOWAĆ, PRZEDRUKOWAĆ ORAZ ZGODNYM NIE ZNANYM CELOM WYKORZYSTYWAĆ, ANI UDOSTĘPNIAĆ OSOBOM TRZECIM W JAKIEJKOLWIEK FORMIE, ANI WPROWADZAĆ ZMIAN W PROJEKCIE BEZ PISEMNEJ ZGODY AUTORA. NARUSZENIE POWYŻSZYCH PRZEPISÓW GROZI ODPOWIEDZIALNOŚCIĄ CYWILNĄ I KARNĄ.

Nr projektu	Branża	Faza	Nr rysunku	Rewizja
7/2016	S	PB	08	00