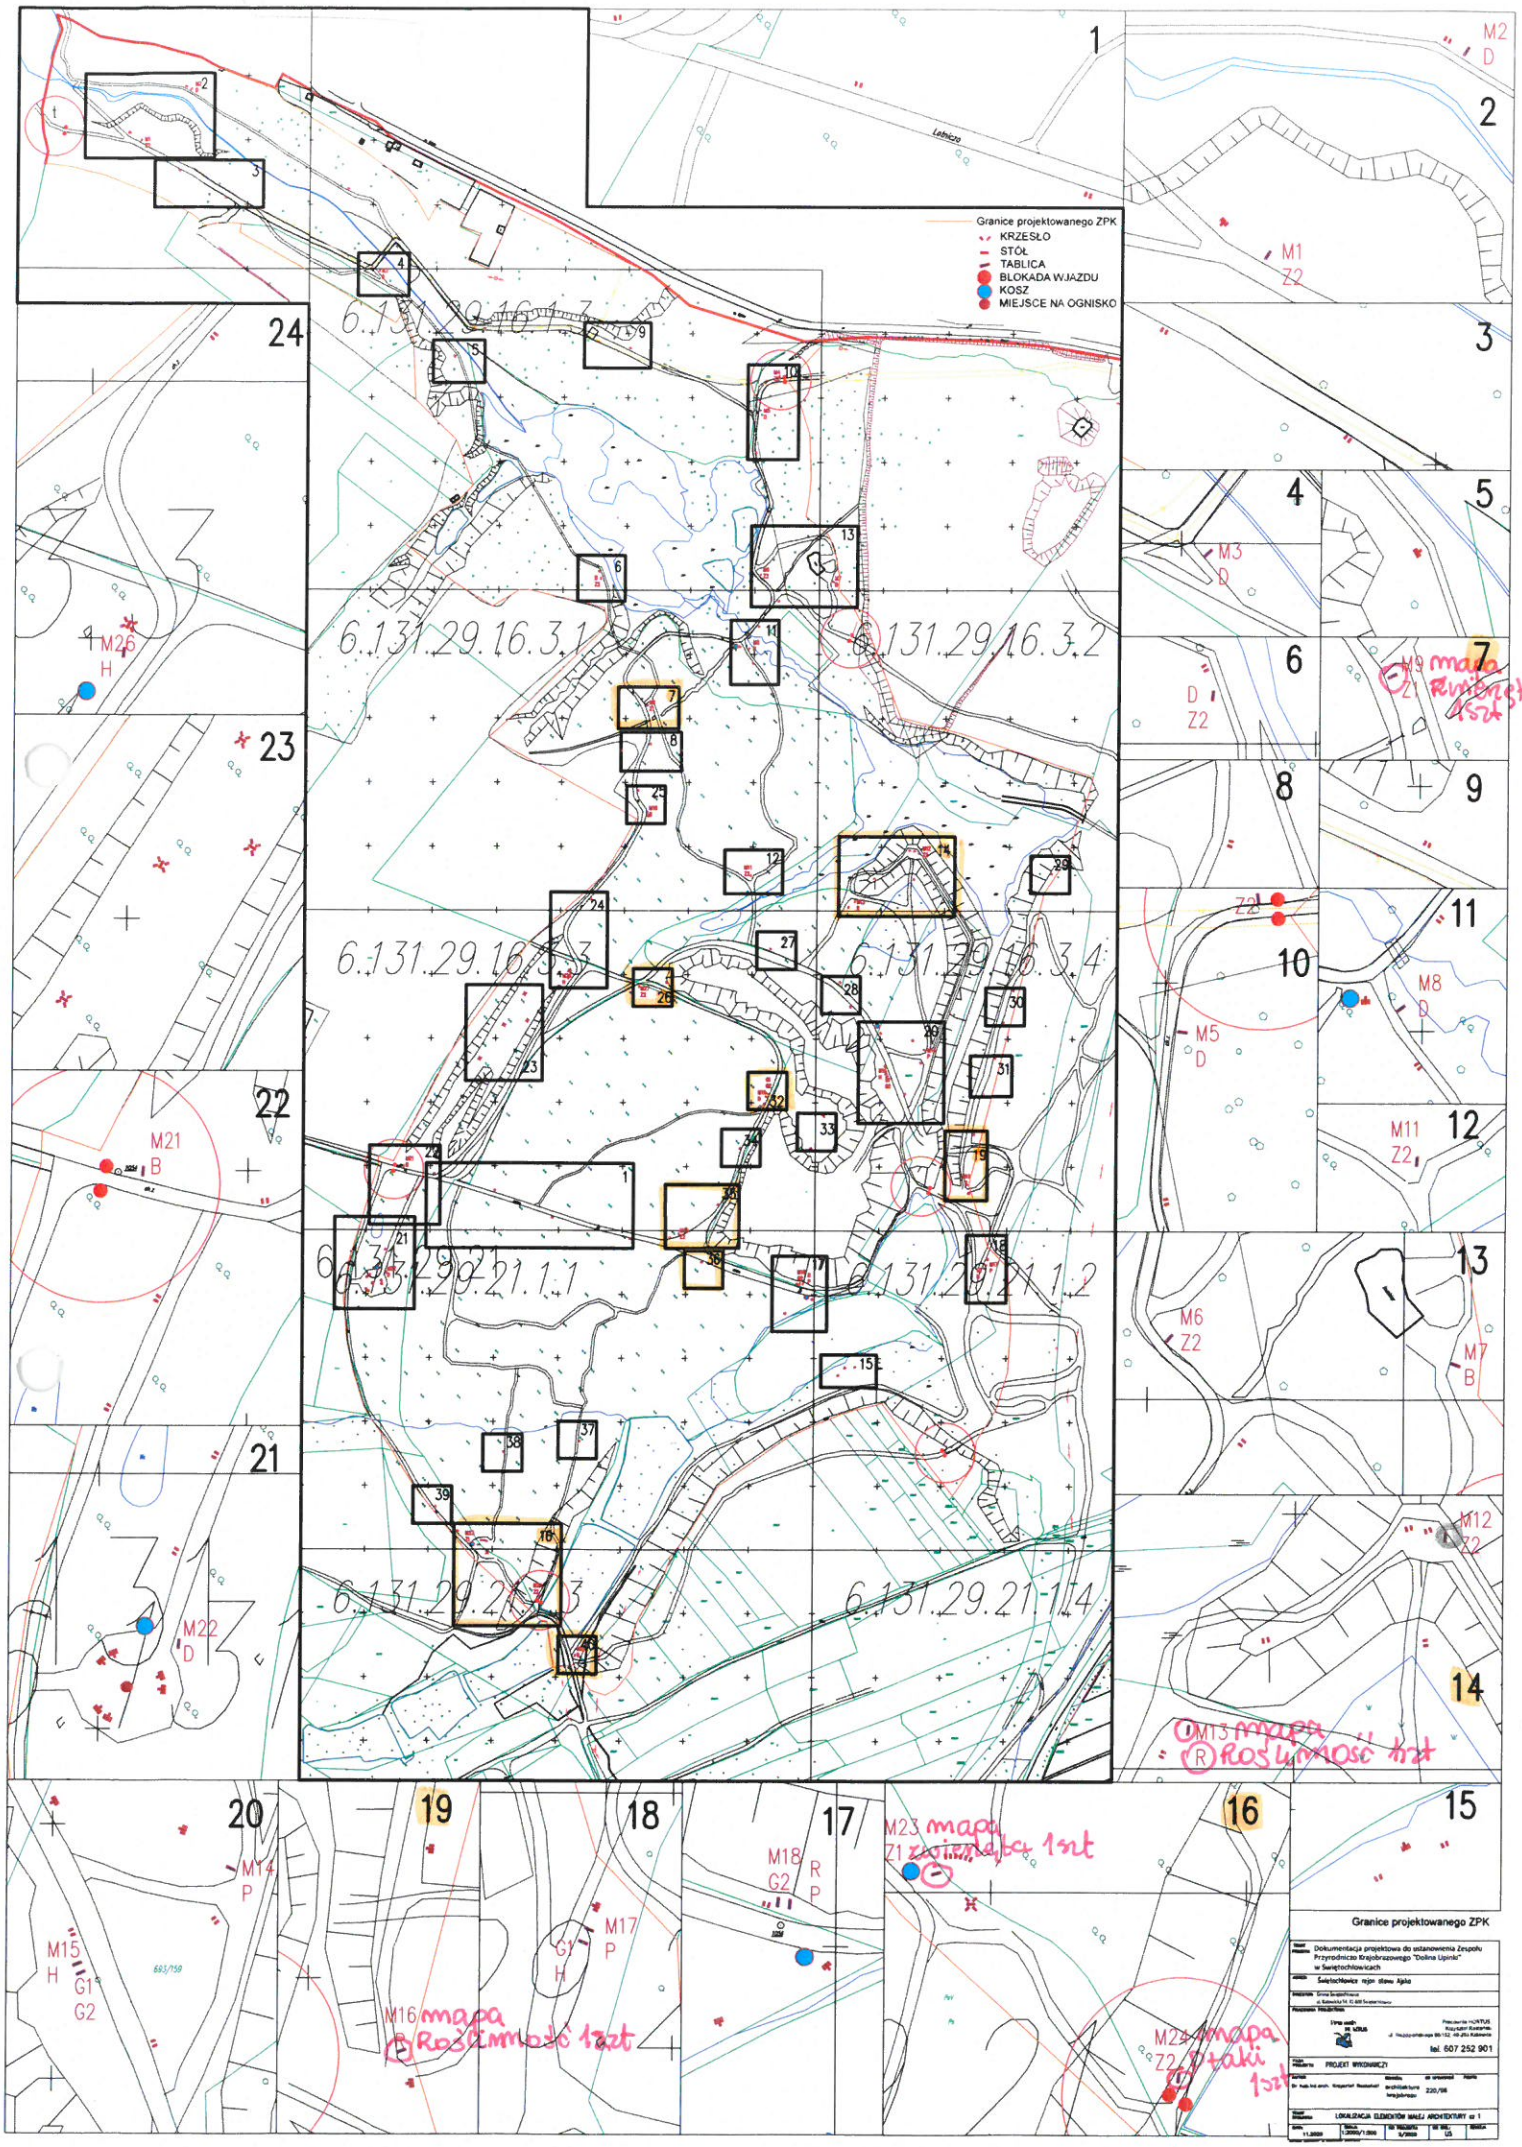
Granice projektowanego ZPK
KRZESŁO
STÓŁ
TABLICA
BLOKADA WJAZDU
KOSZ
MIEJSCE NA OGNISKO
6.131.29.16.3.1
6.131.29.16.3.2
6.131.29.16.3.3
6.131.29.16.3.4
6.131.29.21.1.1
6.131.29.21.1.2
6.131.29.21.1.3
6.131.29.21.1.4
M1 Z2
M2 D
M3 D
M5 D
M6 Z2
M7 B
M8 D
M9 Z1 mapa zwierzęta 1szt
M11 Z2
M12 Z2
M13 mapa Roślinność 1szt
M14 P
M15 H
M16 mapa Roślinność 1szt
M17 P
M18 G2
M21 B
M22 D
M23 mapa zwierzęta 1szt
M24 mapa taki 1szt
M26 H
Granice projektowanego ZPK
Dokumentacja projektowa do ustanowienia Zespołu Przyrodniczo Krajobrazowego "Dolina Upinki" w Świętochłowicach
Świętochłowice rejon stawu Ajsko
tel. 607 252 901
PROJEKT WYKONAWCZY
LOKALIZACJA ELEMENTÓW MAŁEJ ARCHITEKTURY nr 1