


Łęczęcinek nr 1B

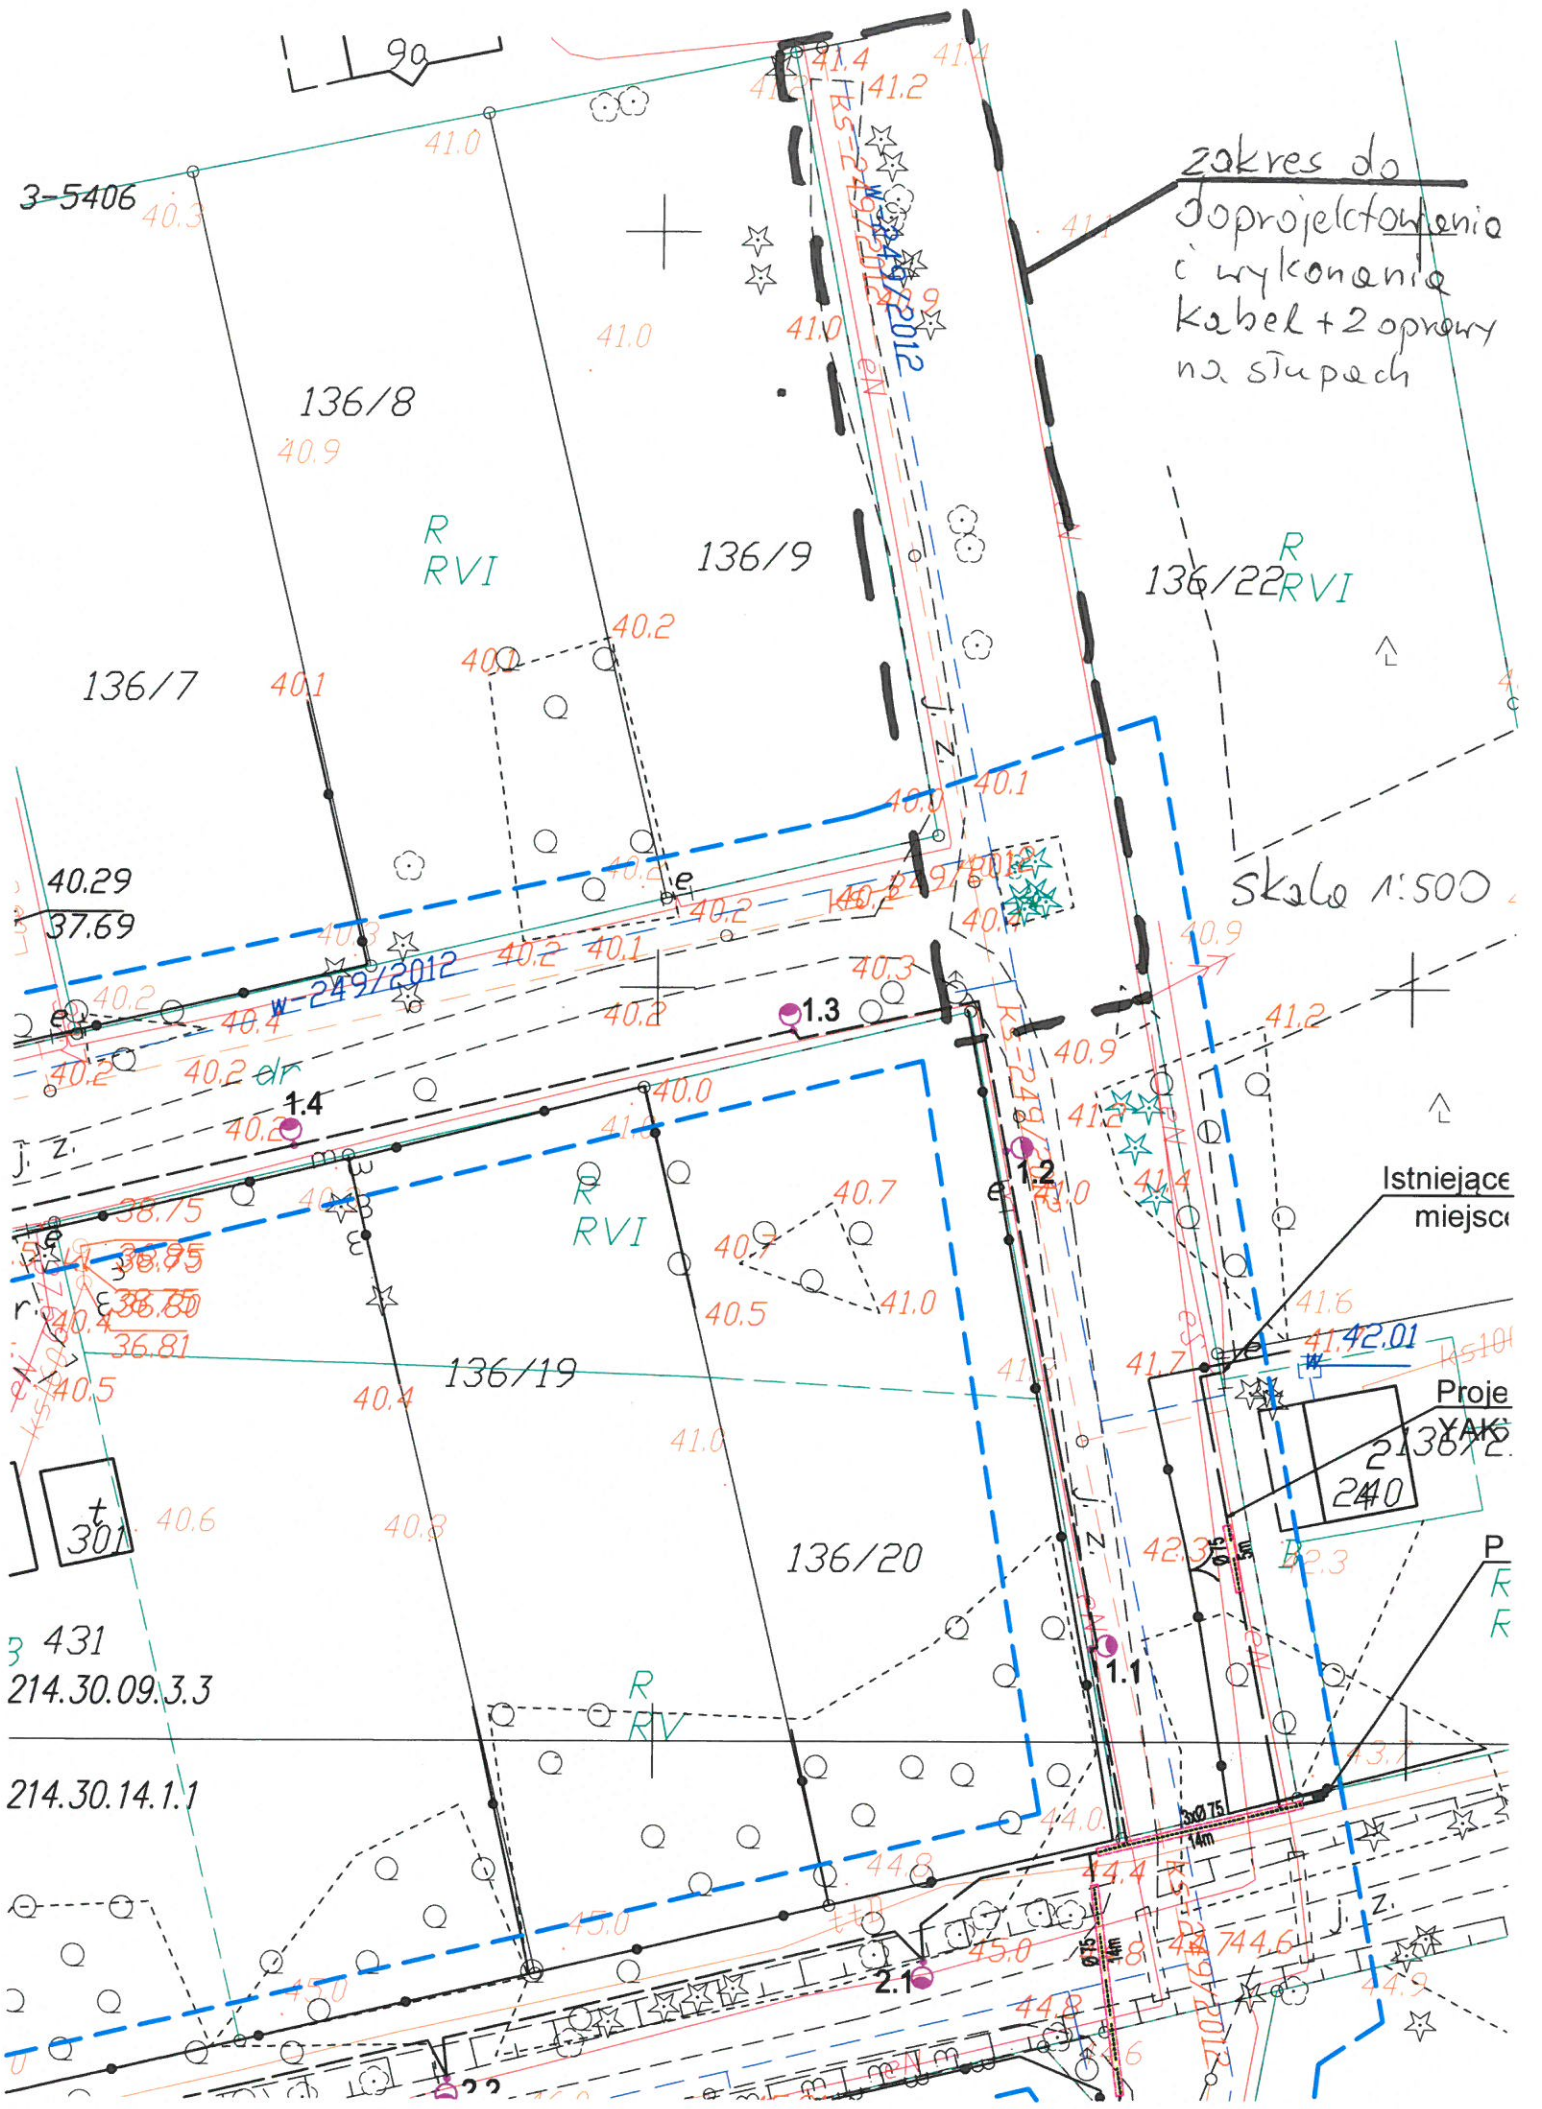

zakres do
doprojektowania
i wykonania
kabel + 2 opory
na słupach

skala 1:500

Istniejące
miejsca

Proje
YAK
213672
240

3-5406

136/8

136/9

136/22

136/7

40.29

37.69

136/19

136/20

3 431
214.30.09.3.3

214.30.14.1.1

t
301

