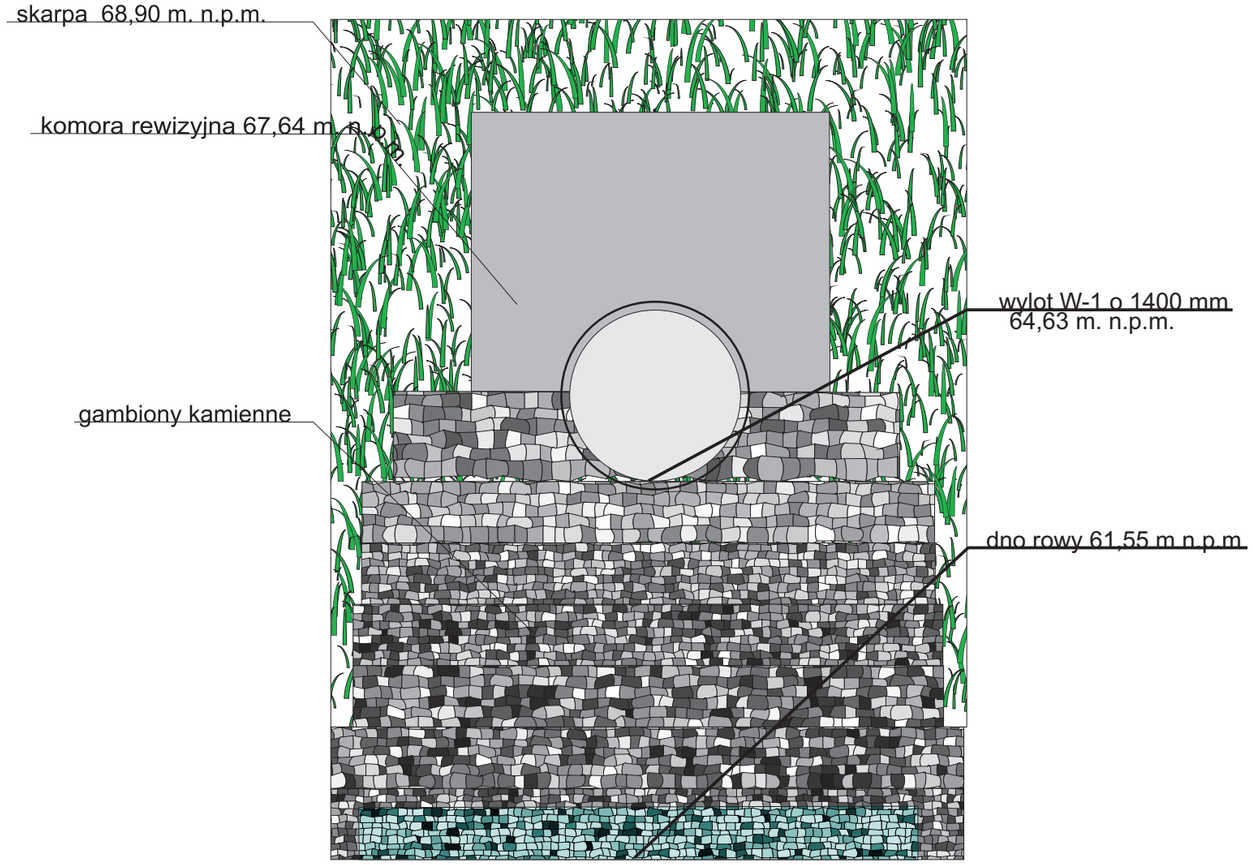

Profil poprzeczny wylotu W-1
Skala 1 : 50

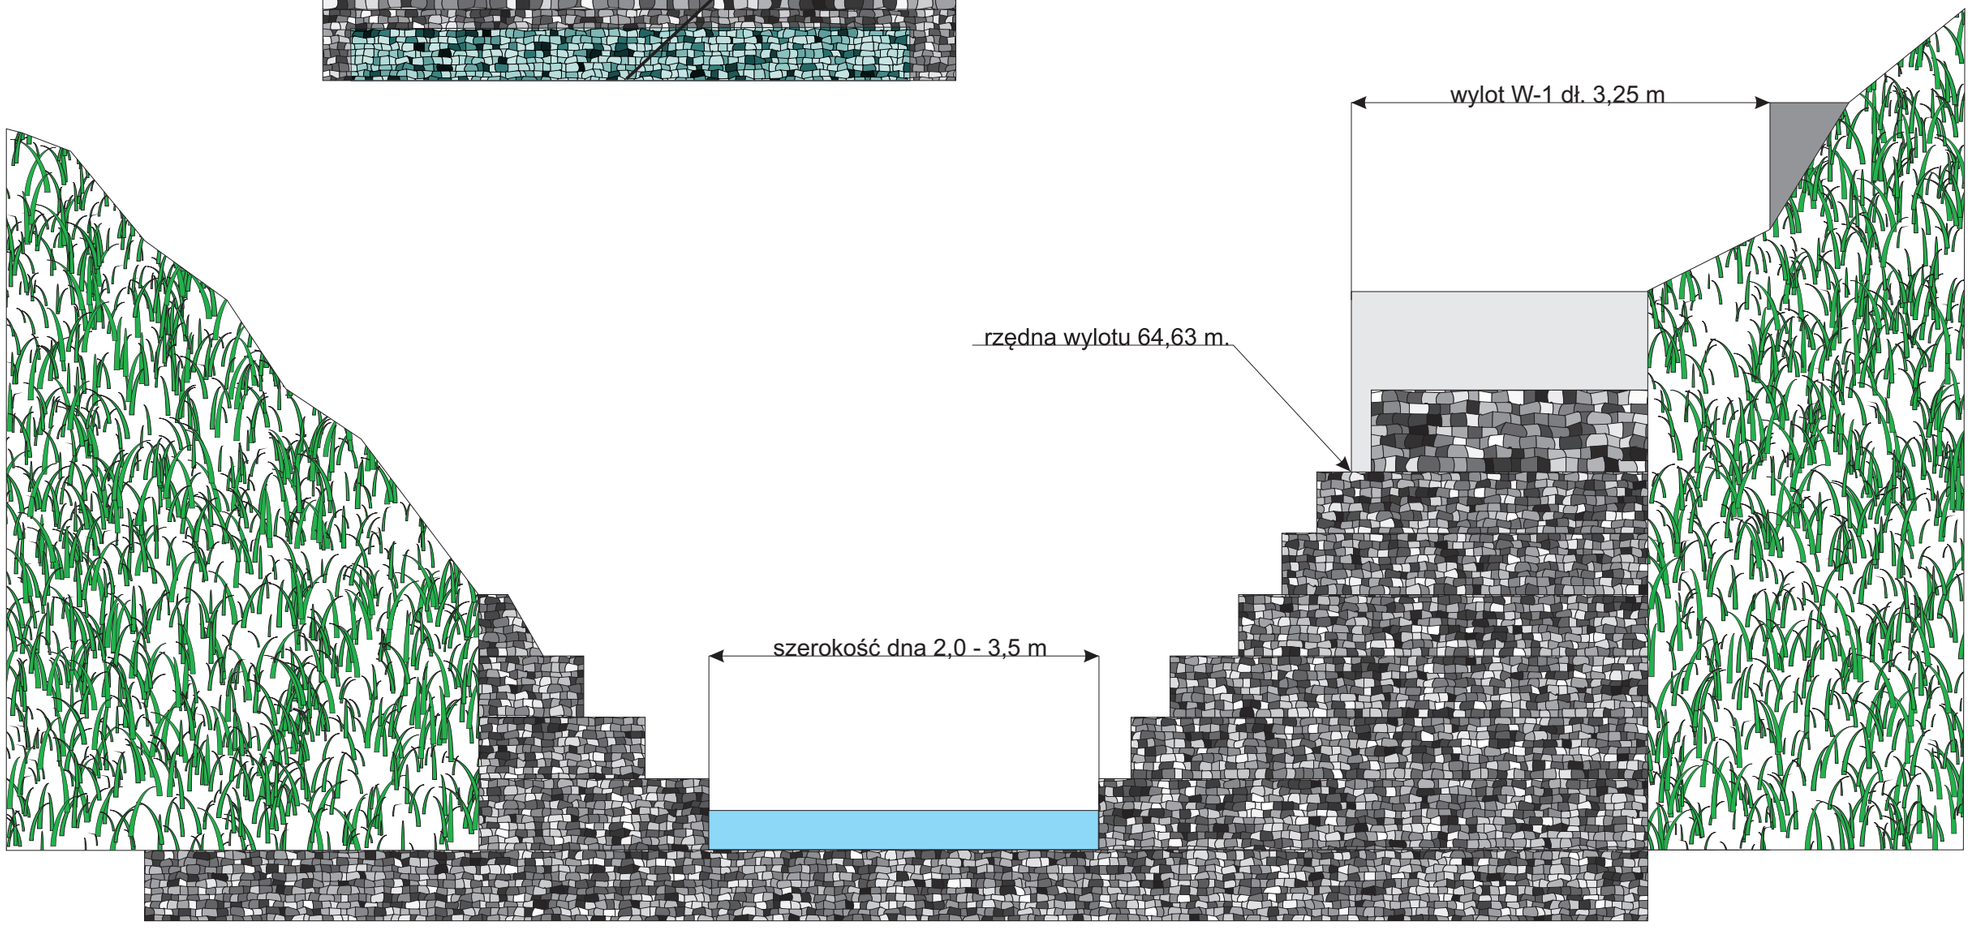

Profil podłużny wylotu W-1
Skala 1 : 50