


**PRZEKRÓJ KONSTRUKCYJNY
CIĄG PIESZO-ROWEROWY ALEJA BUKOWA
skala 1:50**

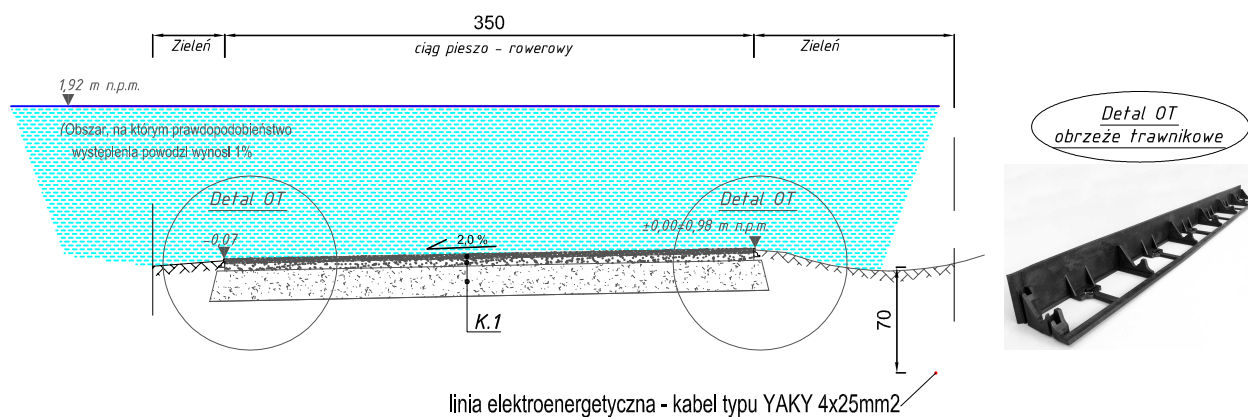

K.1 - ciąg pieszo - rowerowy

Nawierzchnia mineralna 0/8 mm, gr. 3 cm

Nawierzchnia dynamiczna 0/16 mm, gr. 5 cm

Podbudowa zasadnicza z mieszanki mineralnej niezwiązanej #4/31,5 mm, gr. 20 cm

Grunt rodzimy

 PREZYDENT MIASTA ŚWINOUJŚCIE ul. Wojska Polskiego 1/5 72-600 Świnoujście			
Jednostka projektowa:  BIURO PROJEKTÓW DROGOWYCH DOMINIK LIAKOS		ul. Niemierzyńska 24/1 71-436 Szczecin ✉️ liakos.bpd@gmail.com	
Temat: <p style="text-align: center;">Przebudowa ul. Jachtowej, ul. Zdrojowej w Świnoujściu</p>		507 316 126 881 316 126	
Faza: P R O J E K T B U D O W L A N Y		Branża: D R O G O W A	
Adres inwestycji: Świnoujście, ul. Jachtowa, ul. Zdrojowa			
Treść rysunku: PRZEKRÓJ KONSTRUKCYJNY			
Autor projektu: Projektant: mgr inż. Dominik Liakos		Nr uprawnień: ZAP/0114/POOD/07	
Sprawdzający:		Nr uprawnień:	
Numer umowy: WIM/130/2017 WIM/123/2018		Data: 02.2022	
Skala: 1 : 5 0 0		Nr rys.: D / 0 2	