

HARMONOGRAM PRAC PIELEGNACJI TERENÓW ZIELONYCH USYTUOWANYCH NA UL. KOSYNIERSKIEJ/GÓRCZYŃSKIEJ/PALACZA, GRABOWEJ, KONFEDERACKIEJ

pow. terenów zielonych Kosynierska 7a-f, 10a-10b, Górczyńska 8-12A	1570 m2	w tym 50 % krzewy, drzewa i 50 % trawniki
pow. terenów zielonych Palacza 3-5a, Kosynierska 12-26	1970 m2	w tym 50 % krzewy, drzewa i 50 % trawniki
pow. terenów zielonych Grabowa 22A, 22B, 22C	1370 m2	w tym 50 % krzewy, drzewa i 50 % trawniki
pow. terenów zielonych Konfederacka 4	750 m2	w tym 50 % krzewy, drzewa i 50 % trawniki

**Razem: 5660 m<sup>2</sup>**


[illegible]



CZĘŚĆ VI.

KOSYNIERSEN 7A-7F  
GÓRCZYŃSKA 8-12A

ZAL. NR 2

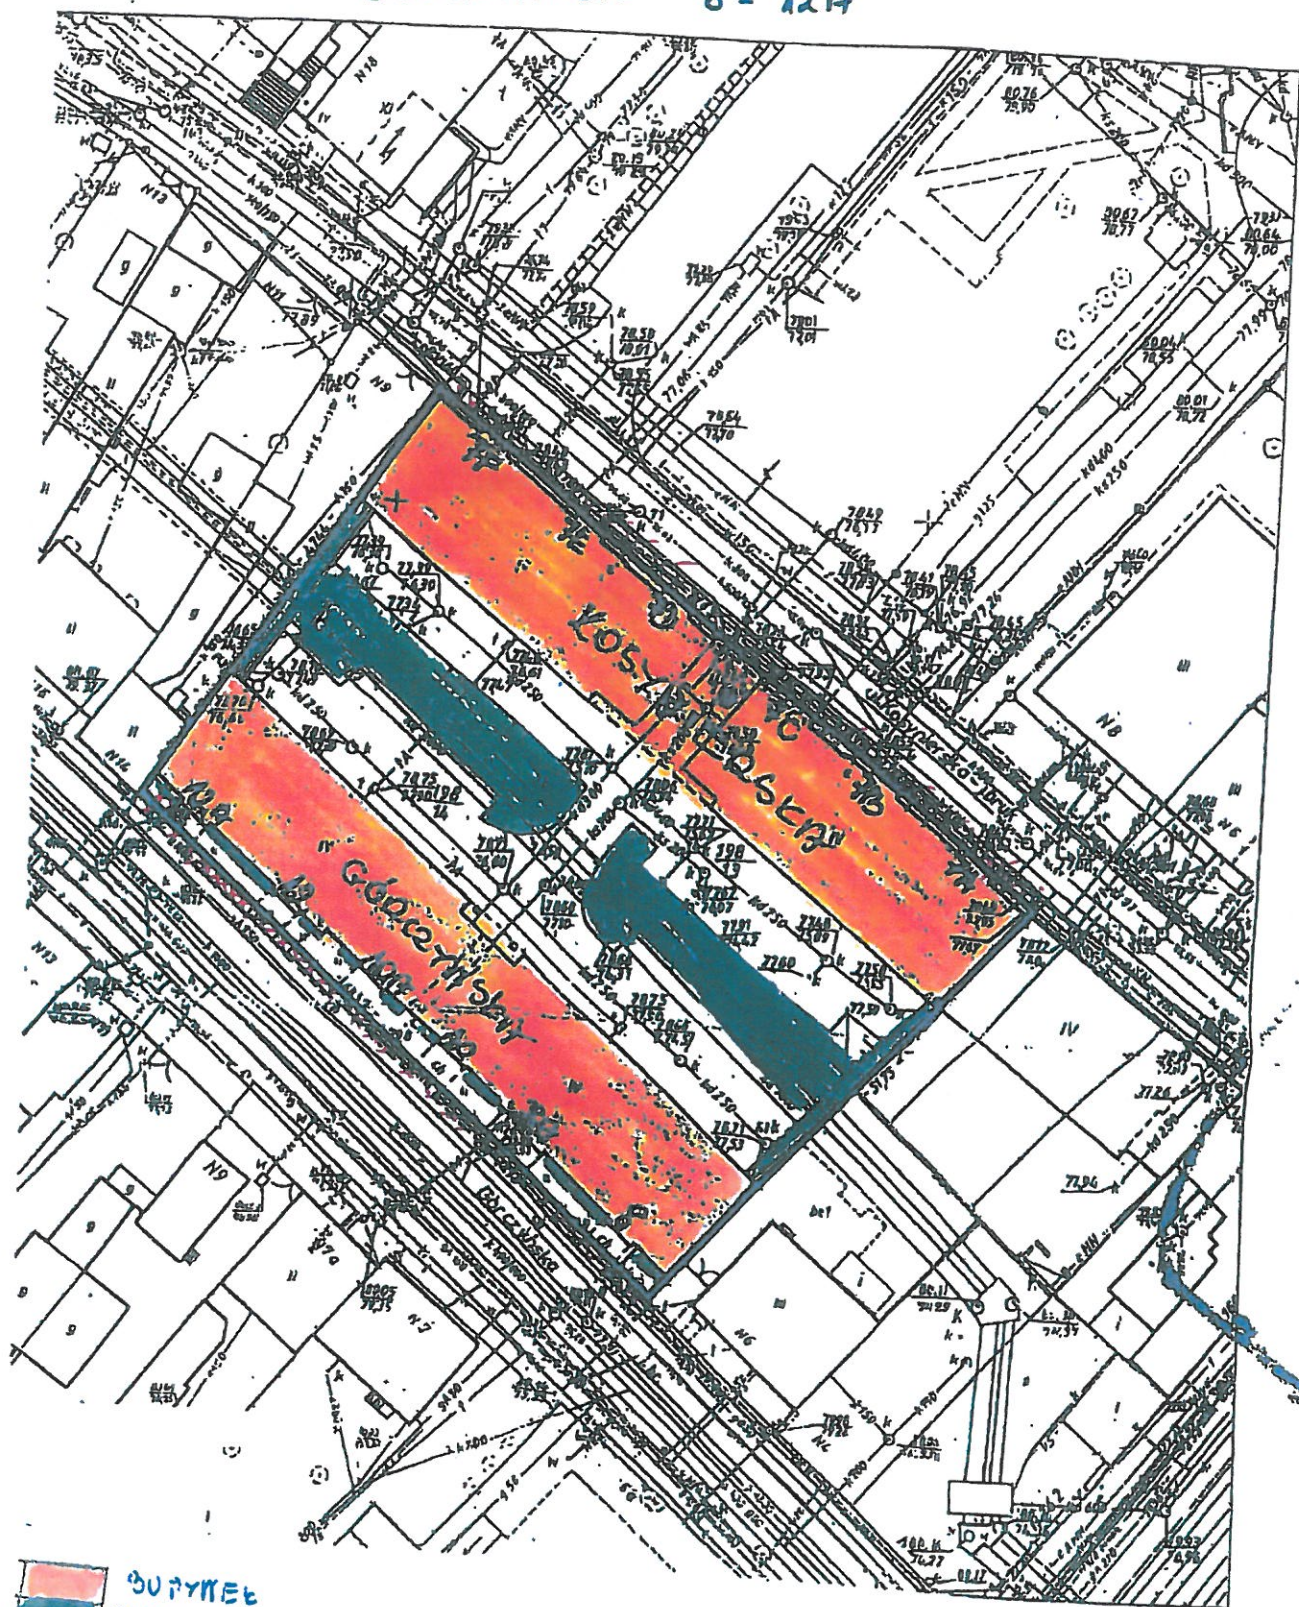


BUDYNKI  
ZIELEŃ  
DROGI, PARKINGI, CHODNIKI  
CHODNIK NIEKWI MECHANICZNI  
POWIĄZANI ALEI GRANICY



$CZES' \overline{VI}$

2 At. NE 2

Kosteniersla 10 AB

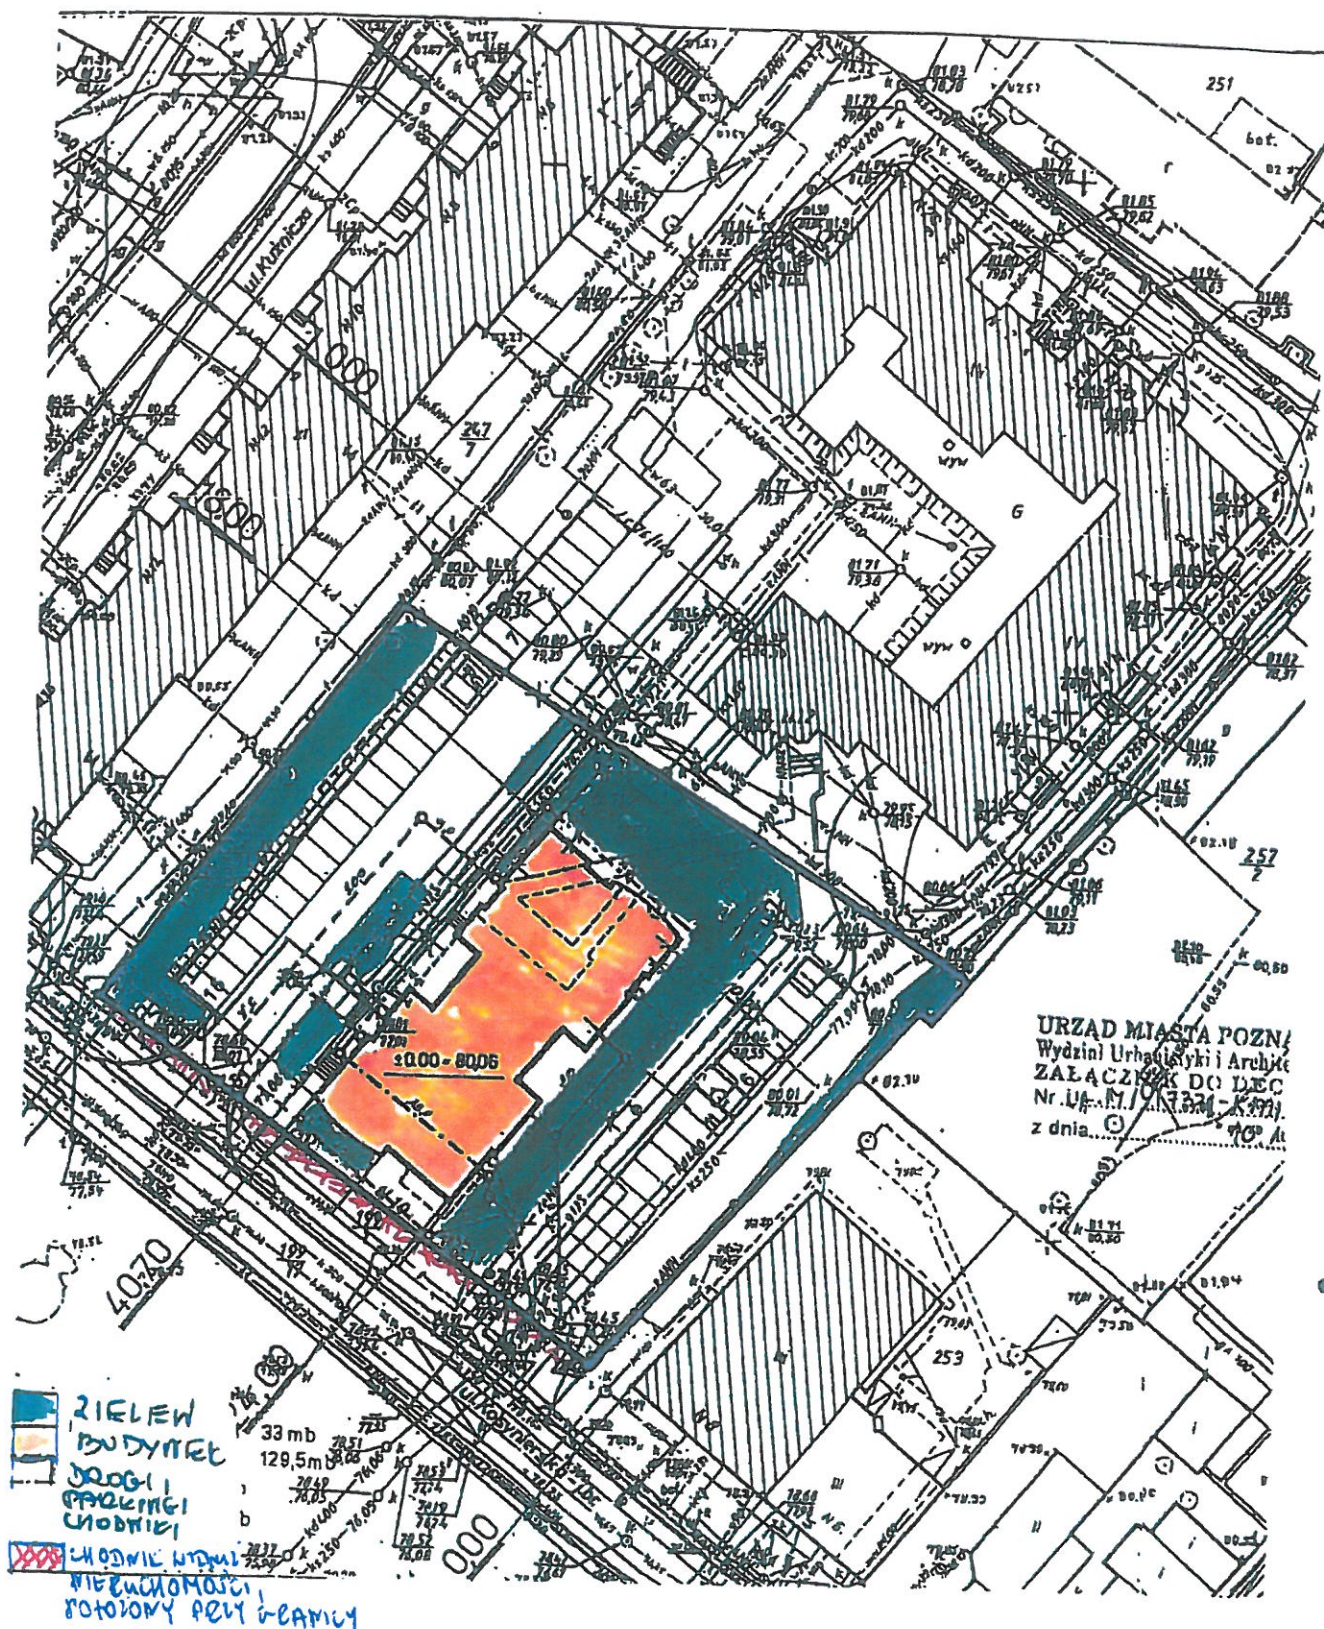




CZĘŚĆ VI.

2A1. NR 2

# PALACZKA 3-5A

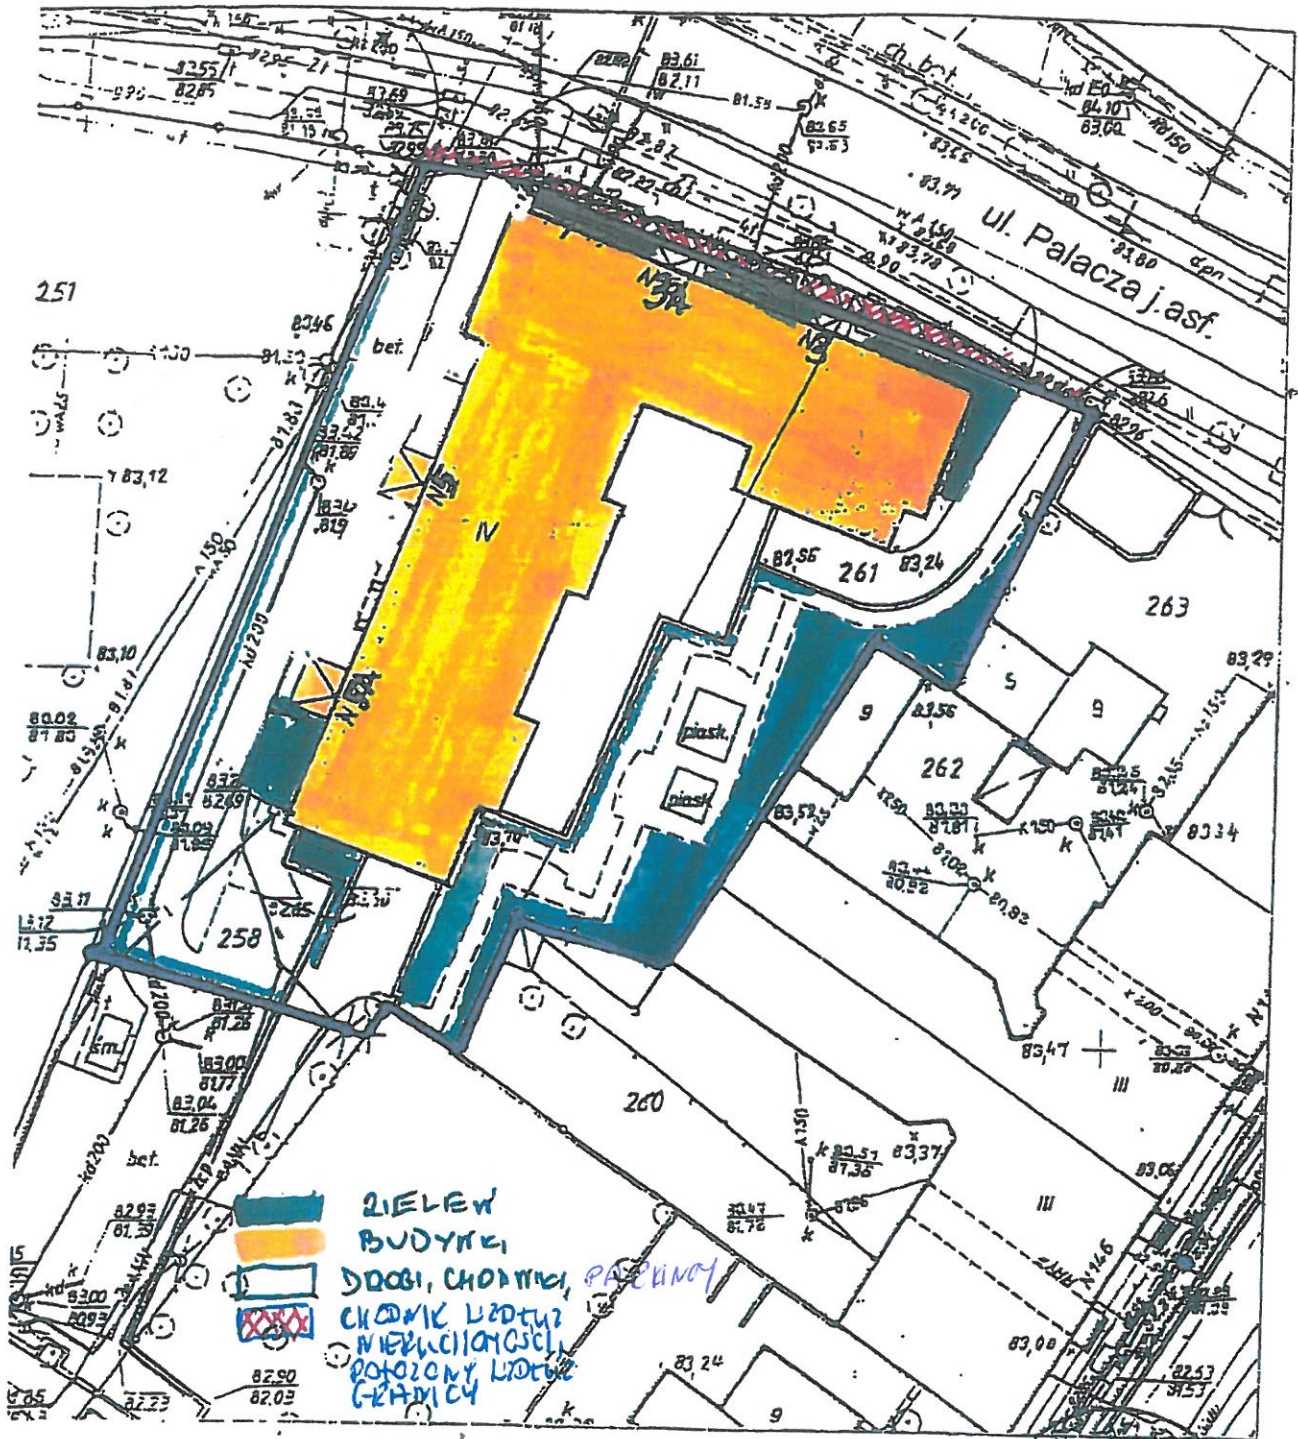





CZĘŚĆ VI.

ZAT. NR 2


KOSZYKIERKA 12-26

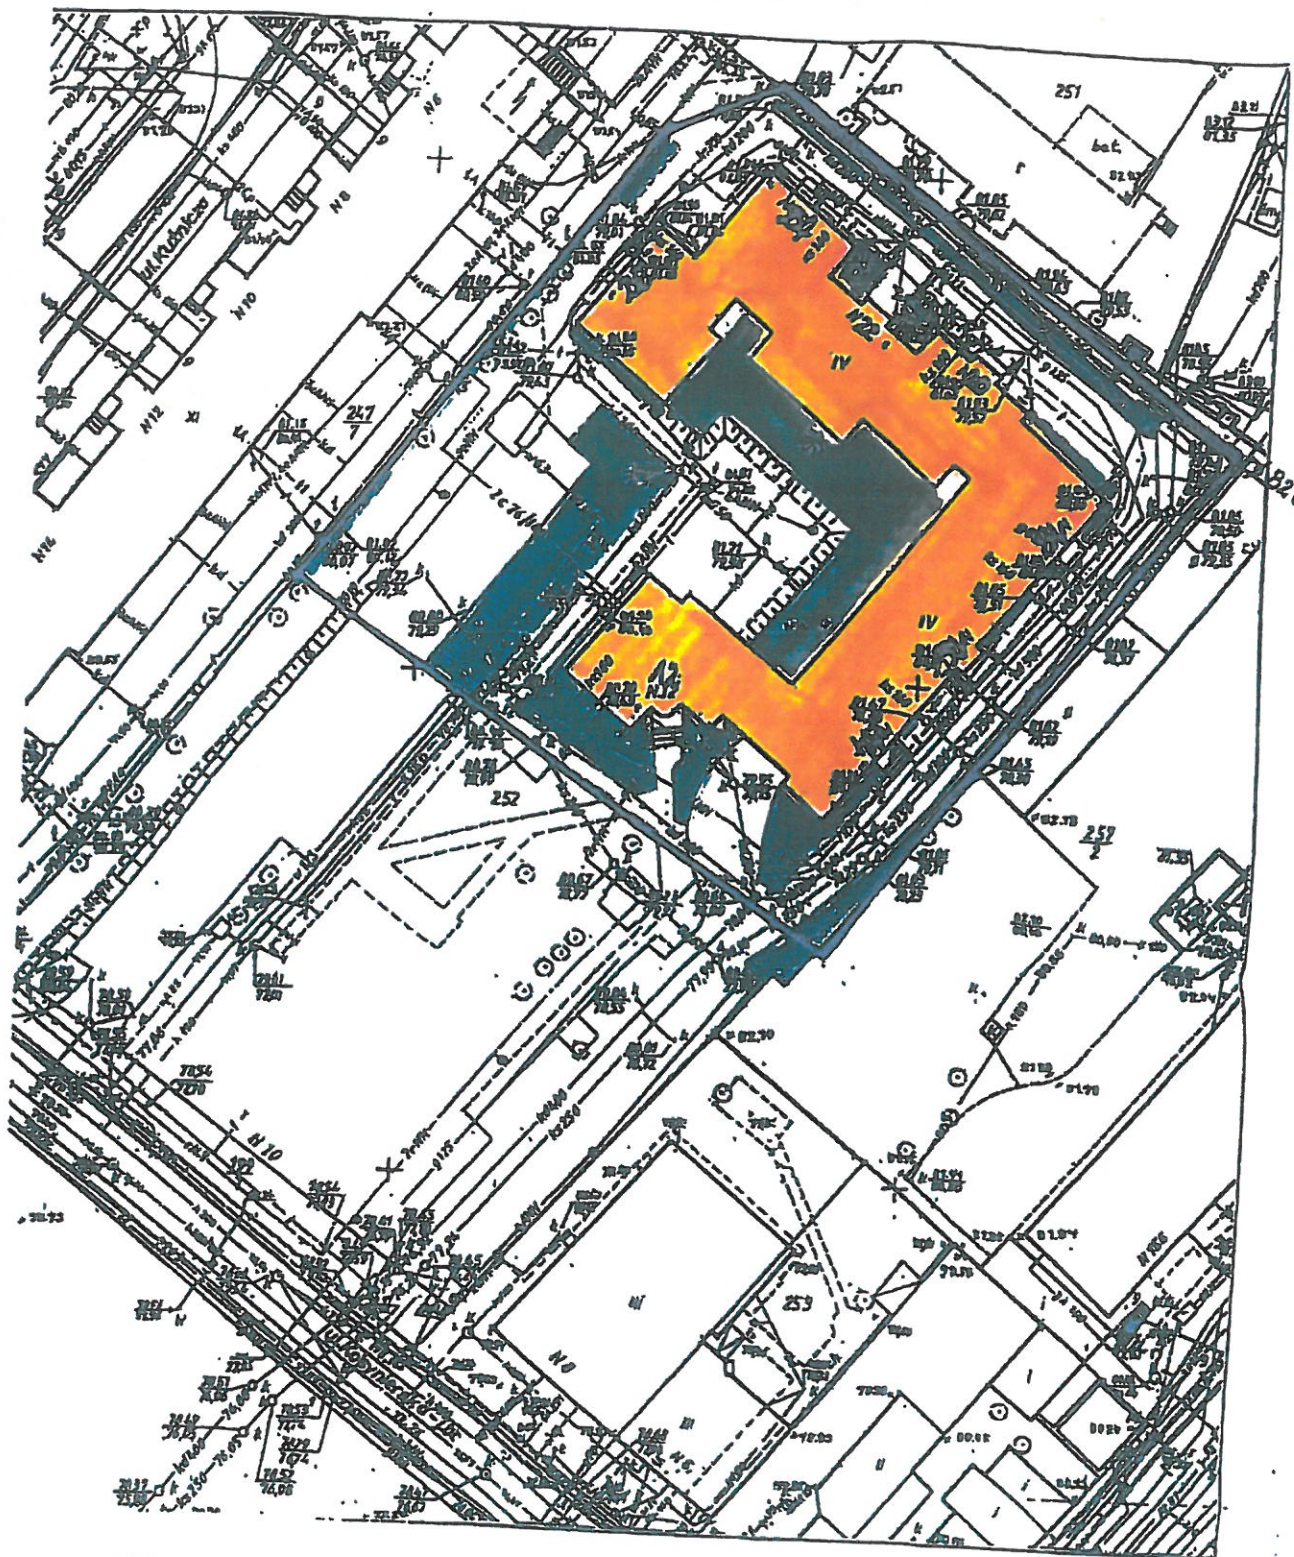

 SUPYKEL  
ZIELEN'  
DROGI, PARKINGI, CHODNIKI






2 At. NR 2

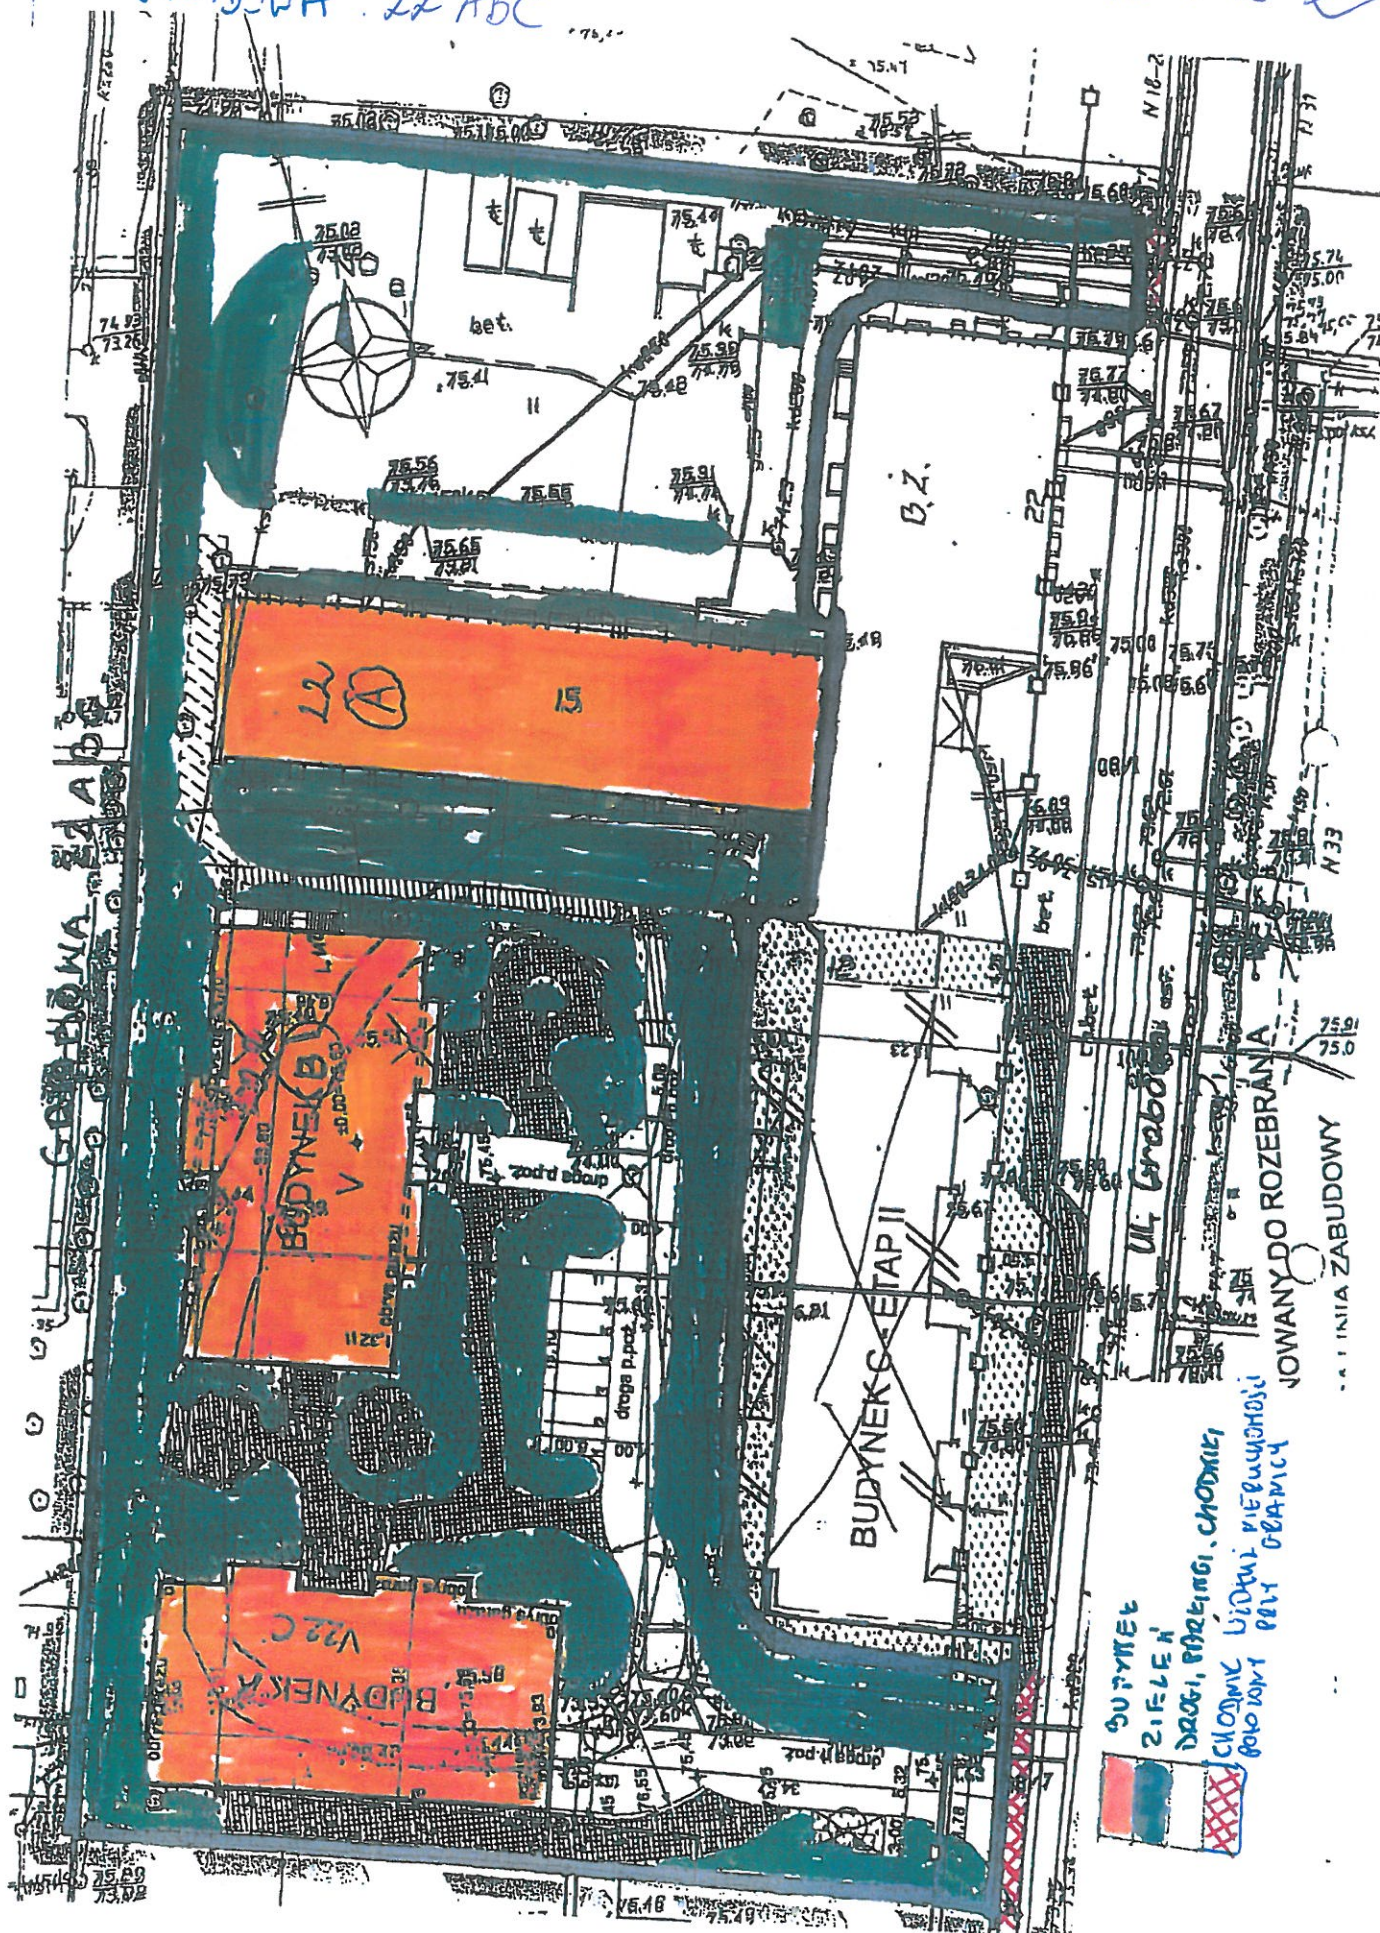



CZĘŚĆ VI.  
KONFEDERACKA 4

2 AT NR 2

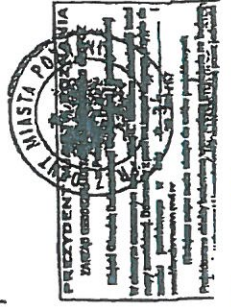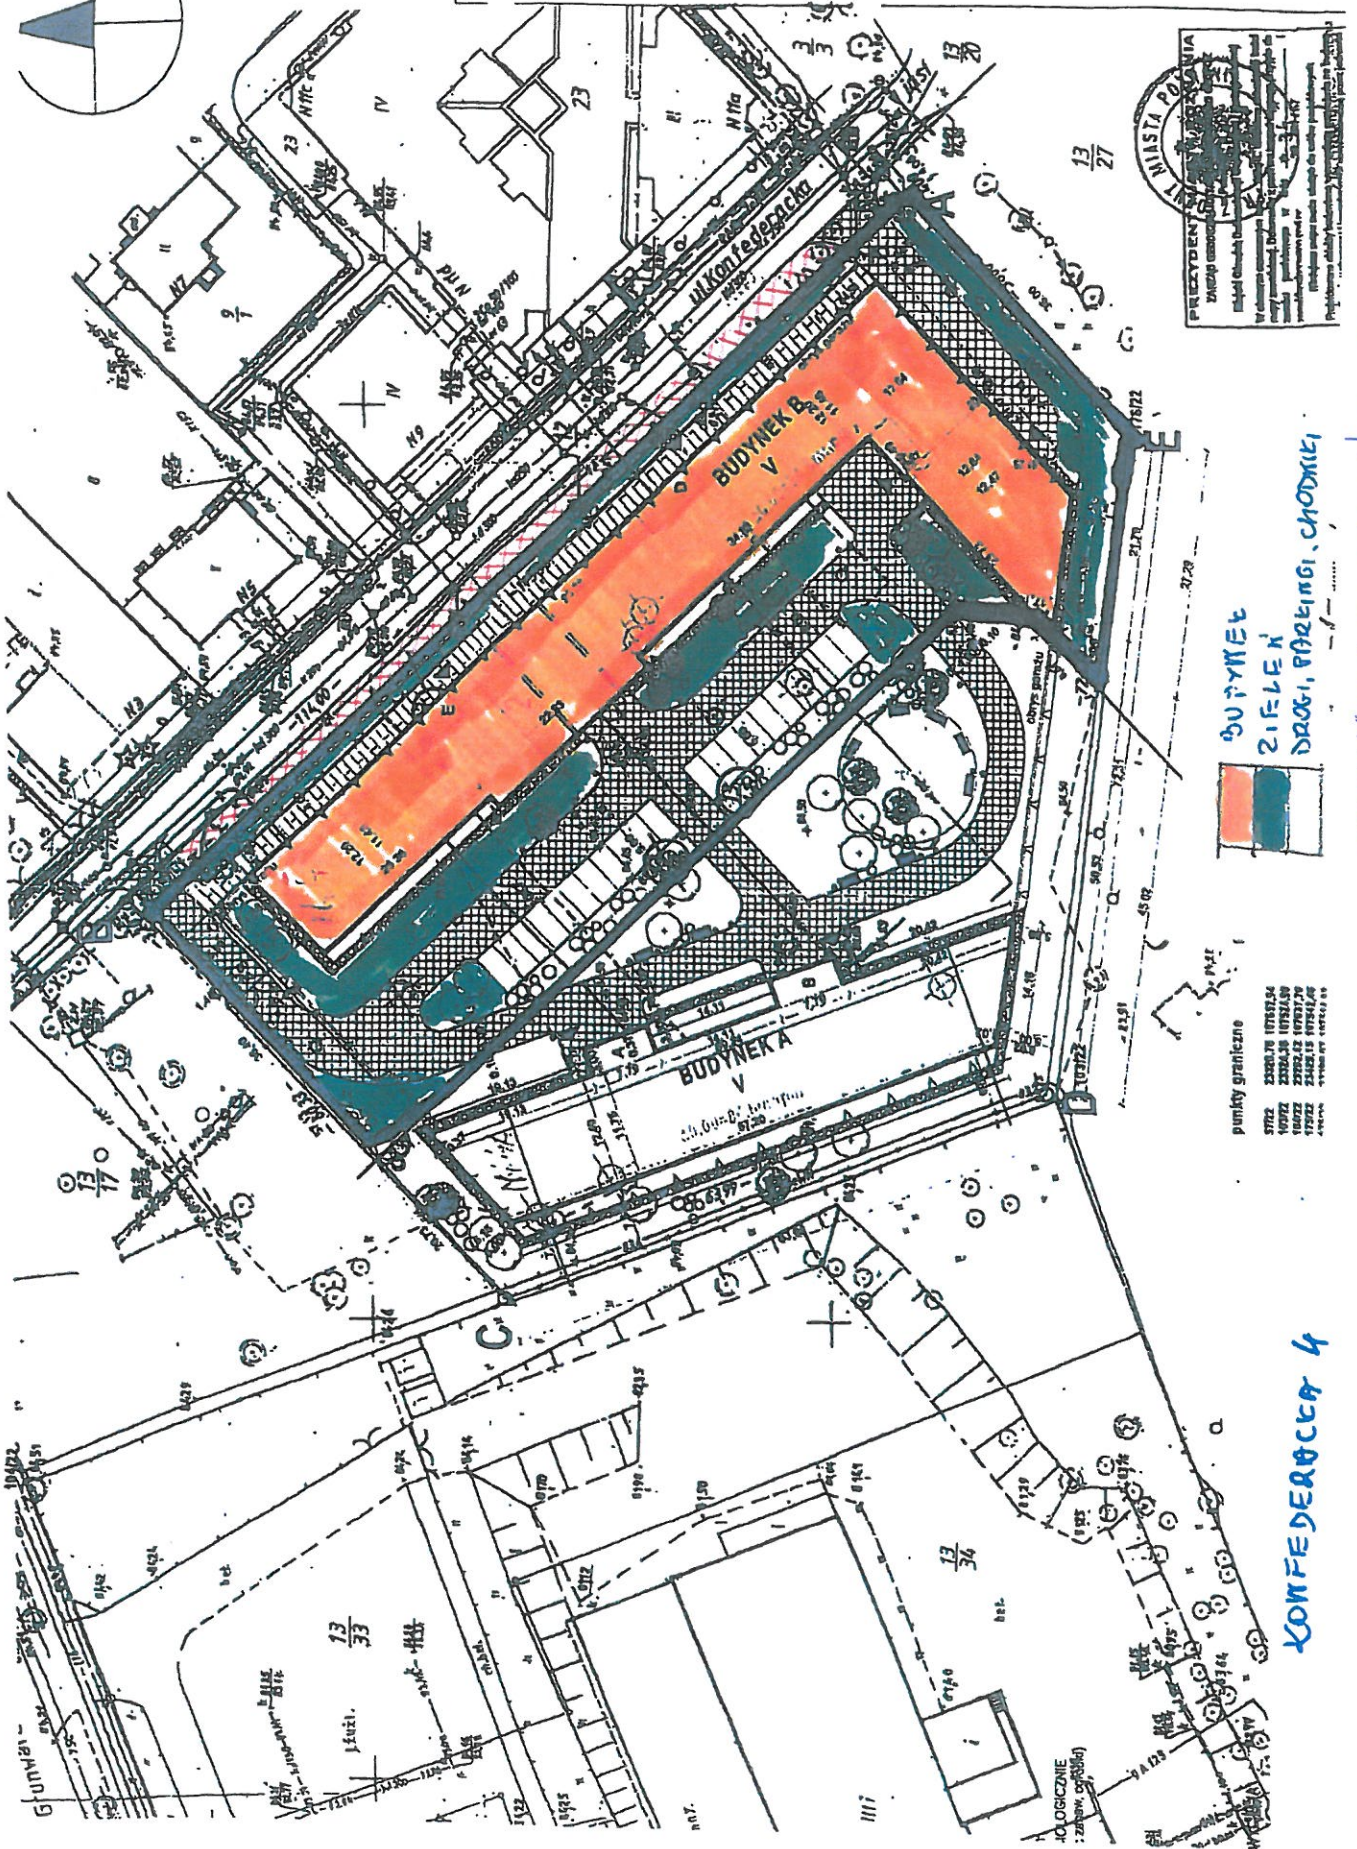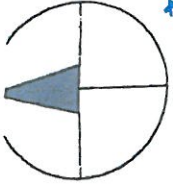

BUDYNEK  
ZIFILEK  
DROGI, PARKINGI, CHODNIKI

punkty graniczne  
5772 23301.70 10757.54  
10772 23301.30 10757.50  
10772 23301.30 10757.50  
10772 23301.30 10757.50

USUNAWANIE CHWAŚCION NA GRANICY 2  
DIATYKA

KONFEDERACKA 4