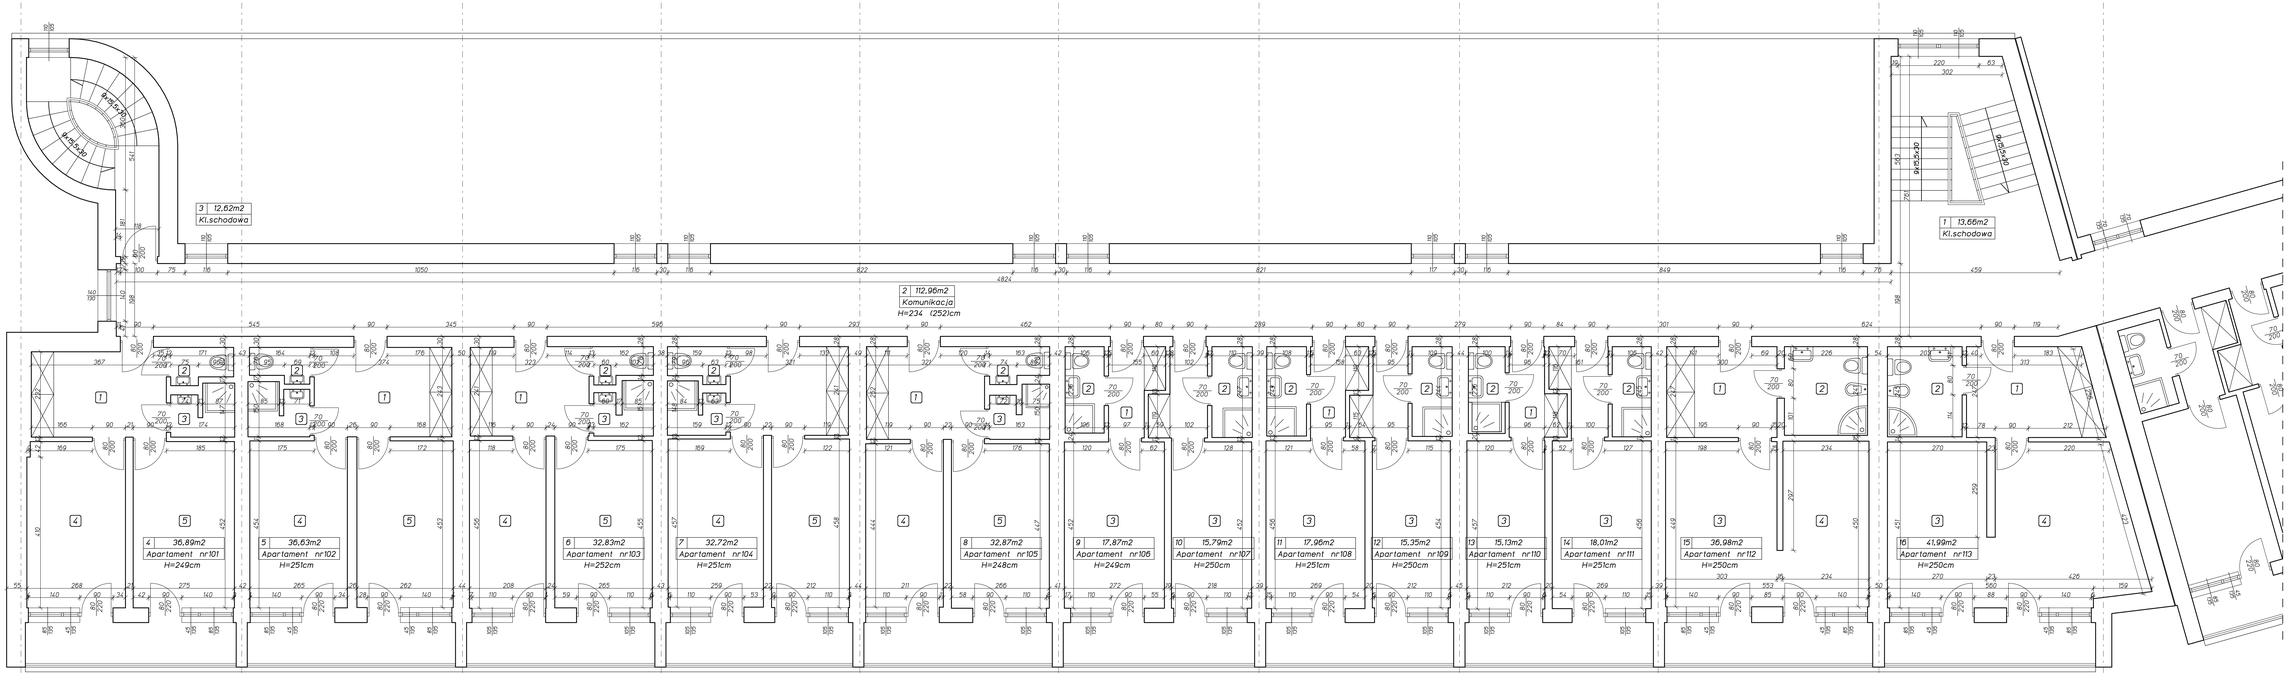

Apartament nr 101		
1	Przedpokoj	8,66m2
2	WC	1,54m2
3	Lazienka	2,19m2
4	Pokoj 2os	12,07m2
5	Pokoj 2+1os	12,43m2
Powierzchnia:		36,89m2

Apartament nr 102		
1	Przedpokoj	9,08m2
2	WC	1,41m2
3	Lazienka	2,25m2
4	Pokoj 2+1os	12,03m2
5	Pokoj 2os	11,86m2
Powierzchnia:		36,63m2

Apartament nr 103		
1	Przedpokoj	7,81m2
2	WC	1,41m2
3	Lazienka	2,08m2
4	Pokoj 2os	9,48m2
5	Pokoj 2+1os	12,05m2
Powierzchnia:		32,83m2

Apartament nr 104		
1	Przedpokoj	7,73m2
2	WC	1,40m2
3	Lazienka	2,03m2
4	Pokoj 2+1os	11,83m2
5	Pokoj 2os	9,73m2
Powierzchnia:		32,72m2

Apartament nr 105		
1	Przedpokoj	8,08m2
2	WC	1,45m2
3	Lazienka	2,09m2
4	Pokoj 2os	9,36m2
5	Pokoj 2+1os	11,89m2
Powierzchnia:		32,87m2

Apartament nr 106		
1	Przedpokoj	3,09m2
2	Lazienka	2,49m2
3	Pokoj 2os	12,29m2
Powierzchnia:		17,87m2

Apartament nr 107		
1	Przedpokoj	3,23m2
2	Lazienka	2,71m2
3	Pokoj 2os	9,85m2
Powierzchnia:		15,79m2

Apartament nr 108		
1	Przedpokoj	3,08m2
2	Lazienka	2,62m2
3	Pokoj 2os	12,26m2
Powierzchnia:		17,96m2

Apartament nr 109		
1	Przedpokoj	3,08m2
2	Lazienka	2,65m2
3	Pokoj 2os	9,62m2
Powierzchnia:		15,35m2

Apartament nr 110		
1	Przedpokoj	3,09m2
2	Lazienka	2,36m2
3	Pokoj 2os	9,68m2
Powierzchnia:		15,13m2

Apartament nr 111		
1	Przedpokoj	3,35m2
2	Lazienka	2,59m2
3	Pokoj 2os	12,26m2
Powierzchnia:		18,01m2

Apartament nr 112		
1	Przedpokoj	17,41m2
2	Lazienka	5,44m2
3	Pokoj 2+1os	13,60m2
4	Pokoj 2os	10,53m2
Powierzchnia:		36,98m2

Apartament nr 113		
1	Przedpokoj	8,55m2
2	Lazienka	4,97m2
3	Pokoj 2os	12,17m2
4	Pokoj 2+1os	16,30m2
Powierzchnia:		41,99m2

Budnek Glowny, czesc A
Rzut 1 pietra Skala 1:50
Inwentaryzacja stanu istniejacego

NR PROJEKTU	ADRES	OPRACOWAŁ
3	Ośrodek Doskonalenia Kadr Służby Więziennej, Popowo	mgr inż. Krzysztof Jarmicz Upr. Nr WA-0315/96
DATA	NAZWA RYSUNKU	
Grudzień 2005	Rzut 1 piętra	
SKALA 1:50	BRANŻA Architektura	STADIUM Inwentaryzacja stanu istniejącego