


Budynek Główny, część A

Budynek Główny, część B

Elewacja frontowa Skala 1:100

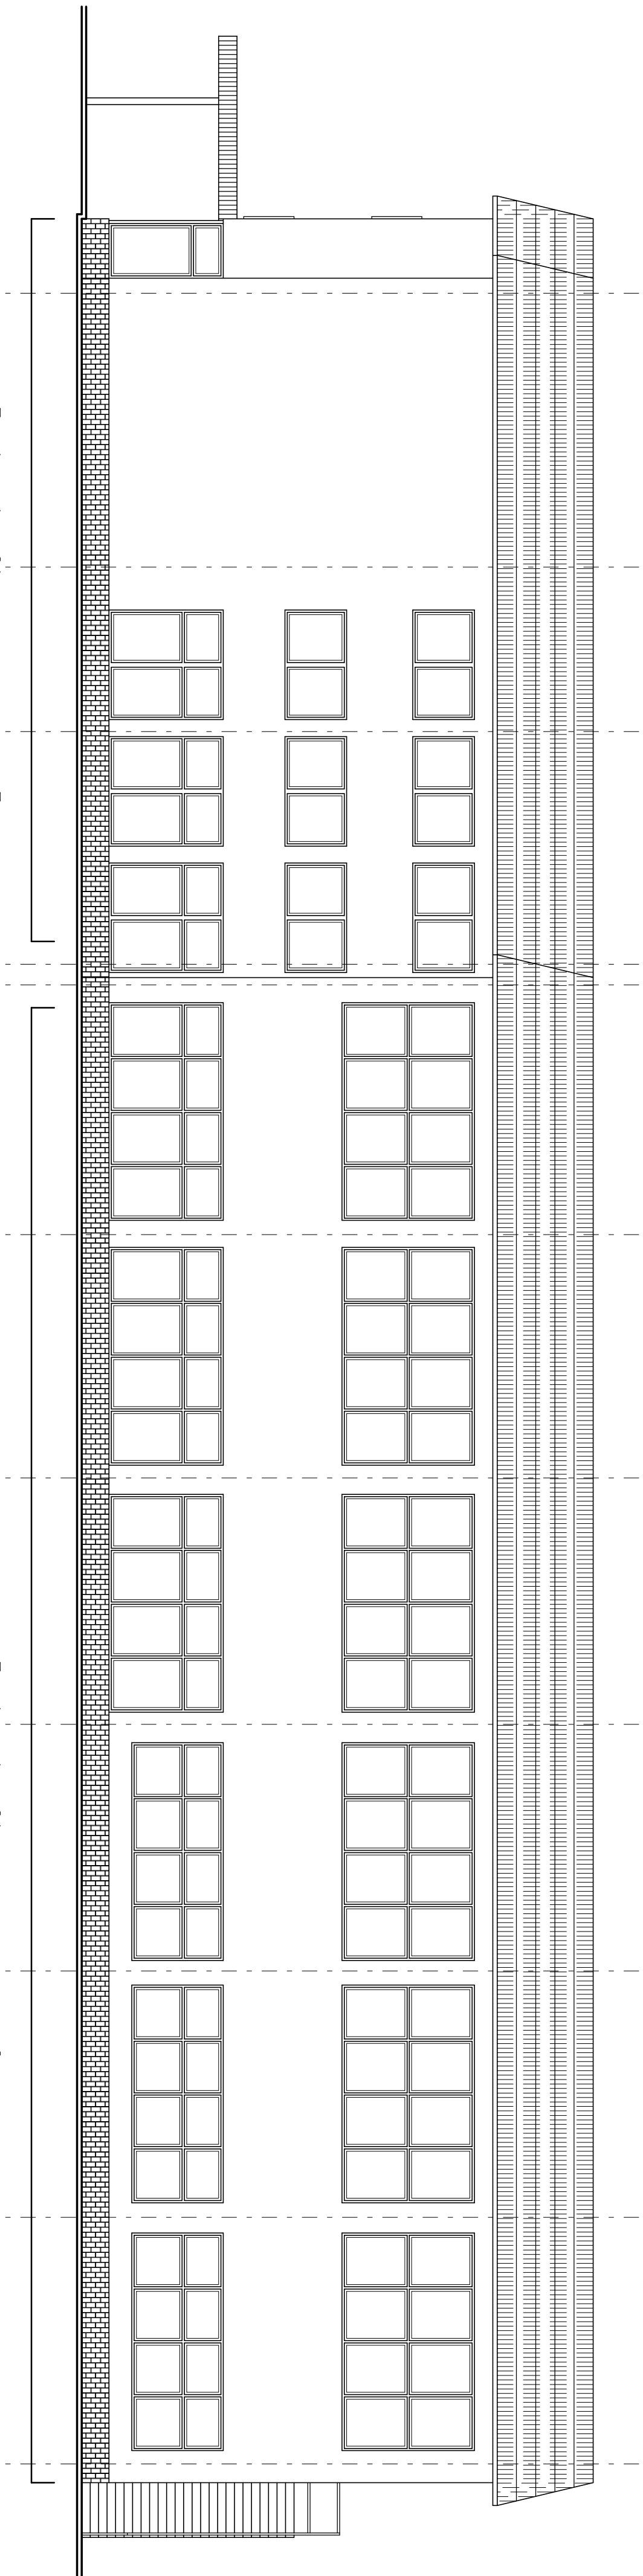

Budynek Główny, część B

Budynek Główny, część C

Elewacja boczna Skala 1:100

WERSJA	DATA	OPIS	OPIS
12	01.01.2024	Projekt Budowlany	Projekt Budowlany
11	01.01.2024	Projekt Budowlany	Projekt Budowlany
10	01.01.2024	Projekt Budowlany	Projekt Budowlany
9	01.01.2024	Projekt Budowlany	Projekt Budowlany
8	01.01.2024	Projekt Budowlany	Projekt Budowlany
7	01.01.2024	Projekt Budowlany	Projekt Budowlany
6	01.01.2024	Projekt Budowlany	Projekt Budowlany
5	01.01.2024	Projekt Budowlany	Projekt Budowlany
4	01.01.2024	Projekt Budowlany	Projekt Budowlany
3	01.01.2024	Projekt Budowlany	Projekt Budowlany
2	01.01.2024	Projekt Budowlany	Projekt Budowlany
1	01.01.2024	Projekt Budowlany	Projekt Budowlany