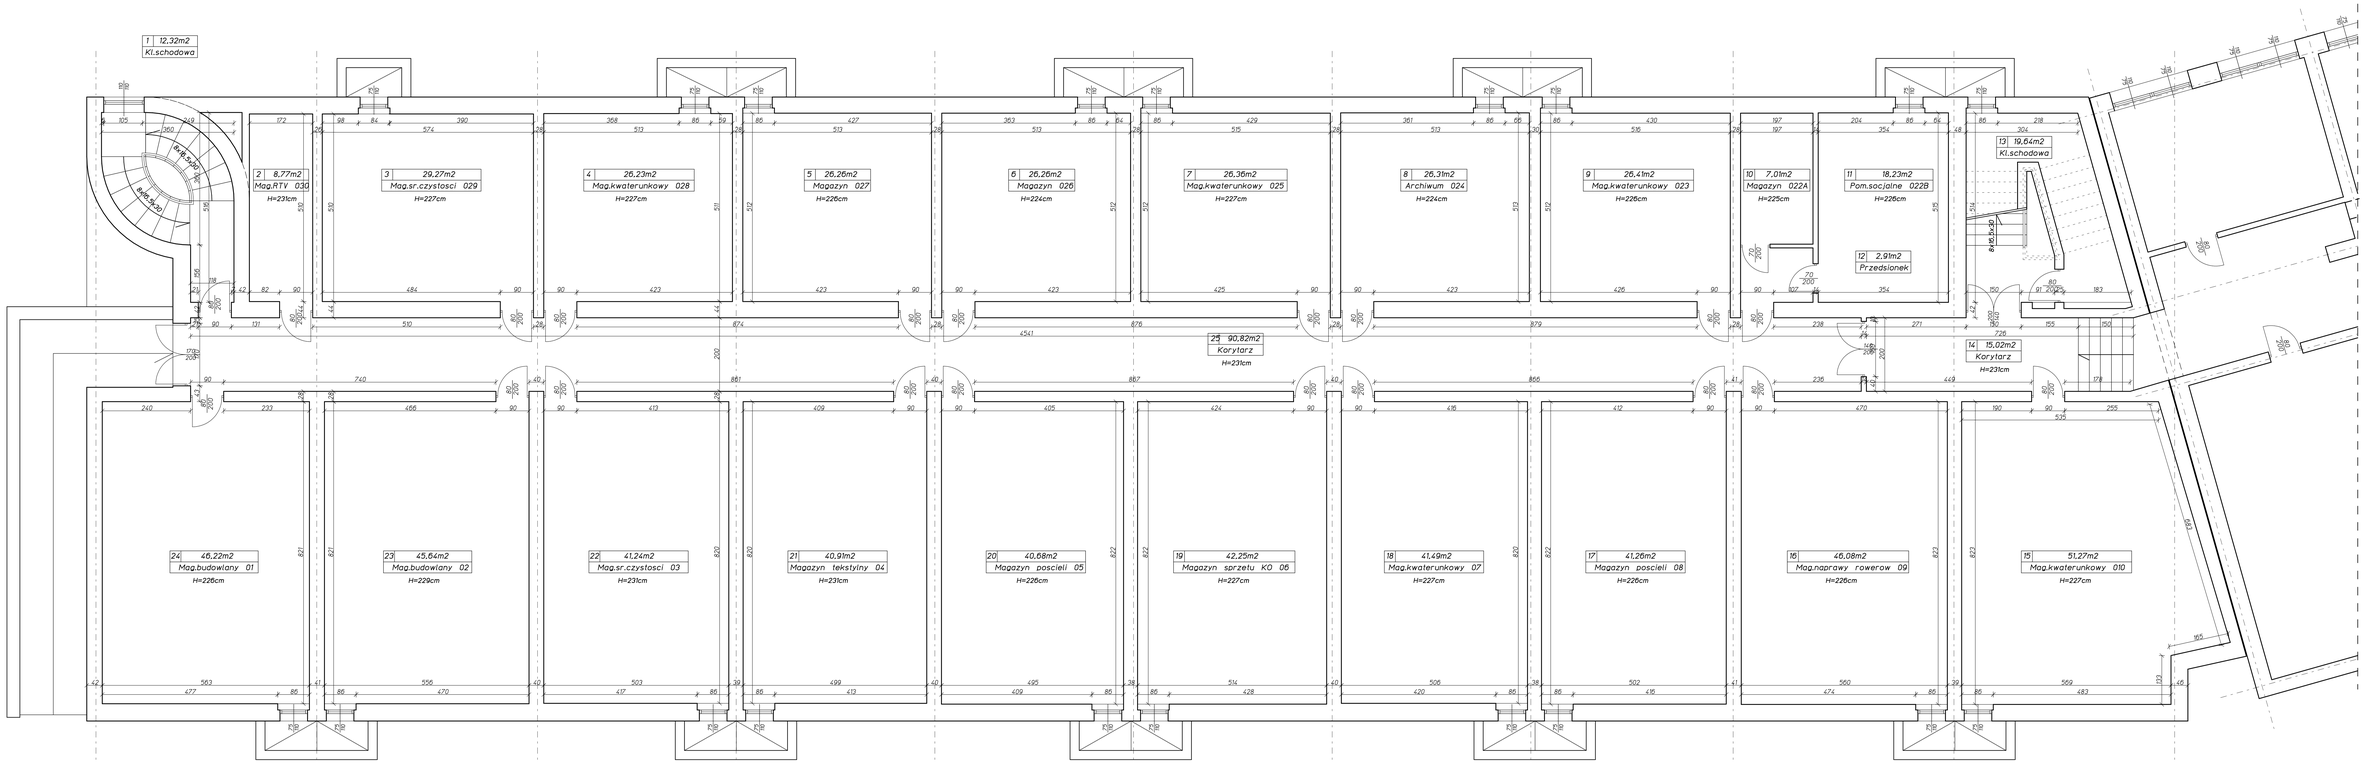

Budnek Glowny, czesc A
Rzut piwnic Skala 1:50
Inwentaryzacja stanu istniejacego

NR RYSUNKU	ADRES	OPRACOWAŁ
1	Ośrodek Doskonalenia Kadr Służby Więziennej, Rapowo	mgr inż. Krzysztof Jurewicz Upr. Nr WA-525/96
DATA	NAZWA RYSUNKU	
Grudzień 2005	Rzut piwnic	
SKALA	BRANŻA / STADIUM	
1:50	Architektura / Inwentaryzacja stanu istniejącego	