


Elewacja tylna Skala 1:100

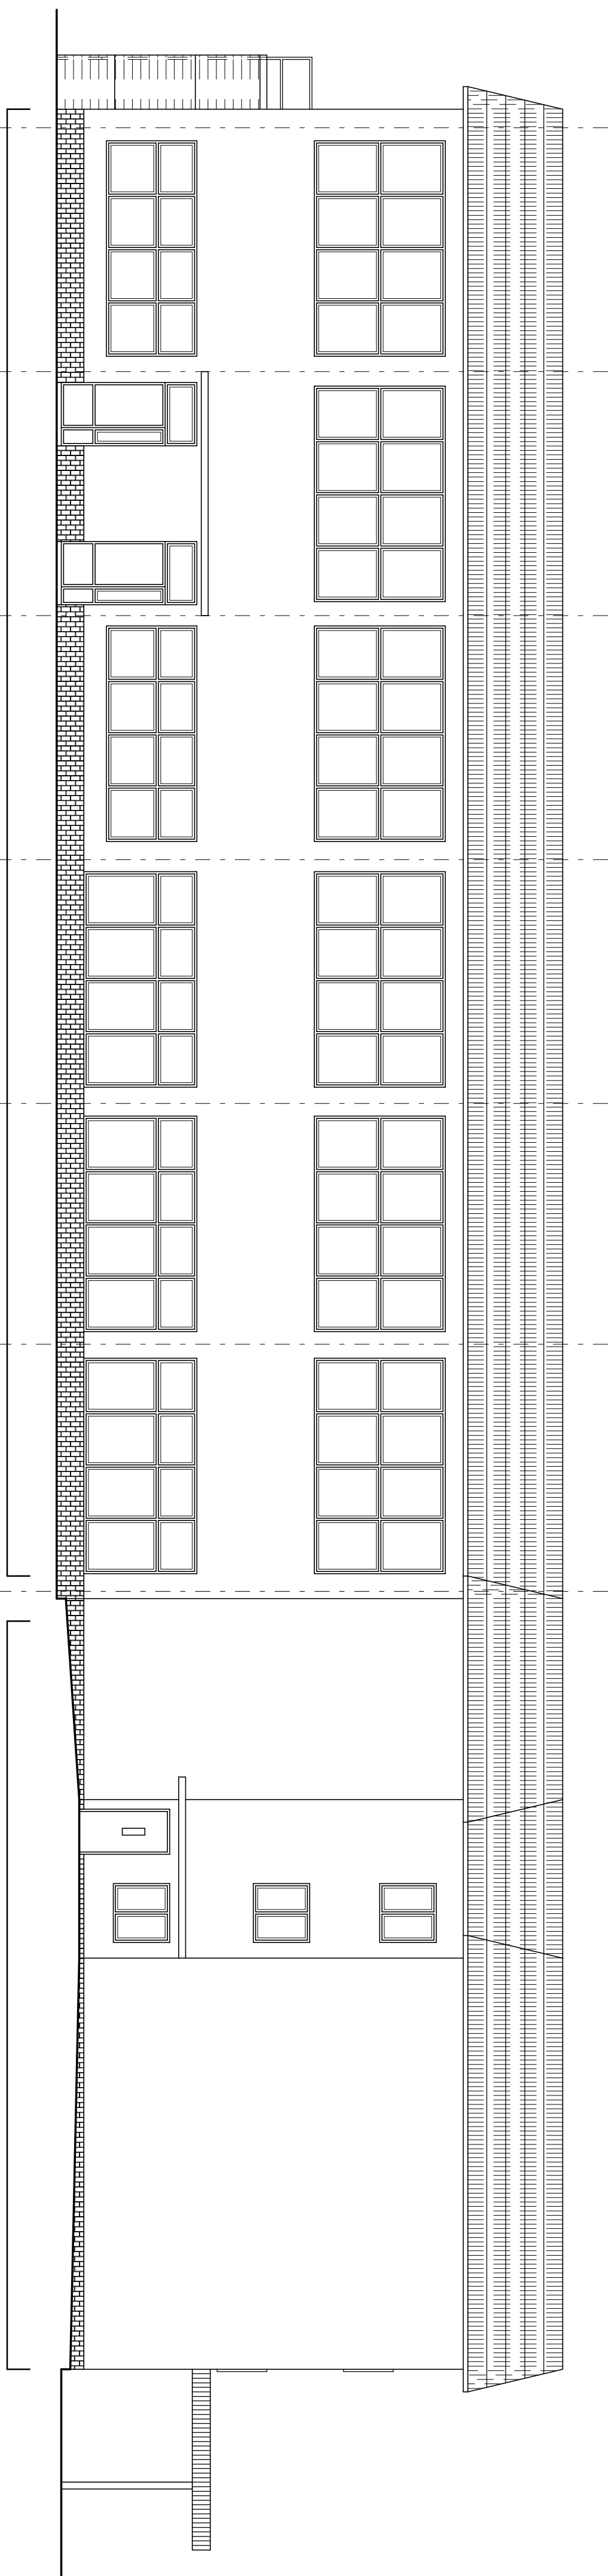

Elewacja boczna Skala 1:100

NADRYSUNKU		JAMES		OPRACOWANIE	
13	DATA	Oprac. Doradztwo iCar		mgr inż. Krzysztof Jurek	
		Szkic koncepcyjny, rysunek		ul. 1000	
01.01.2008	DATA	ELEWACJE			
1:100	SKALA	BRUKA	STOLIK		
		Architektura	Inżynieria		