
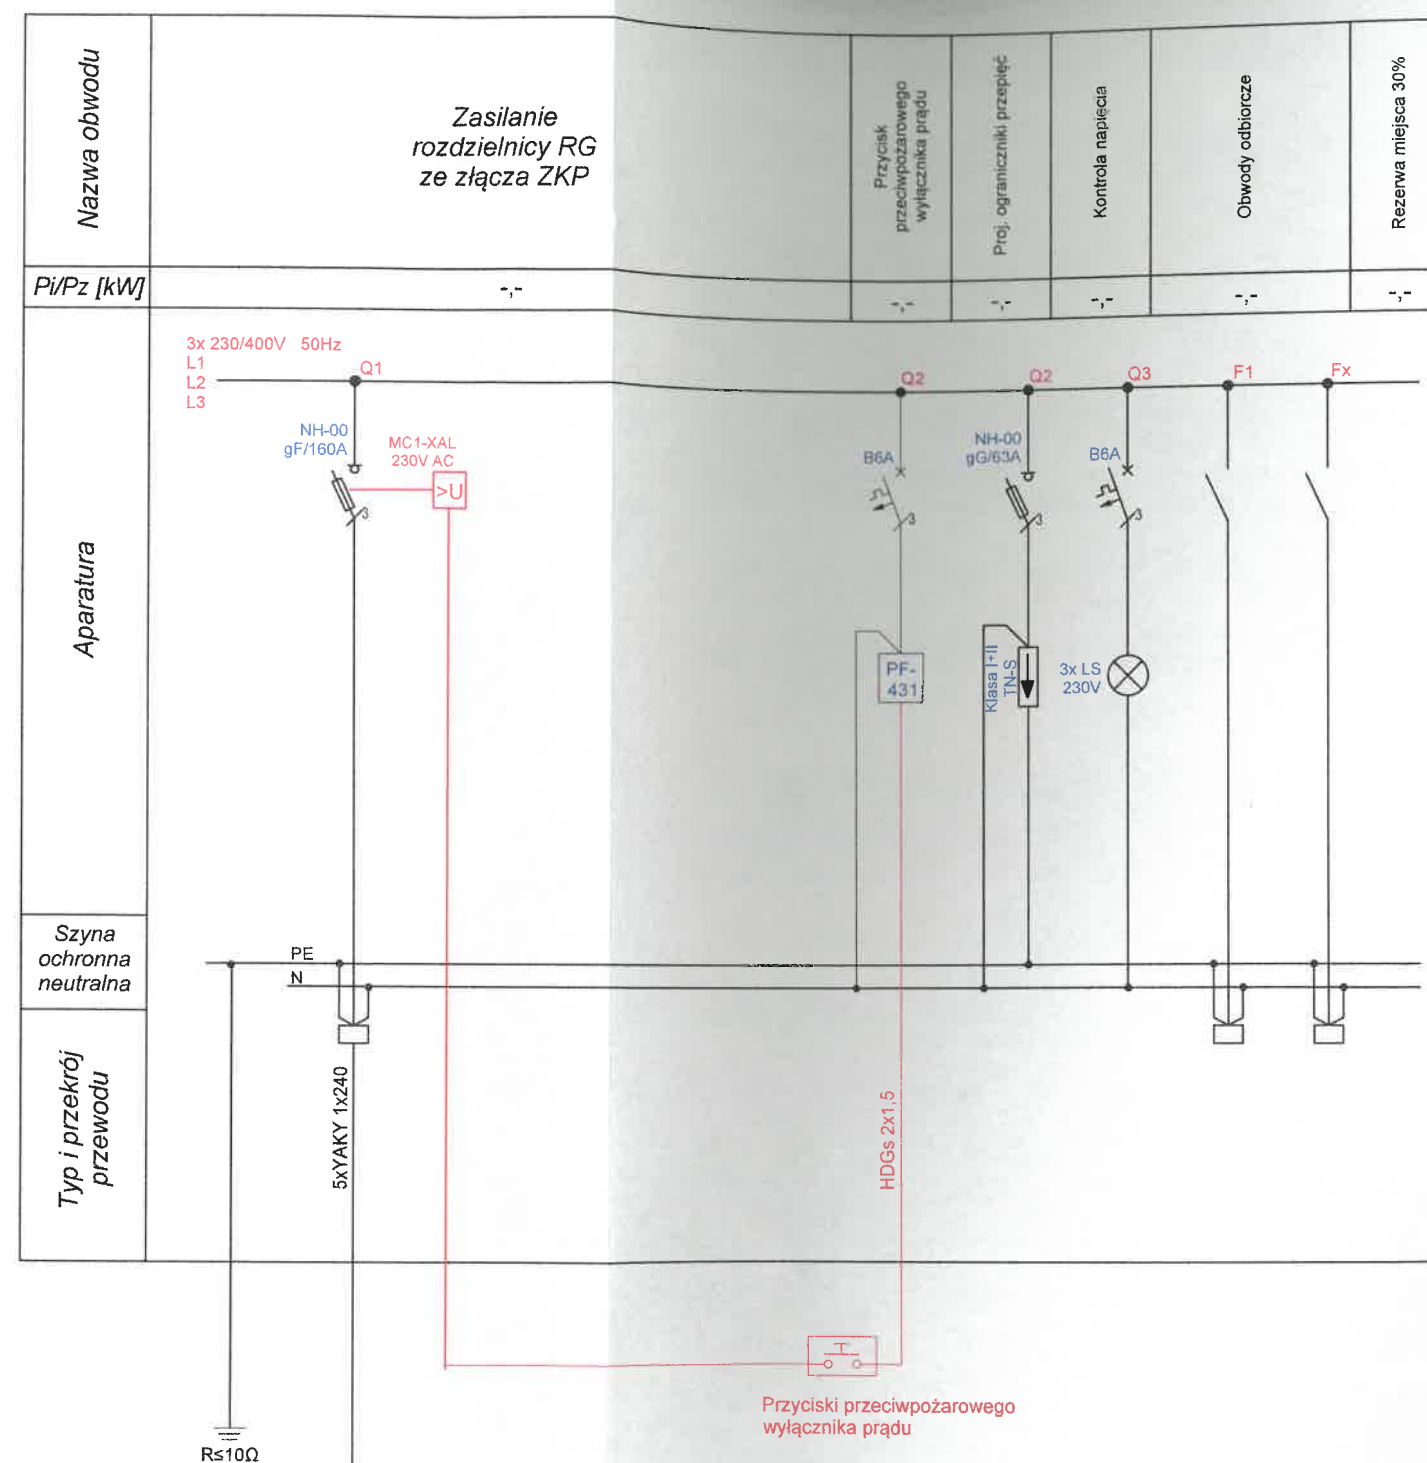


ZŁĄCZE KABLOWO-POMIAROWE
(ZAKRES ZAKŁADU ENERGETYCZNEGO
- POZA ZAKRESEM OPRACOWANIA)

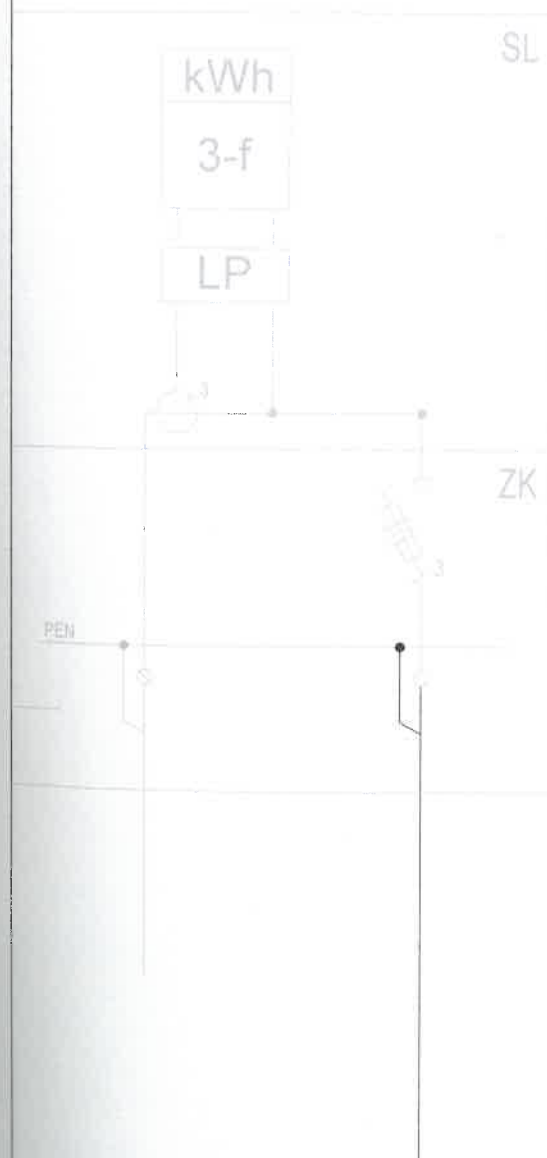

Hydro-Partner Sp. z o.o. ul. Gronowska 4a 64-100 Leszno					
	Imię i nazwisko	Specjalność	Nr uprawnień	Data	Podpis
Projektant	mgr inż. Paulina Leciejewska	instalacyjna	WKP/0444/POOE/18	08.2021	
Opracowujący			-		
Nazwa i adres inwestora				Format	
Gmina Łądek ul. Rynek 26, 62-406 Łądek				A3	
Adres obiektu				Stadium	PB
Stacja Uzdatniania Wody Wola Koszucka obręb Wola Koszucka, dz. nr ewid. 306/4				Branża	E
Tytuł rysunku				Nr rys.	E2
Schemat zasilania				Skala	1:100