




droga na działce nr 145/9 i 146 w m. Zgórsko  
od km 0+004,00 do km 0+044,00

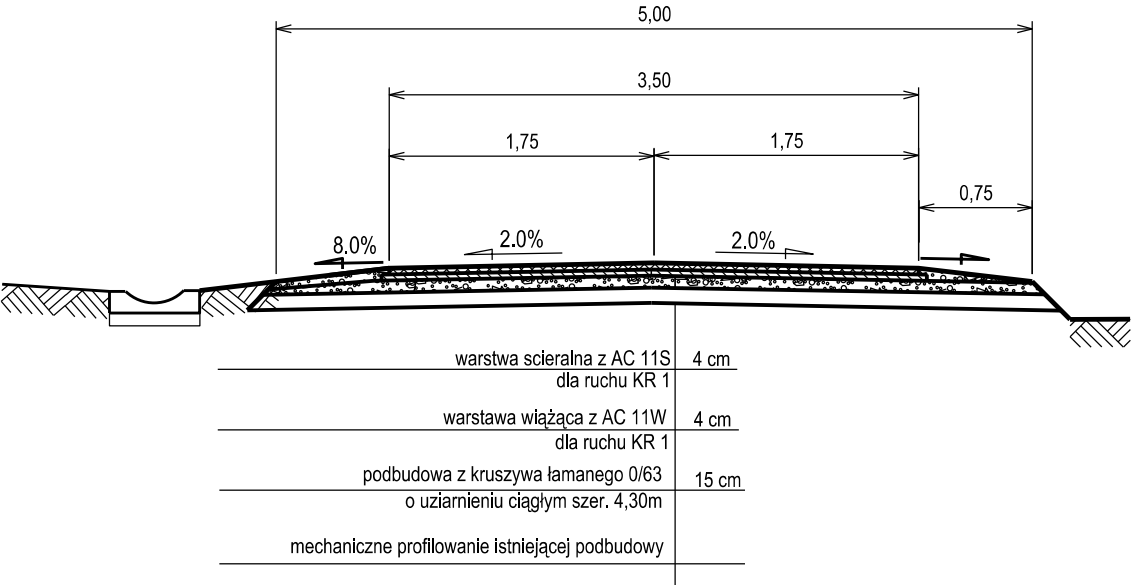

droga na działce nr 145/9 i 146 w m. Zgórsko  
od km 0+044,00 do km 0+138,00 i od km 0+205 do km 0+230

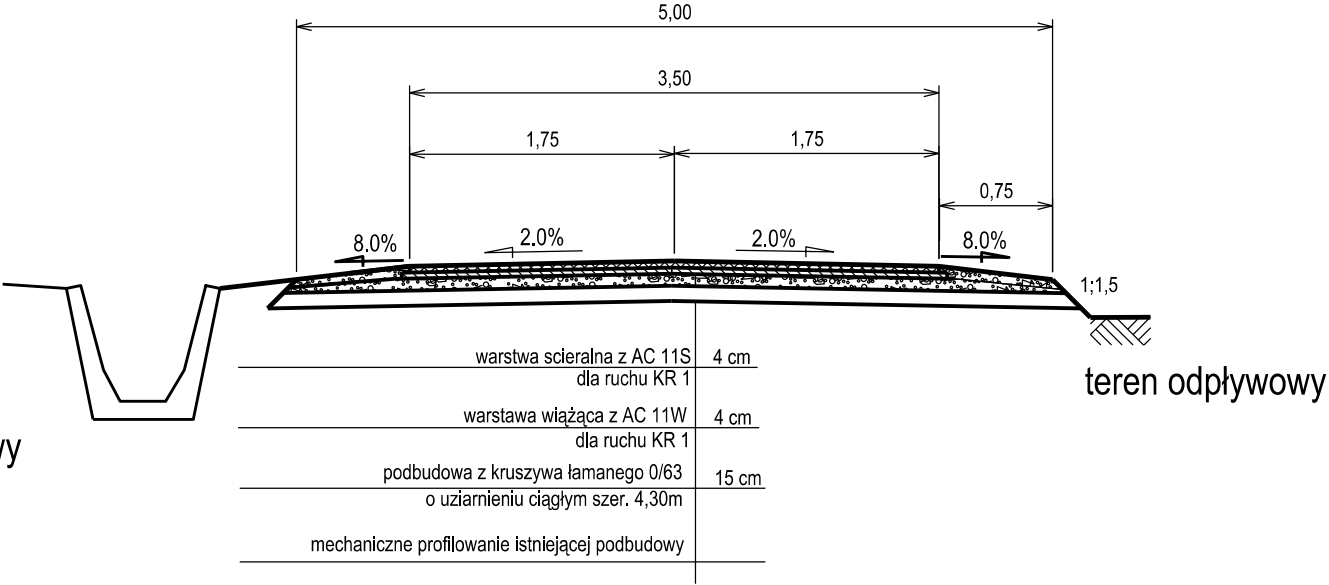

droga na działce nr 145/9 i 146 w m. Zgórsko  
od km 0+138,00 do km 0+205,00

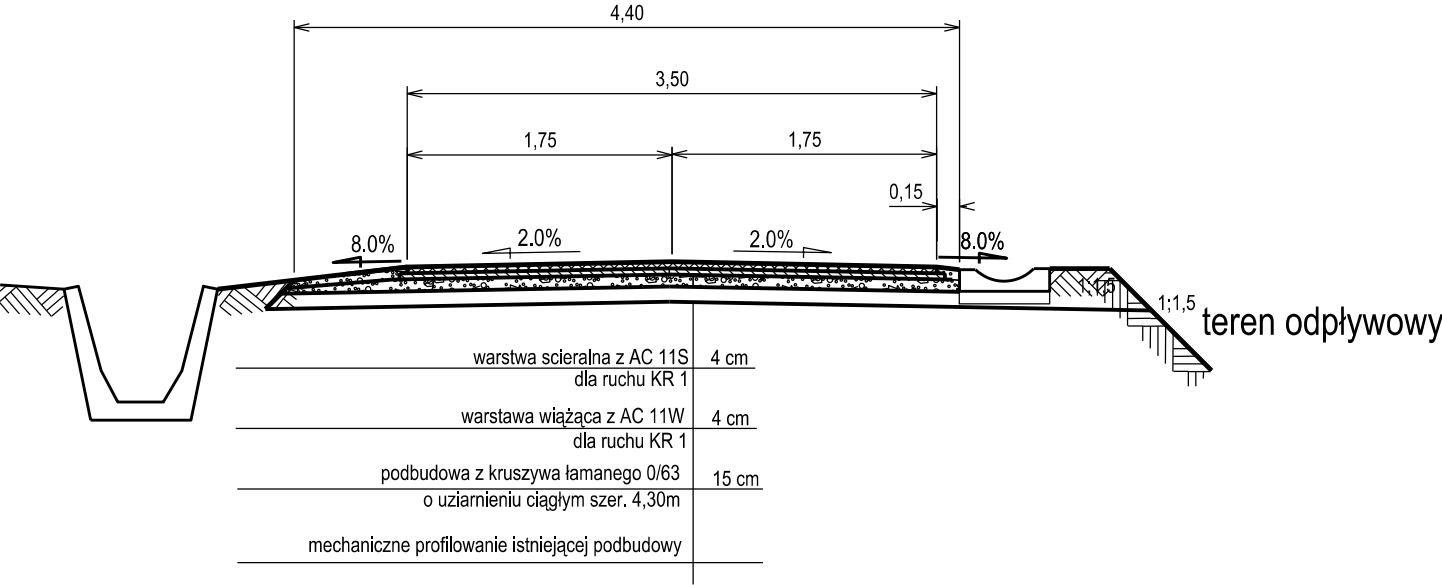

1. KONSTRUKCJA NAWIERZCHNI

Warstwa ścieralna gr. 4,0 cm: beton asfaltowy AC 11 S;  
Warstwa wiążąca gr. 4,0 cm: beton asfaltowy AC 16 W;  
podbudowa gr. 15,0 cm z kruszywa łamanego 0/63 o uziarnieniu ciągłym  
ulepszone podłoże 25 cm - gruncocement z betoniarki Rm < 2,5 MPa

2.UMOCNIENIE POBOCZA

Umocnienie pobocza warstwa górna gr. 10,0 cm: mieszanka niezwiązana z kruszywa (kruszywo łamane stabilizowane mechanicznie 0/63 mm);

OBSŁUGA INWESTYCJI DROGOWYCH Stanisław Cieszyński 39-300 Mielec    ul. Królowej Jadwigi 16F				Zał. nr 3
Inwestor:	Gmina Radomyśl Wielki 39-310 Radomyśl Wielki    ul. Rynek 32			
Temat:	Przebudowa dróg gminnych wewnętrznych od km 0+000 do km 0+230 w miejscowości Zgórsko,  w zakresie nawierzchni jezdni i poboczy			
Nazwa rysunku:	Przekroje typowe			
Faza:	Projekt wykonawczy		Data: I 2023	Skala    1 : 50
Branża DROGOWA	Funkcja	Imię i nazwisko:	Nr upr:	Podpis:
	Projektant	Stanisław Cieszyński	D-321/94	