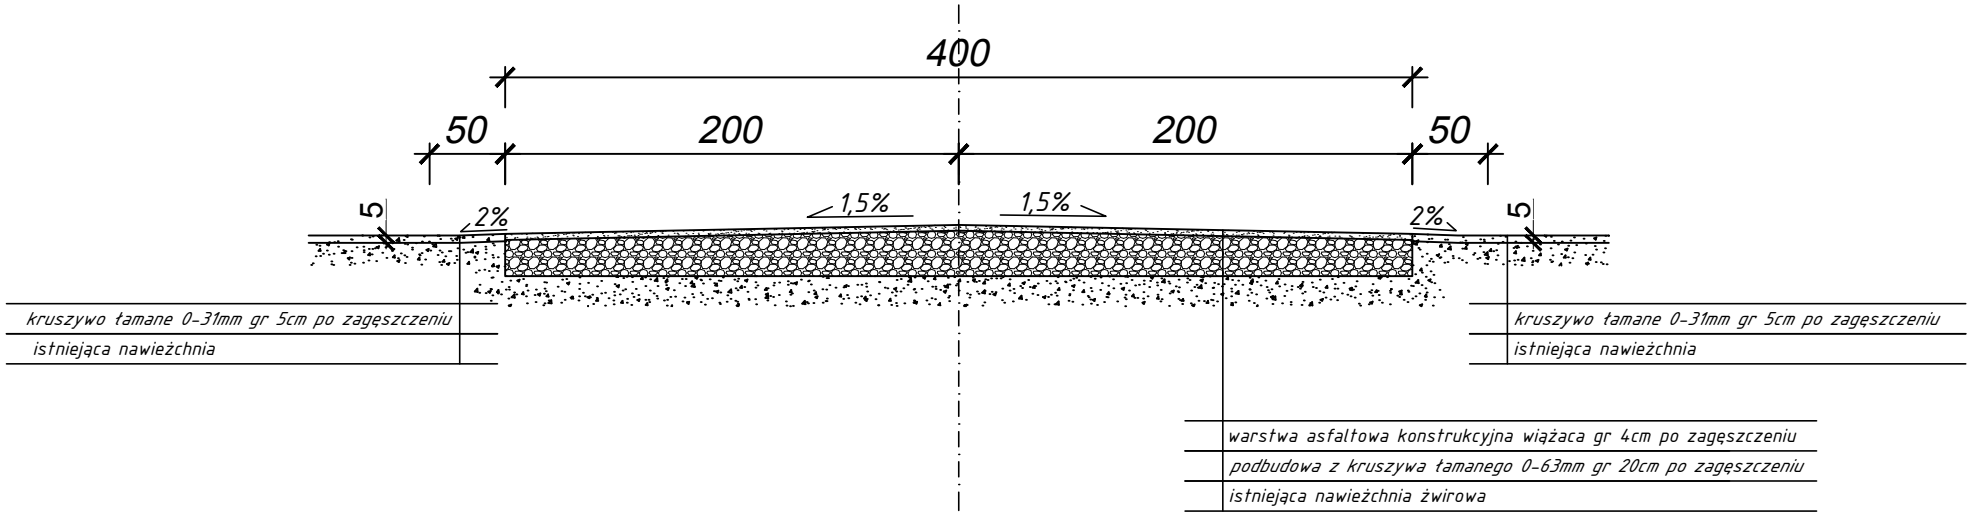

Przekrój poprzeczny 1-1
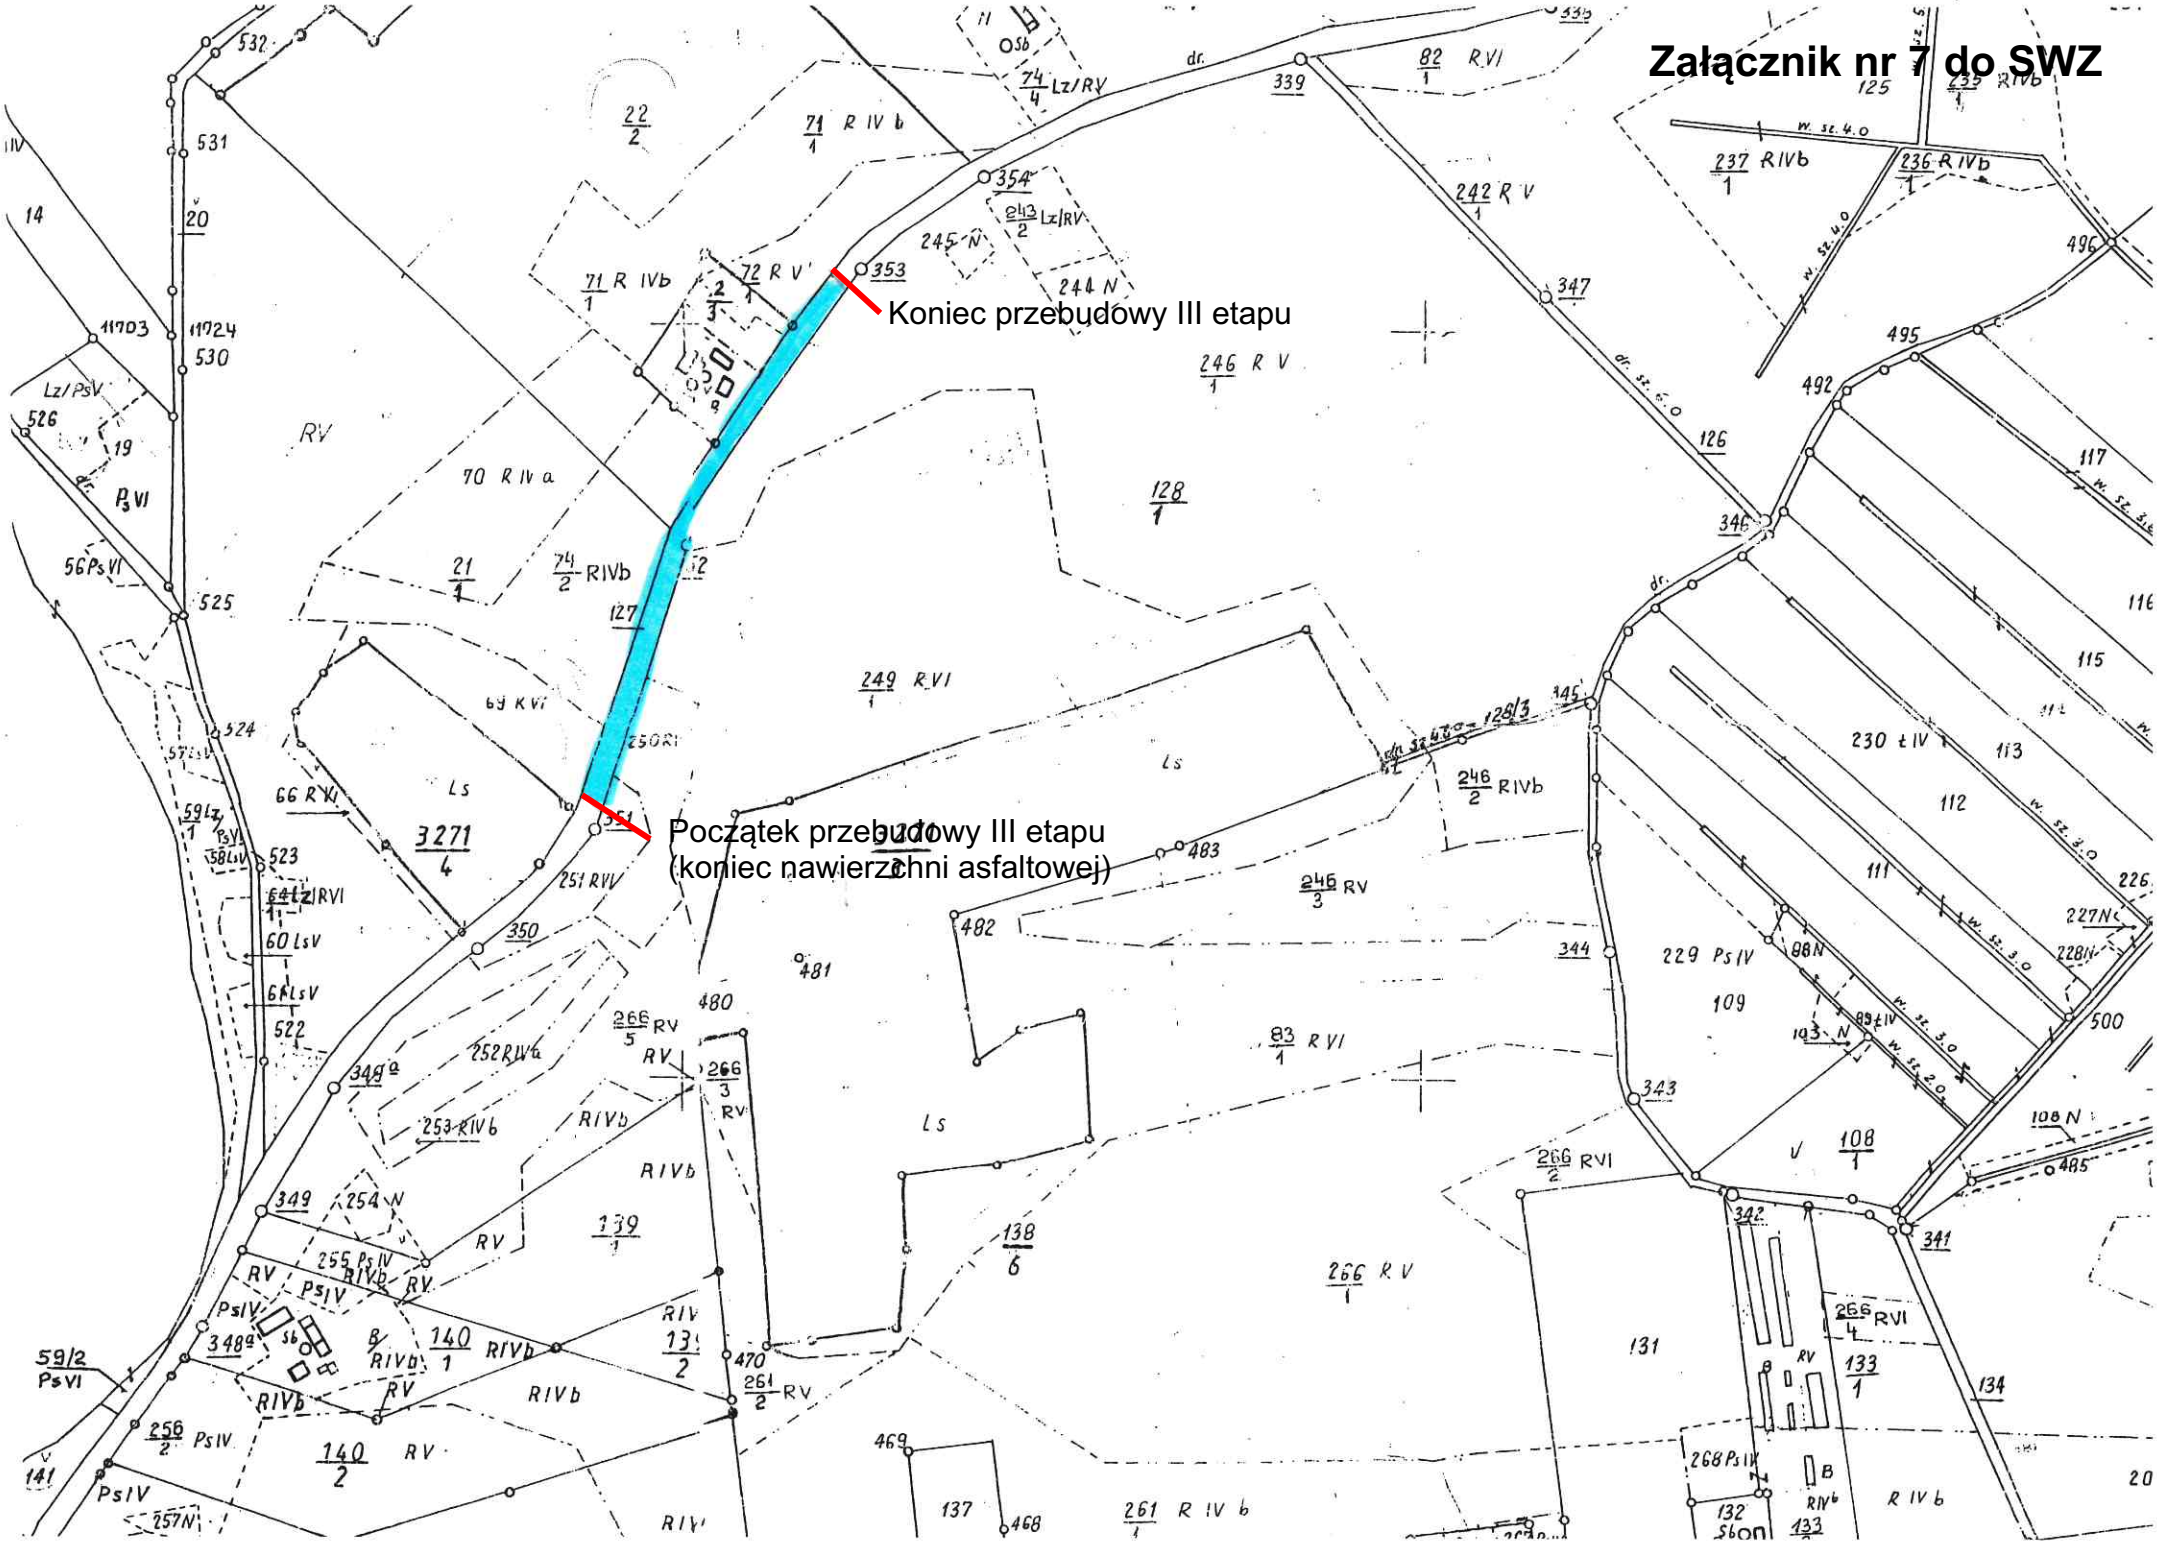
Załącznik nr 7 do SWZ