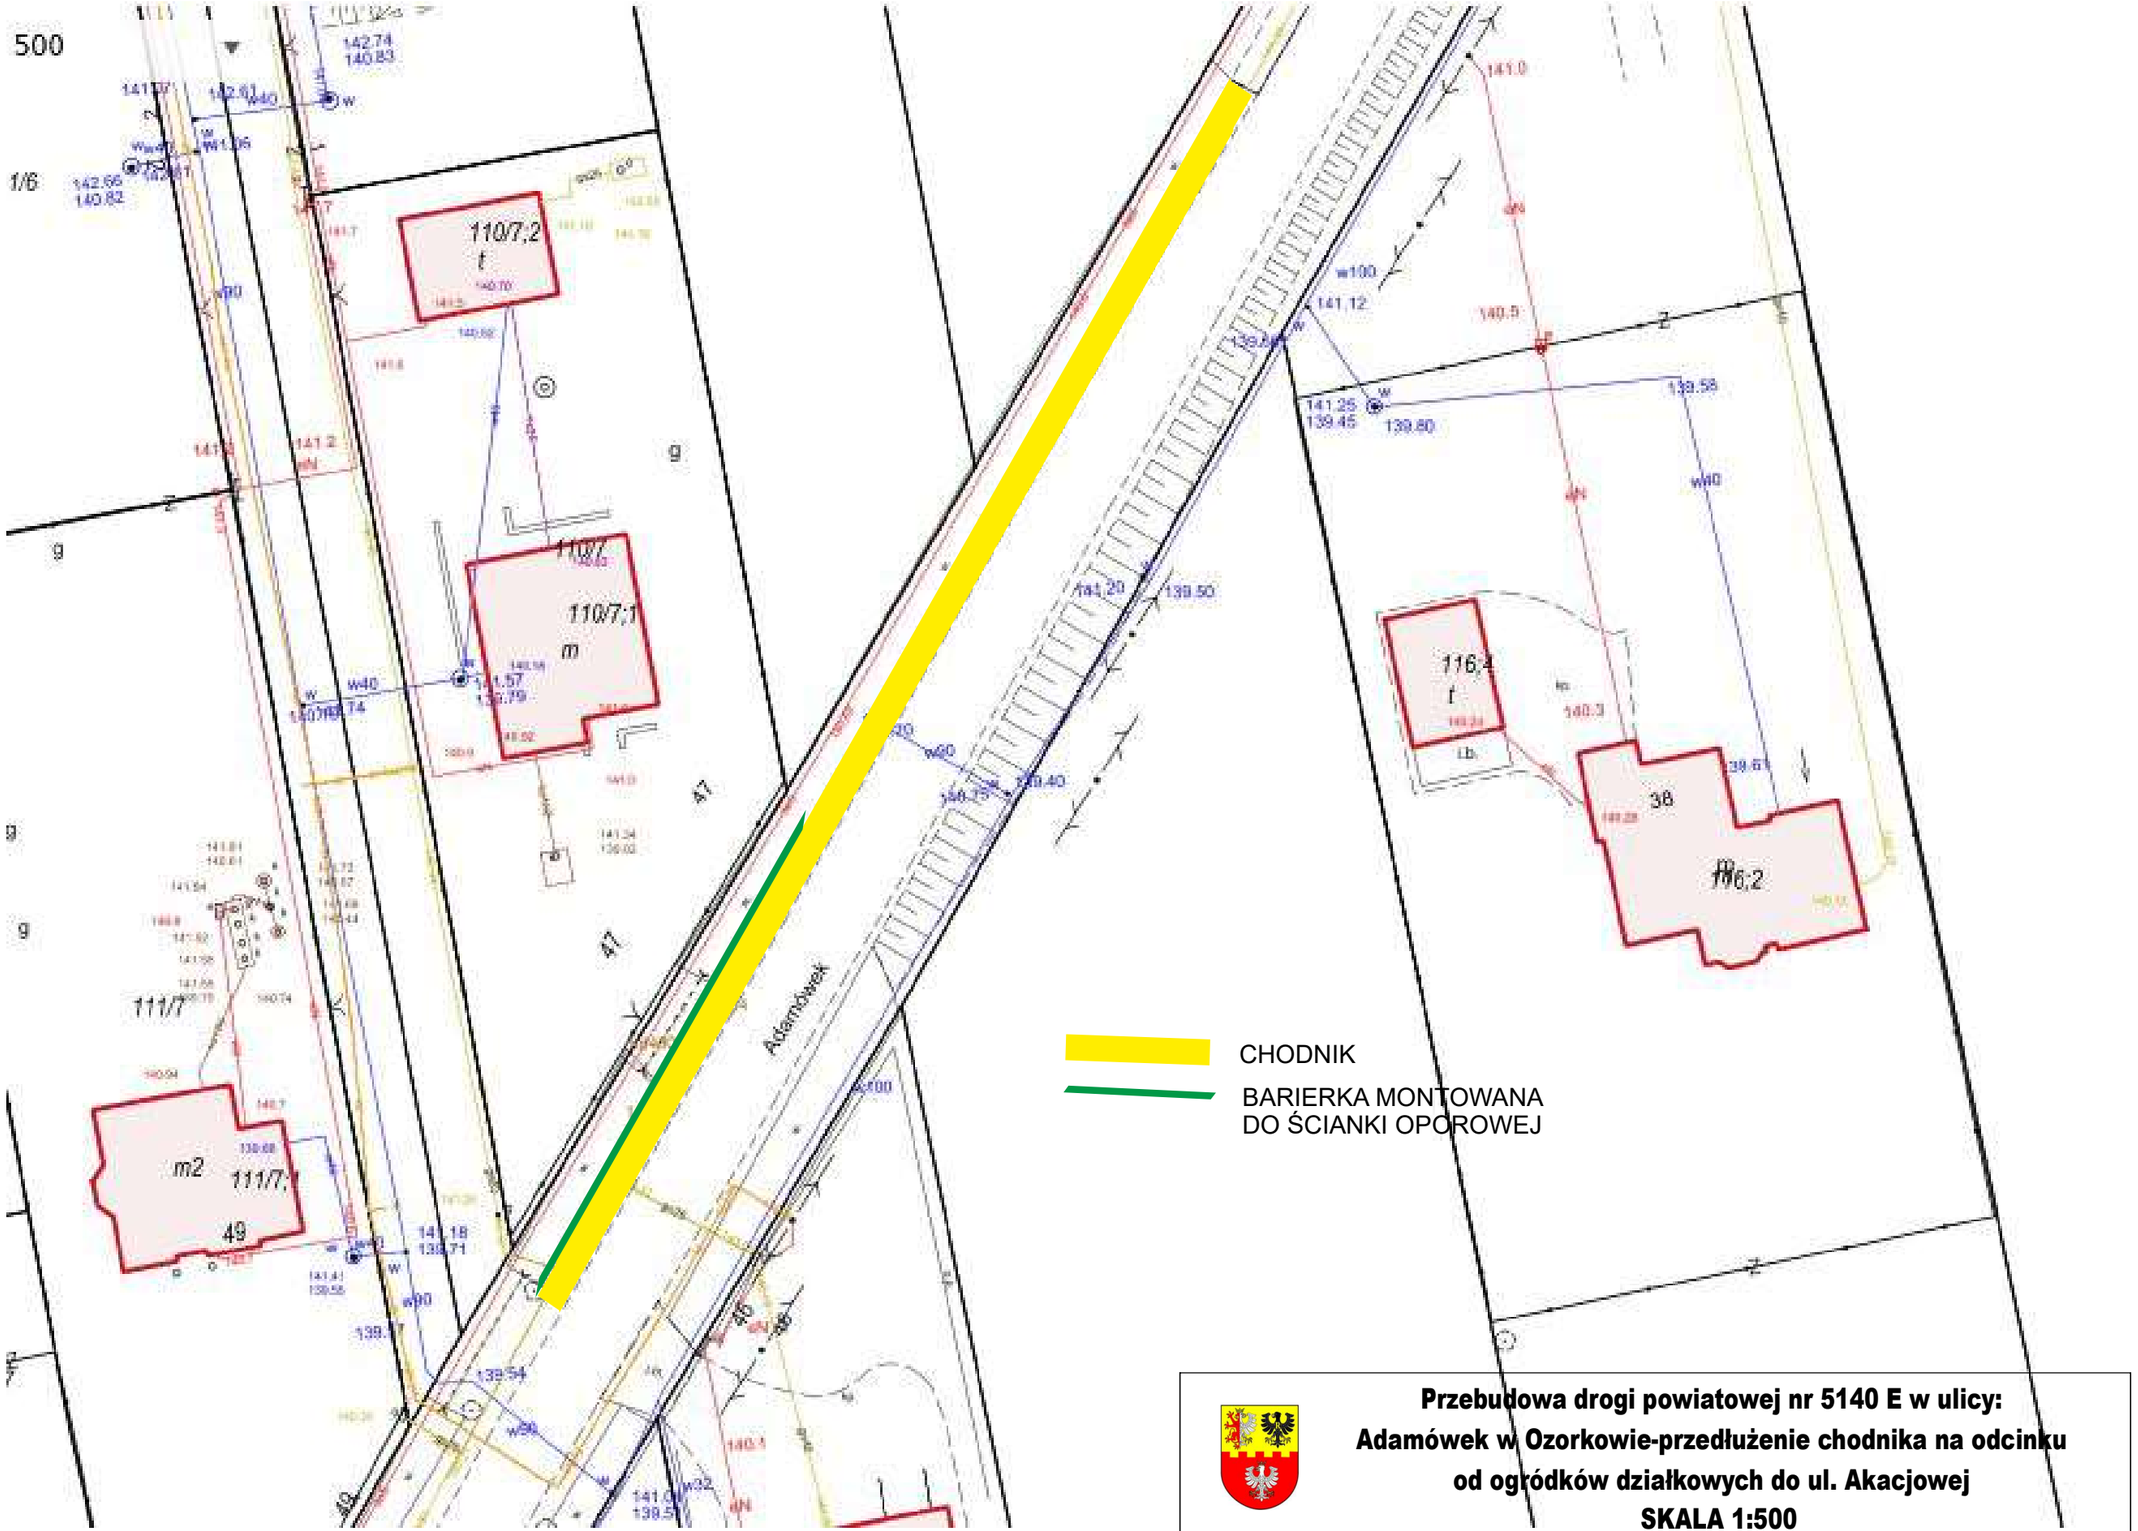

Przebudowa drogi powiatowej nr 5140 E w ulicy:
Adamówek w Ozorkowie-przedłużenie chodnika na odcinku
od ogródków działkowych do ul. Akacjowej
SKALA 1:500

Signature Not Verified
Dokument podpisany przez Maciej Tomaszewski; POWIAT ZGIERSKI
Data: 2022.07.07 11:52:16 CEST