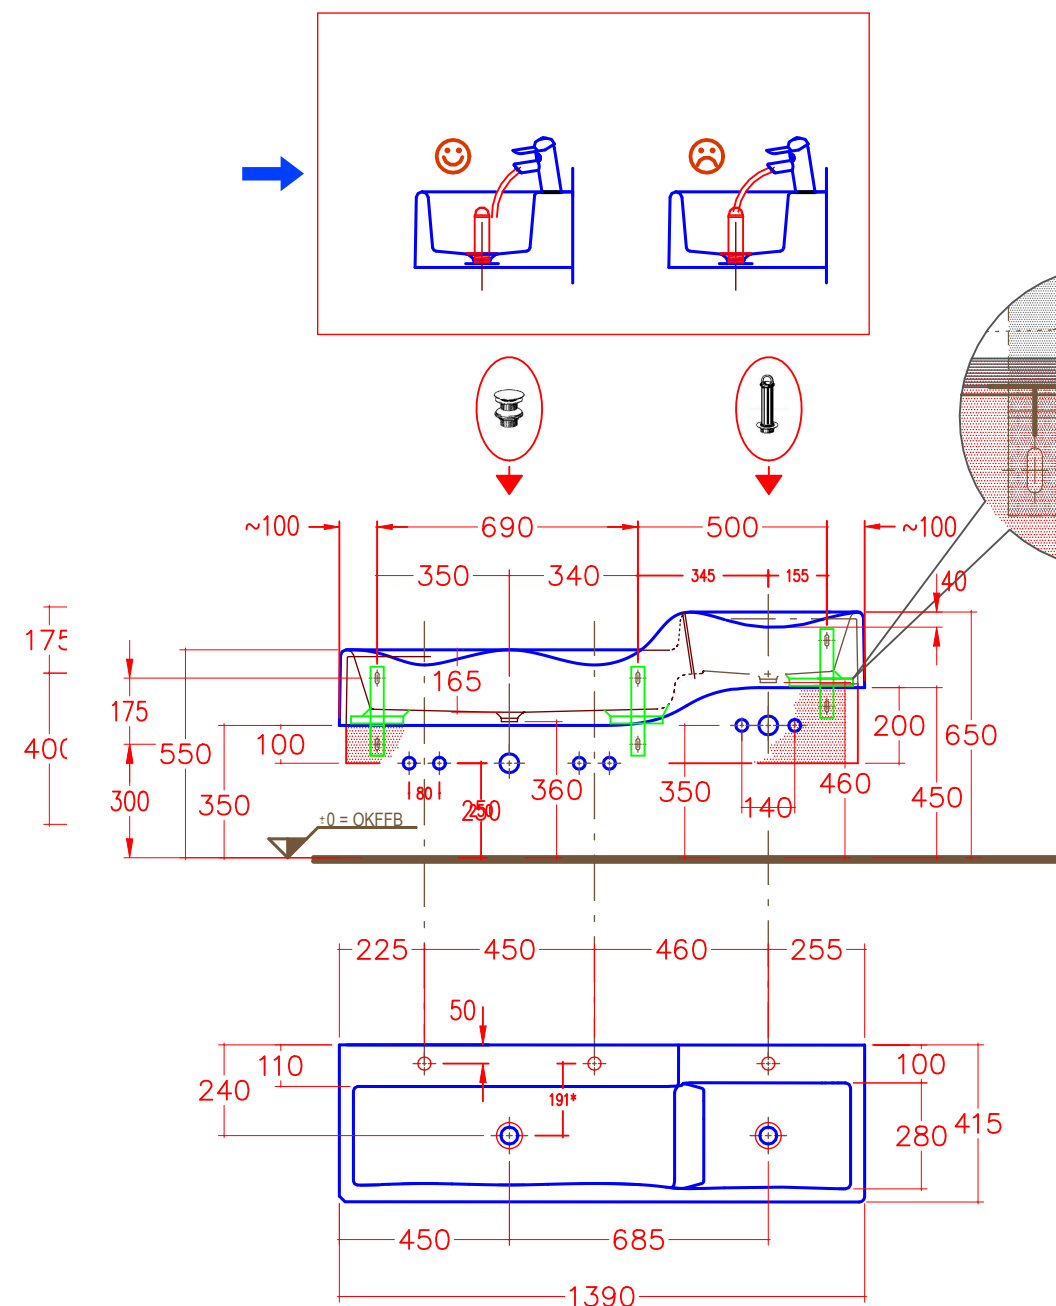

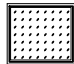
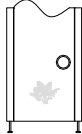


Brodzik  
Skala 1:20



Umywalka 2  
Skala 1:20

D1	N1	D2
		
<p>Skrzydło z wypełnieniem z płyty wiórowej otworowej, ościeznica, klamka</p> <ul style="list-style-type: none"> <li>- Kolor RAL 9010 – biały</li> <li>- Światło w ościeznicy 90x206 cm</li> <li>- Bulaj – średnica zewnętrzna 350 mm.</li> </ul> <p>szyba matowa bezpieczna klasy 2 o grubości 6 mm</p> <ul style="list-style-type: none"> <li>- Skrzydło z podcięciem wentylacyjnym</li> </ul> <p>. 2 szt. / 1szt. lwewa, 1 szt. prawa/</p>	<p>Naświetle PVC</p> <ul style="list-style-type: none"> <li>- Kolor RAL 9010 – biały</li> <li>- Światło w ościeznicy 75x65 cm</li> <li>- Szyba przezroczysta, bezpieczna klasy 2 o grubości 6 mm</li> <li>- 3 szt.</li> </ul>	<p>Przegrody WC i ścianki</p> <ul style="list-style-type: none"> <li>- Kolor RAL 6027 – niebieski</li> <li>- Światło drzwi w ościeznicy 80 cm, wysokość 150 cm</li> <li>- 4 szt. lwewa</li> <li>- Bezpieczne samozamknięcie drzwi</li> <li>- Skrzydło i ścianki z płyty HPL gr.10 mm</li> <li>- Ozdoba z folii na drzwiach</li> </ul>

Pomieszczenia WC przedszkola  
Rzut umywalek