

RZUT KONSTRUKCJI DACHU


SKALA 1:50

ZESTAWIENIE DREWNA NA ALTANIE EDUKACYJNA

NR. poz.	nazwa	przekrój (m)	długość (m)	ilość (szt.)	razem (m ³)
1	S1 słup	0,120,12	2,70	12	0,46
2	KN1 krokiec narożna	0,160,0,07	5,00	6	0,34
3	K1 krokiec	0,160,0,07	4,50	6	0,30
4	K2 krokiec	0,160,0,07	2,50	12	0,34
5	M1 miecz	0,100,0,10	1,15	12	0,14
6	PI1 platew	0,120,0,12	3,60	12	0,62
7	B1 belka	0,120,0,12	3,60	12	0,62
8	W wieszak	Ø 0,20	1,50	1	0,07
9	Z1 zastizal	0,120,0,05	1,70	6	0,06
RAZEM					2,95

-WSZYSTKIE ELEMENTY DREWNIANE NALEŻY ZAIMPREGOWAĆ PRZED MONTAŻEM SRODKIEM IMPREGACYJNYM POSIADAJĄCYM ATEST PZH.
-WSZYSTKIE ELEMENTY DREWNIANE NALEŻY PRZESZLIFOWAĆ MUSZĄ MIEĆ GŁADKĄ POWIERZCHNIĘ

1.POWYSZSZE ZESTAWIENIE MATERIAŁÓW NIE ZAWIERA DROBNYCH ELEMENTÓW MONTAŻOWYCH - DOKŁADNE ZESTAWIENIE NALEŻY SPORZĄDZAĆ PO KONSULTACJI Z KIEROWNIKIEM BUDOWY ORAZ WYKONAWCĄ.

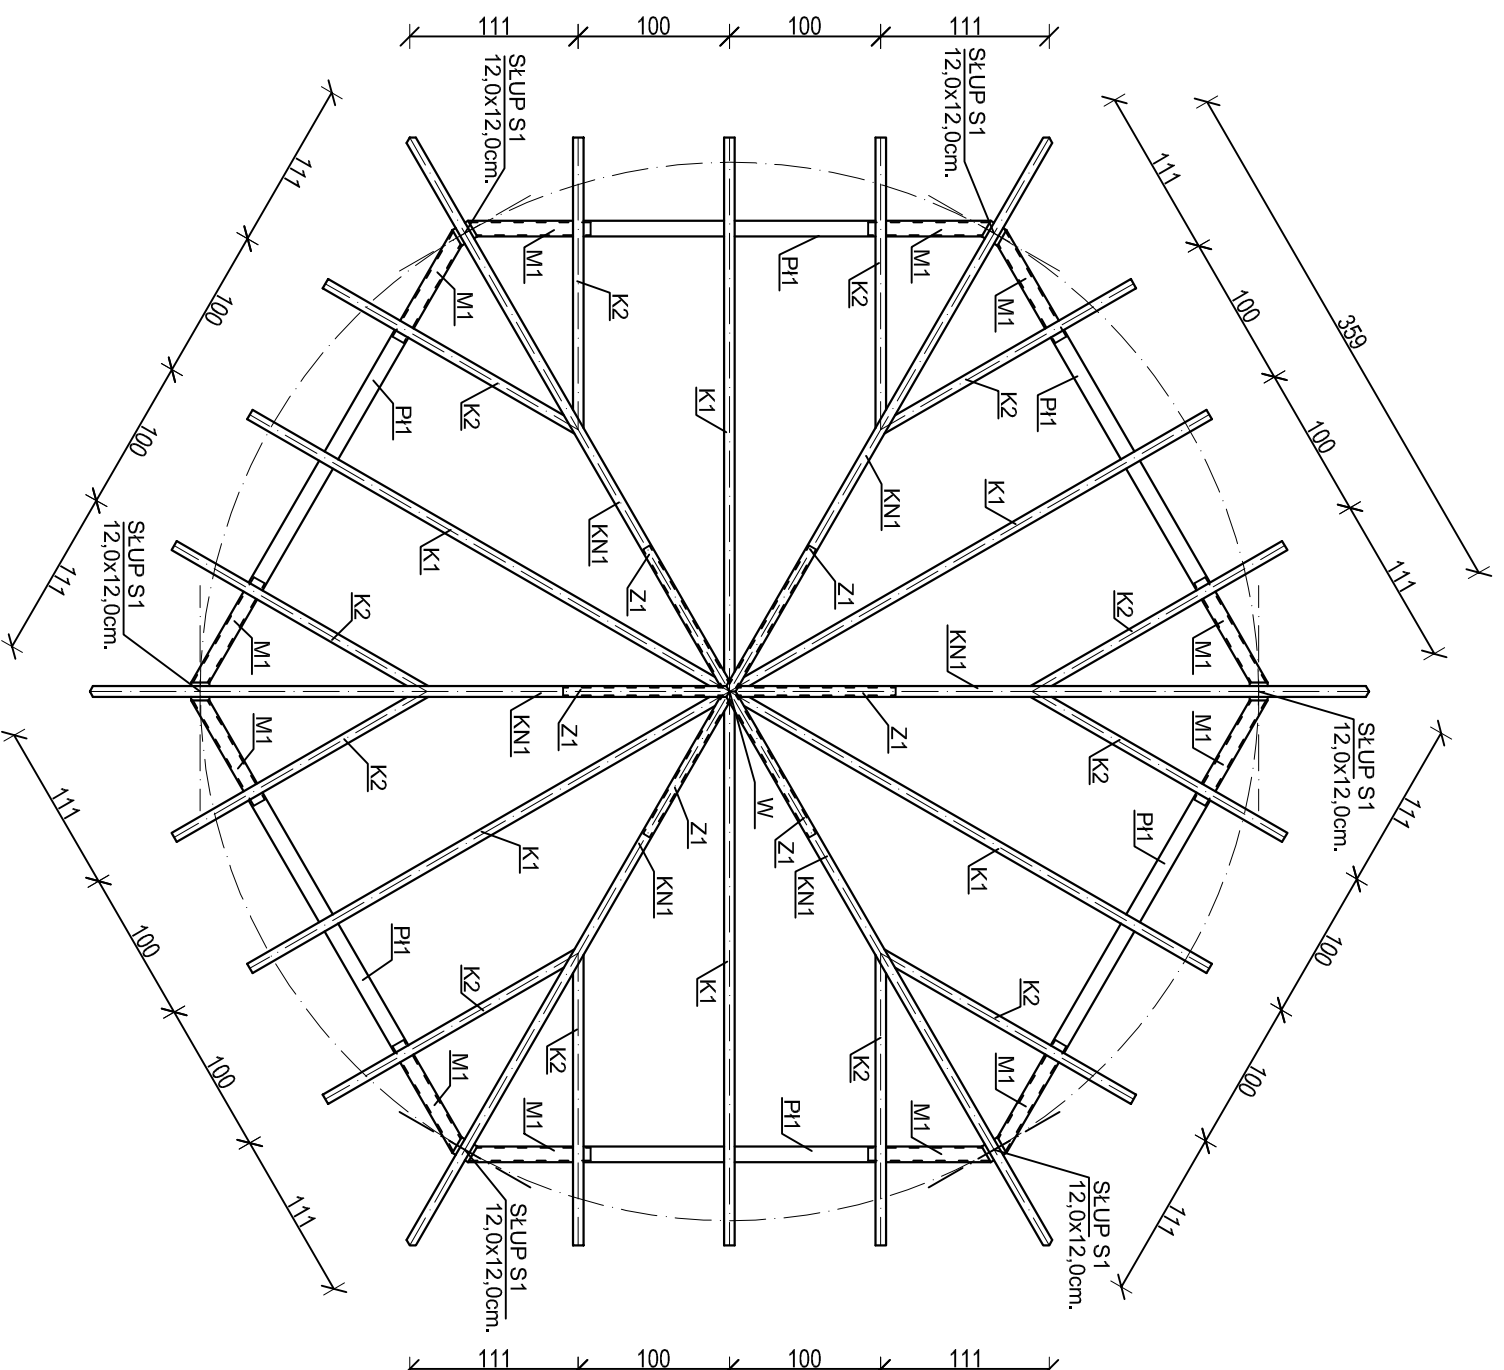

PRACOWNIA INWESTYCYJNO-PROJEKTYWNA "INEKO" JERZY KUJAWSKI
14-200 ŁAWA, ul. Górdzka 53, telefon 0-89/648-71-51, tel. 0-89/648-76-41
<http://www.ineko.pl>, e-mail: biuro@ineko.pl

INWESTYCJA: ZAGOSPODAROWANIE TERENU NA CELE PUBLICZNE
W CENTRUM MIEJSCOWOŚCI OKALEWO, GMINA SKRWILNO

ADRES OBIEKTU: M. Okalewo, dz. nr 1024/3, obręb nr 0009 – Okalewo,
gmina Skrwilno, powiat tyński, woj. kujawsko-pomorskie

INWESTOR: Gmina Skrwilno, ul. Rypińska 7, 87-510 Skrwilno

STADIUM: PROJEKT BUDOWLANY DO ZGOSZENIA

OPRACOWANIE: PROJEKT ARCHITEKTONICZNO-BUDOWLANY

TEMAT RYS.: Altana – Rzut konstrukcji dachu

PROJEKTANT

inż. Jerzy Kujawski

Upz. nr: 74/92/Ol. 479/94/Ol.

Z20/82/Ol. 79/92/Ol.

PROJEKTOWAŁ:

mgr inż. arch. Marek Woźniczki

Upz. nr BK.IF.7342/55/94

BRANŻA: architektoniczna

NR RYSUNKU: A-1.2

DATA: grudzień 2020 r.

PODZIAŁKA: 1:50

Podpisane i wydane przez: mgr inż. arch. Marek Woźniczki

Dokumentacja chroniona Prawem Autorskim Dz. U. Nr. 24, poz. 83 z 23.02.1994 r.

WSZELKIE ZMIANY, POMIĘCIANIE, UDOŚCIĘPIANIE OSOBOM TRZECIM BEZ ZGODY AUTORÓW ZABRONIONE