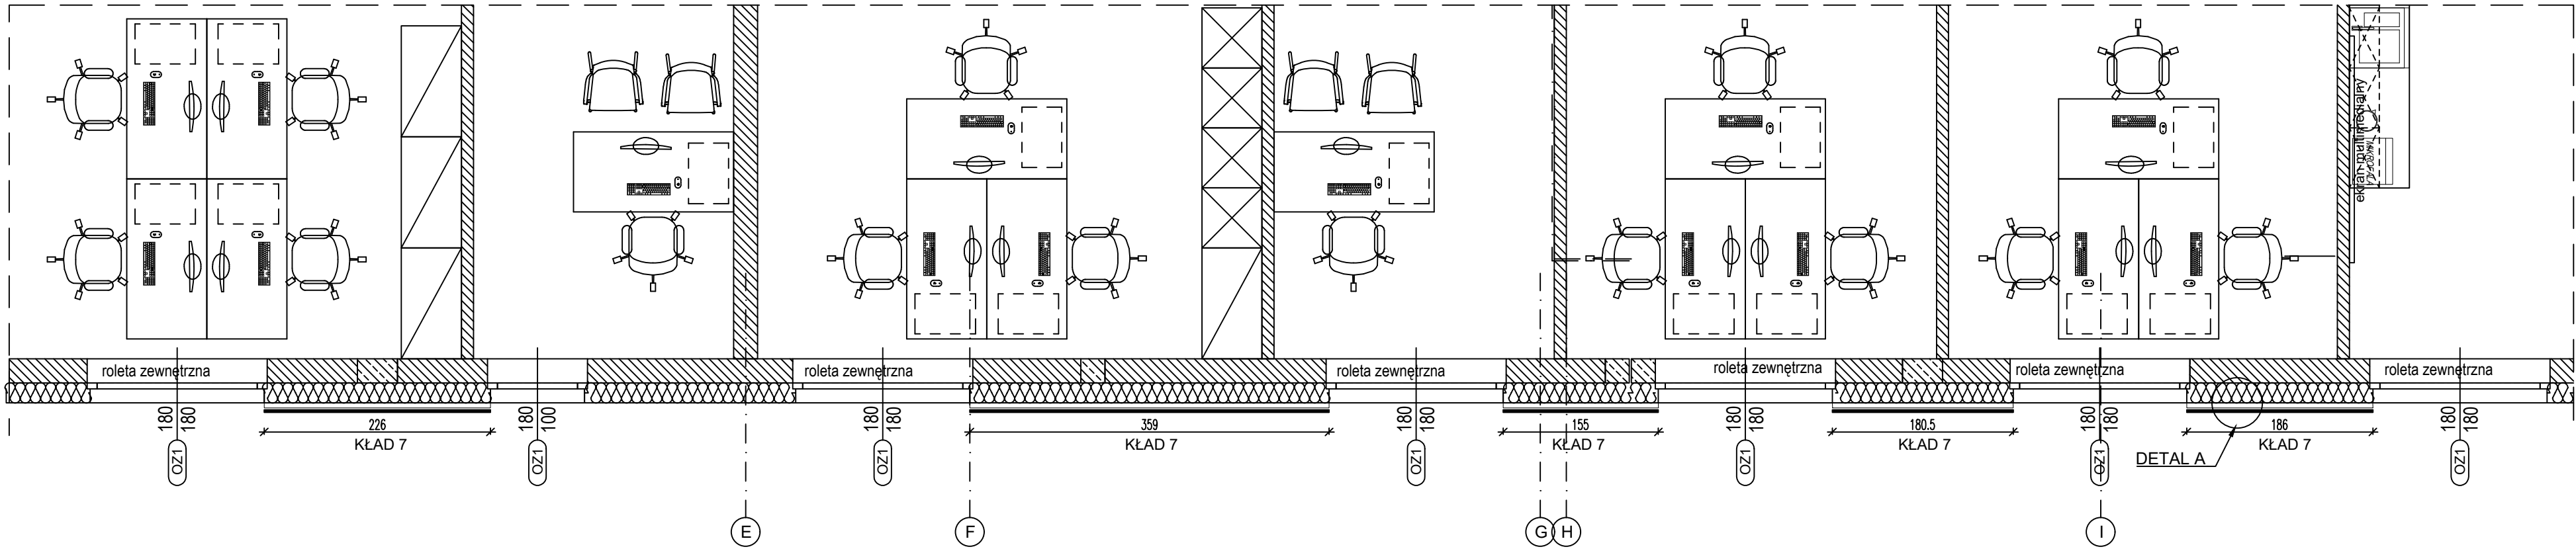
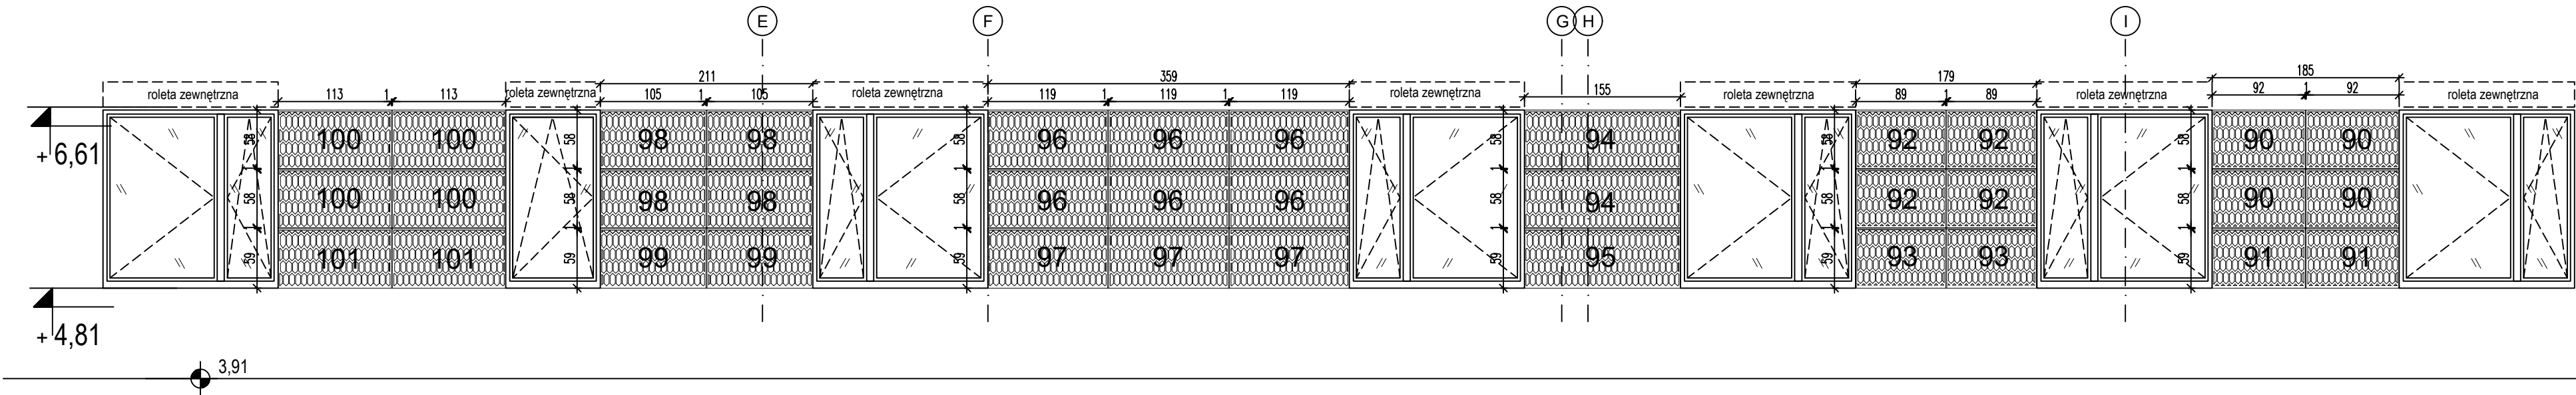


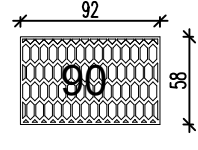
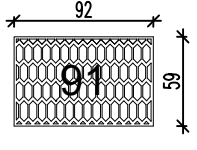
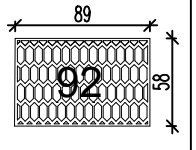
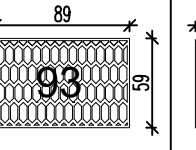
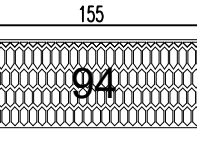
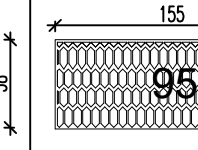
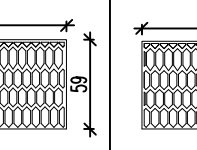
ZESTAWIENIE KASETONÓW ELEWACYJNYCH W SYSTEMIE ELEWACJI WENTYLOWANYCH

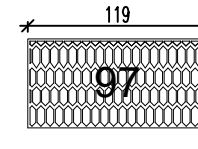
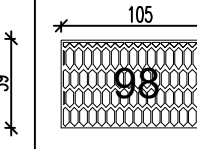
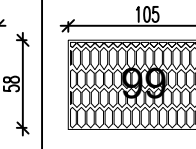
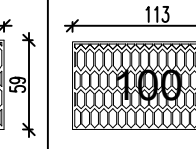
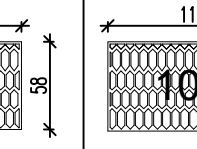
LOKALIZACJA NA RZUCIE PIĘTRA



SCHEMAT ŚCIANY



SCHEMAT KASETONÓW							
WYMIARY	92cm x 58cm	92cm x 59cm	89cm x 58cm	89cm x 59cm	155cm x 58cm	155cm x 59cm	119cm x 58cm
ILOŚĆ	4	2	4	2	2	1	6
UWAGI	perforacja indywidualna, typ 1, malowany proszkowo na RAL 9007						

SCHEMAT KASETONÓW					
WYMIARY	119cm x 59cm	105cm x 58cm	105cm x 59cm	113cm x 59cm	113cm x 58cm
ILOŚĆ	3	4	2	4	2
UWAGI	perforacja indywidualna, typ 1, malowany proszkowo na RAL 9007				

Projektowany poziom posadzki parteru
± 0,00 = 278,83 m n.p.m.

UWAGA!
Rysunek należy rozpatrywać z rysunkami rzutów i ideowej oraz rysunkami branżowymi.
Ważne wymiary i wielkości należy sprawdzić na budowie.



RYSUNEK:	ZESTAWIENIE KASETONÓW ELEWACYJNYCH	PT
----------	------------------------------------	----

INWESTYCJA:
BUDOWA BUDYNKU KOMENDY POWIATOWEJ PAŃSTWOWEJ STRAŻY POŻARNEJ I JEDNOSTKI RATOWNICZO-GAŚNICZEJ W BRZOSZOWIE
WRAZ Z NIEZBĘDNĄ INFRASTRUKTURĄ TECHNICZNĄ
ORAZ ZAPLECZEM SZKOLENIOWYM

ADRES:
Brzozów, gm. Brzozów, powiat brzozowski
jednostka ewidencyjna 180201_4.0001
dz. nr 58/42

INWESTOR:
Komenda Powiatowej Państwowej Straży Pożarnej w Brzozowie
ul. Adama Mickiewicza 1
36 - 200 Brzozów

ARPA PROJEKT
ul. 3 Maja 55, 36 - 200 Brzozów
tel. 013 424 13 52
biuro@arpaprojekt.pl

BRANŻA: PROJEKT TECHNICZNY

PROJEKTANT:
mgr inż. arch. Joanna GOŁABEK
Uprawnienia budowlane w specjalności architektonicznej do projektowania bez ograniczeń nr ewid. 12/PKOKK/2022

SPRAWDZAJĄCY:
mgr inż. arch. Artur ULBRYCH
Uprawnienia budowlane w specjalności architektonicznej do projektowania bez ograniczeń nr ewid. Rz/A-14/06

DATA:	FORMAT:	SKALA:	REWIZJA:	NR RYS:	KRESLIL:
09.2022	420x700	1 : 50		A-04-03 - B	PK