



ZESTAWIENIE KASETONÓW ELEWACYJNYCH W SYSTEMIE ELEWACJI WENTYLOWANYCH

LOKALIZACJA NA RZUCIE PARTERU

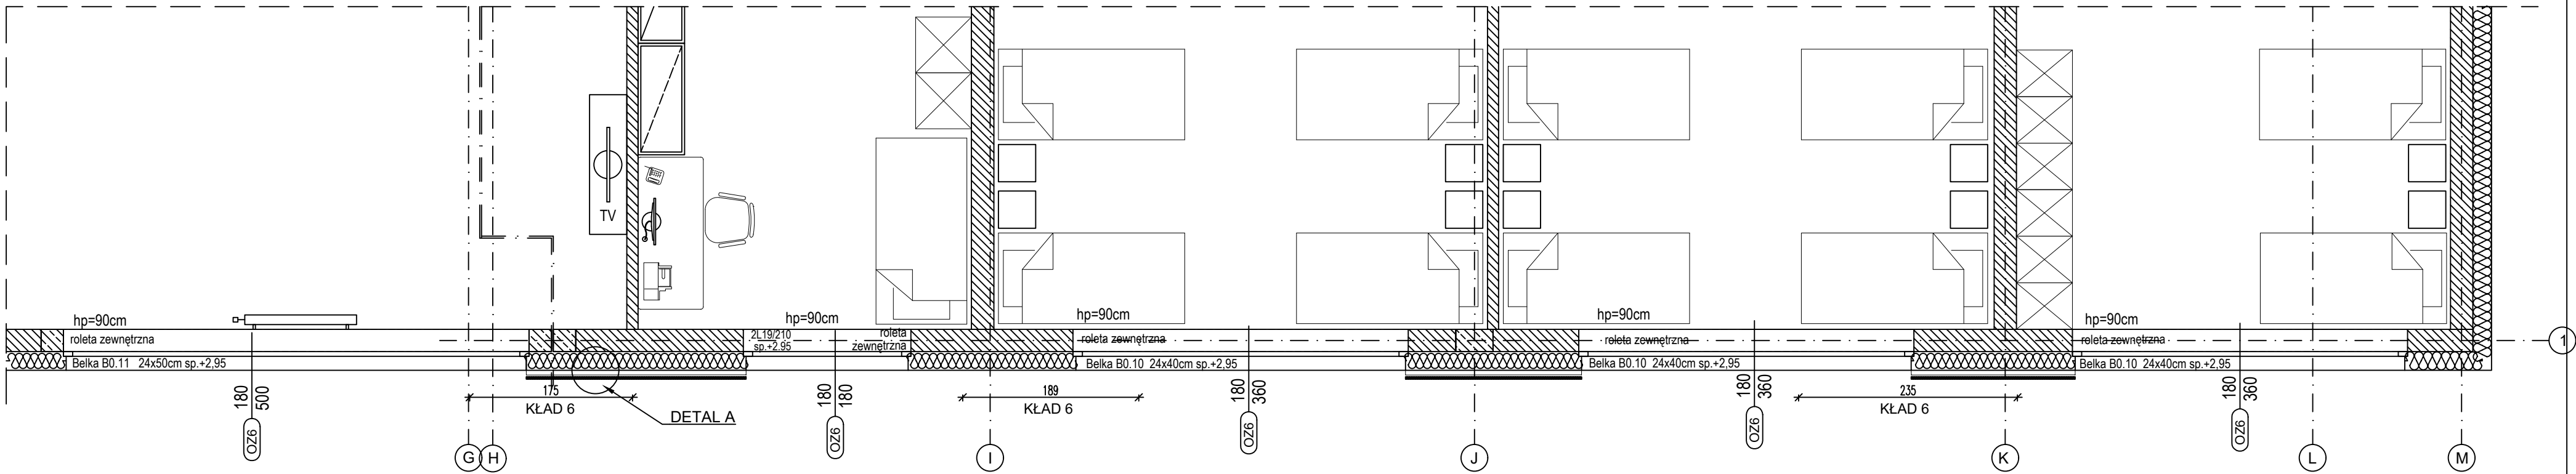

SCHEMAT ŚCIANY

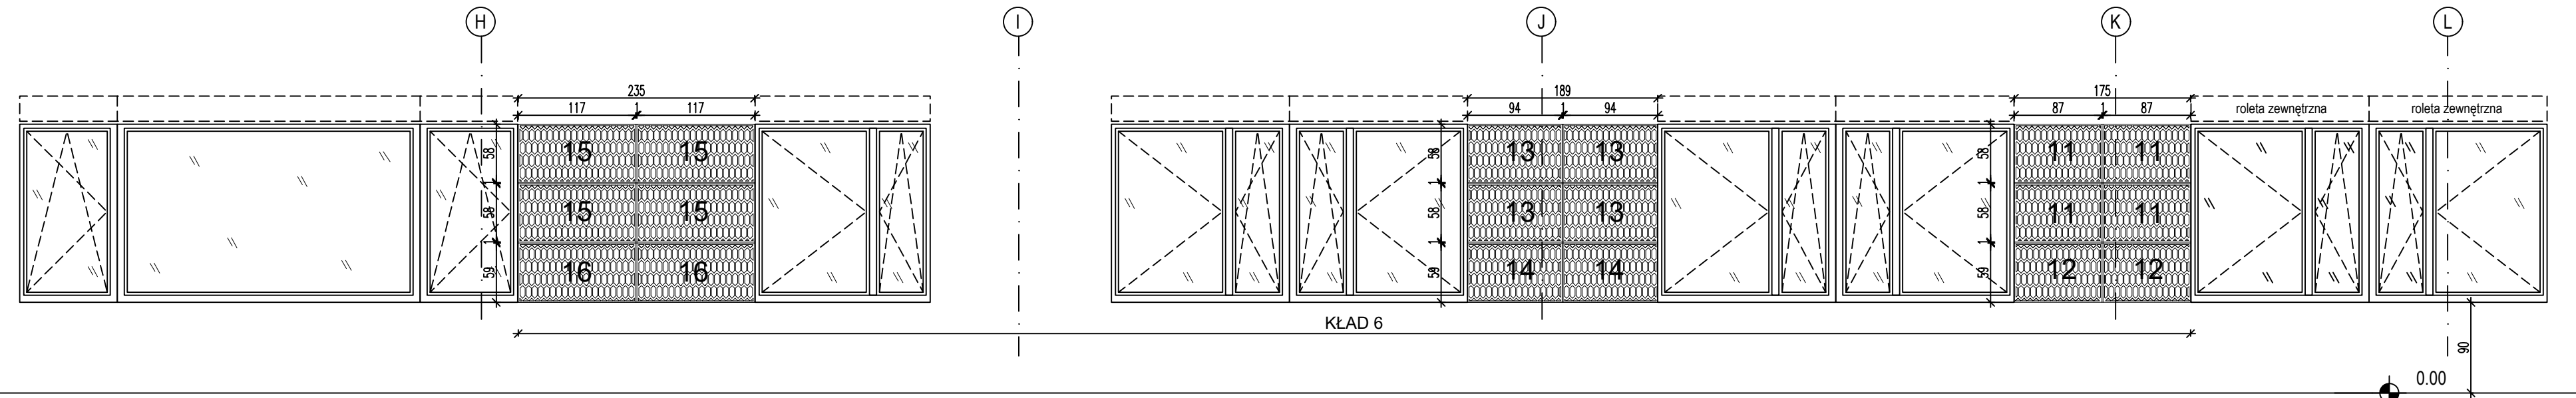

| SCHEMAT KASETONÓW | | | | | | |
|-------------------|----------------------------------------------------------------|-------------|-------------|-------------|--------------|--------------|
| WYMIARY | 87cm x 58cm | 87cm x 59cm | 94cm x 58cm | 94cm x 59cm | 117cm x 58cm | 117cm x 59cm |
| ILOŚĆ | 4 | 2 | 4 | 2 | 4 | 2 |
| UWAGI | perforacja indywidualna, typ 1, malowany proszkowo na RAL 9007 | | | | | |

Projektowany poziom posadzki parteru
± 0,00 = 278,83 m n.p.m.

UWAGA!
Rysunek należy rozpatrywać z rysunkami rzutów i siewnicy oraz rysunkami branżowymi.
Wszystkie wymiary i wielkości należy sprawdzić na budowie.



| | | |
|----------|------------------------------------|----|
| RYСУNEK: | ZESTAWIENIE KASETONÓW ELEWACYJNYCH | PT |
|----------|------------------------------------|----|

INWESTYCJA:
BUDOWA BUDYNKU KOMENDY POWIATOWEJ PAŃSTWOWEJ STRAŻY POŻARNEJ I JEDNOSTKI RATOWNICZO-GAŚNICZEJ W BRZOSZOWIE
WRAZ Z NIEZBĘDĄ INFRASTRUKTURĄ TECHNICZNĄ
ORAZ ZAPLECZEM SZKOLENIOWYM

ADRES:
Brzozów, gm. Brzozów, powiat brzozowski
jednostka ewidencyjna 180201_4.0001
dz. nr 58/42

INWESTOR:
Komenda Powiatowej Państwowej Straży Pożarnej w Brzozowie
ul. Adama Mickiewicza 1
36 - 200 Brzozów

ARPA PROJEKT
ul. 3 Maja 55, 36 - 200 Brzozów
tel. 013 424 13 52
biuro@arpaprojekt.pl

BRANŻA: PROJEKT TECHNICZNY

PROJEKTANT:
mgr inż. arch. Joanna GÓŁABEK
Uprawnienia budowlane w specjalności architektonicznej do projektowania bez ograniczeń nr ewid. 12/PKOKK/2022

SPRAWDZAJĄCY:
mgr inż. arch. Artur ULBRYCH
Uprawnienia budowlane w specjalności architektonicznej do projektowania bez ograniczeń nr ewid. Rz/A-14/06

| | | | | | |
|---------|---------|--------|----------|-------------|----------|
| DATA: | FORMAT: | SKALA: | REWIZJA: | NR RYS: | KRESLIL: |
| 09.2022 | 420x700 | 1 : 50 | | A-04-03 - A | PK |