



ZESTAWIENIE KASETONÓW ELEWACYJNYCH W SYSTEMIE ELEWACJI WENTYLOWANYCH
LOKALIZACJA NA RZUCIE PARTERU

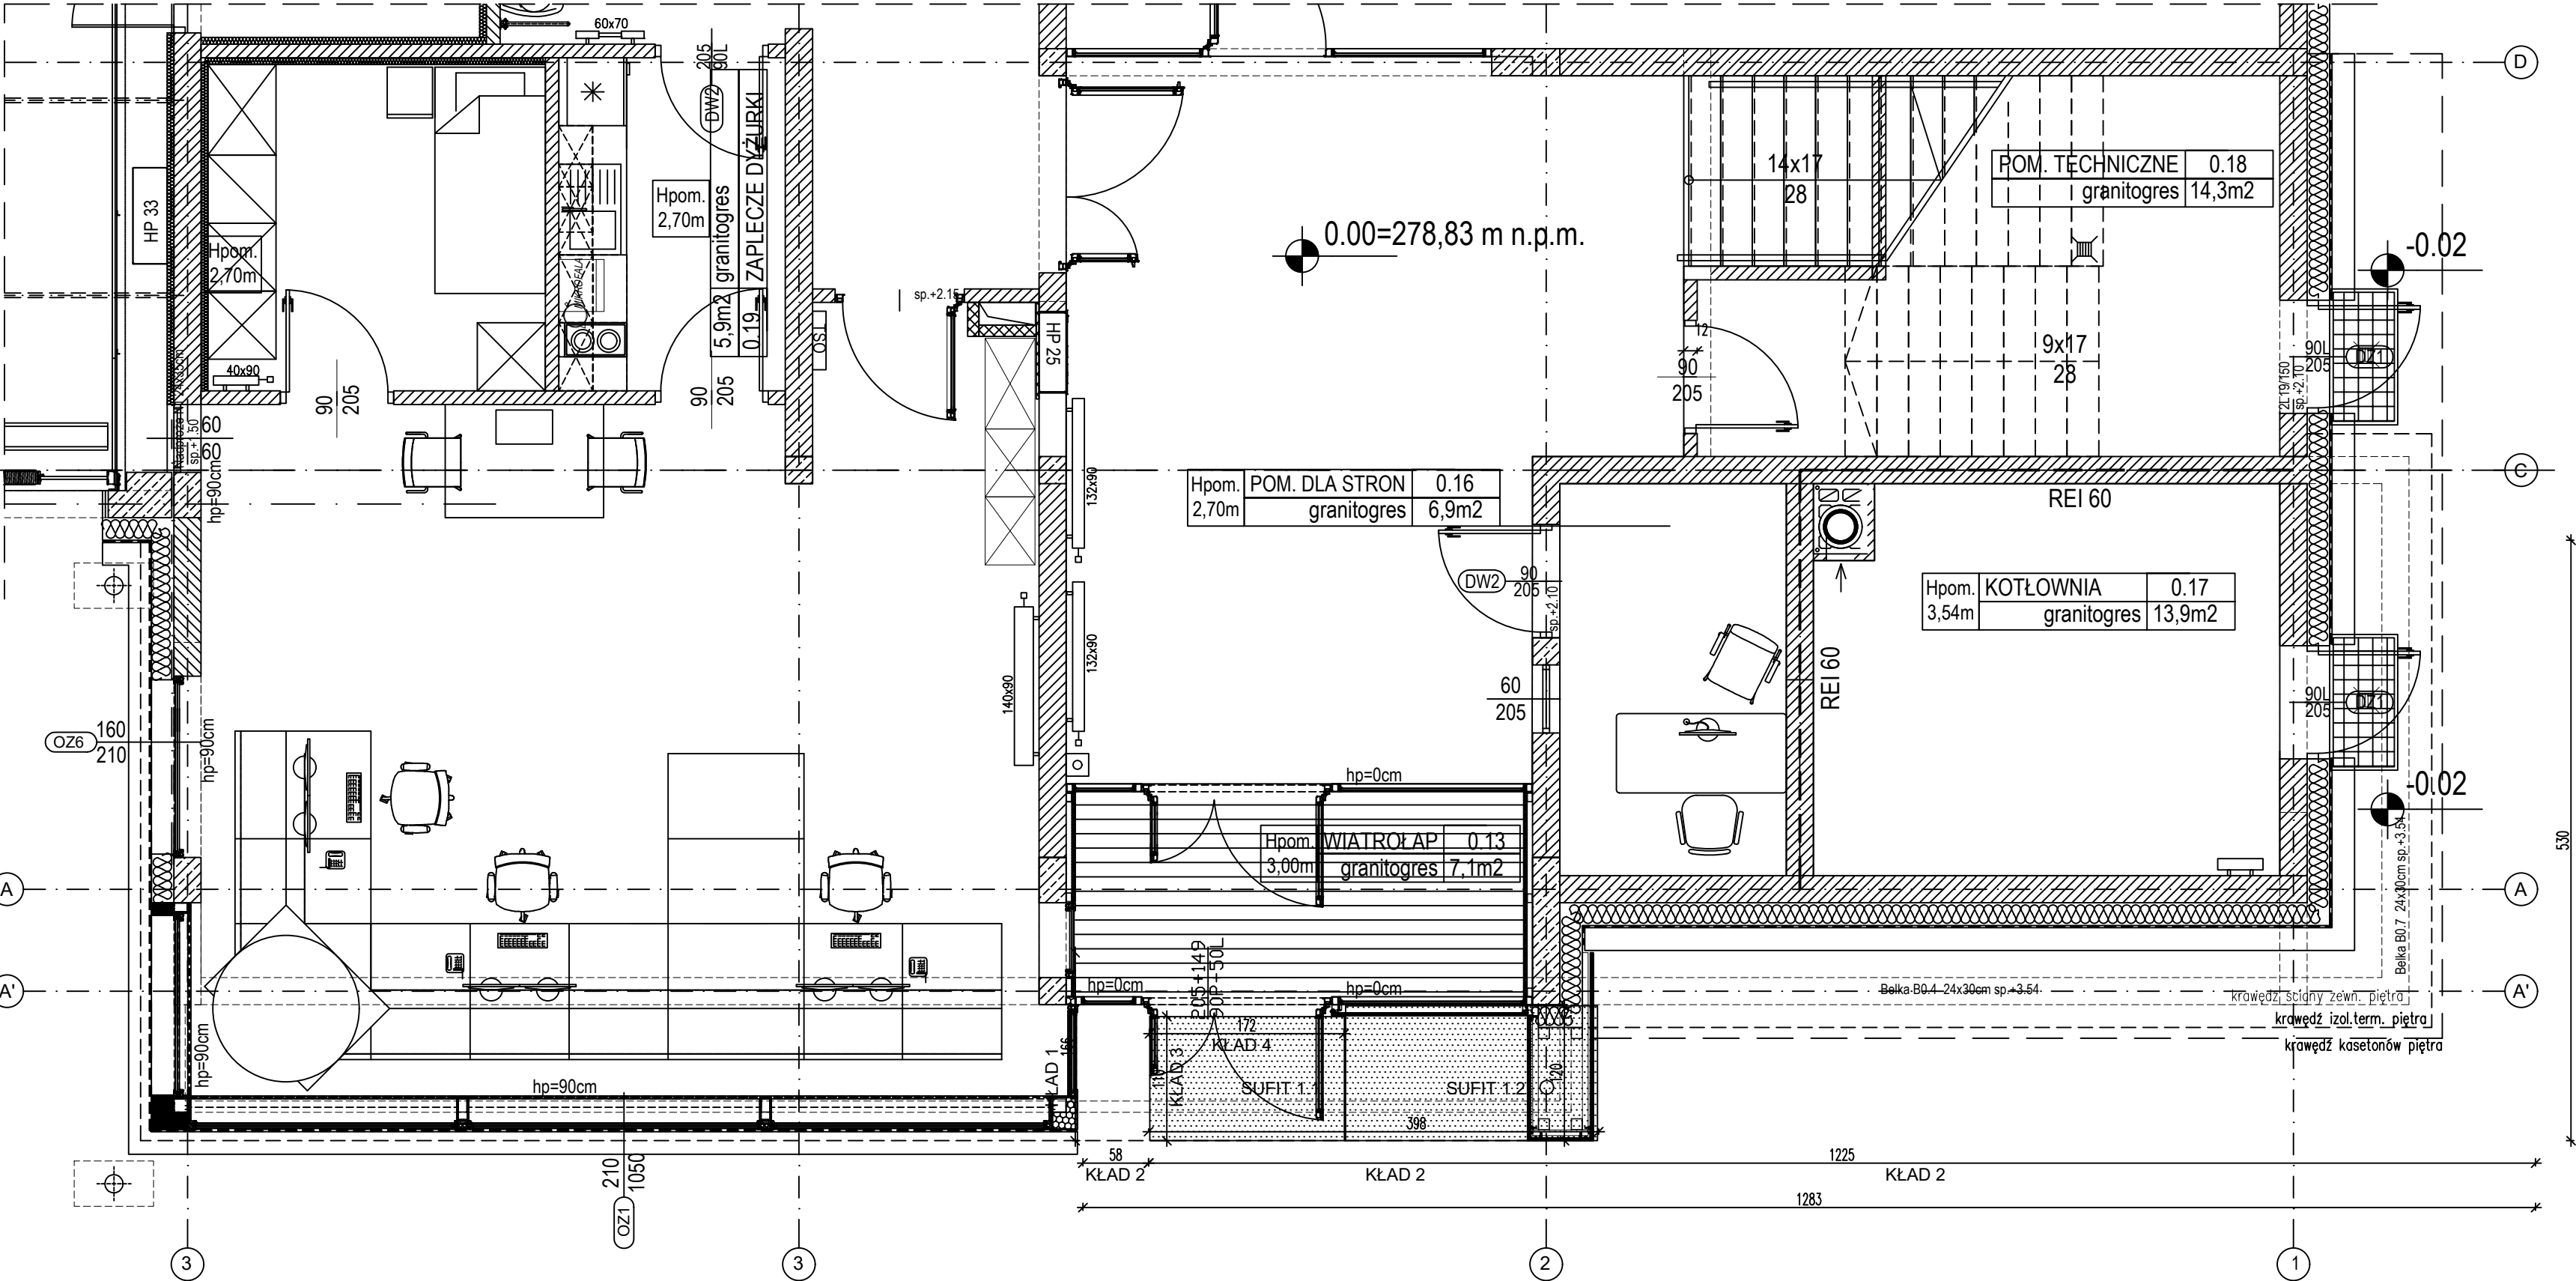

SCHEMAT ŚCIANY

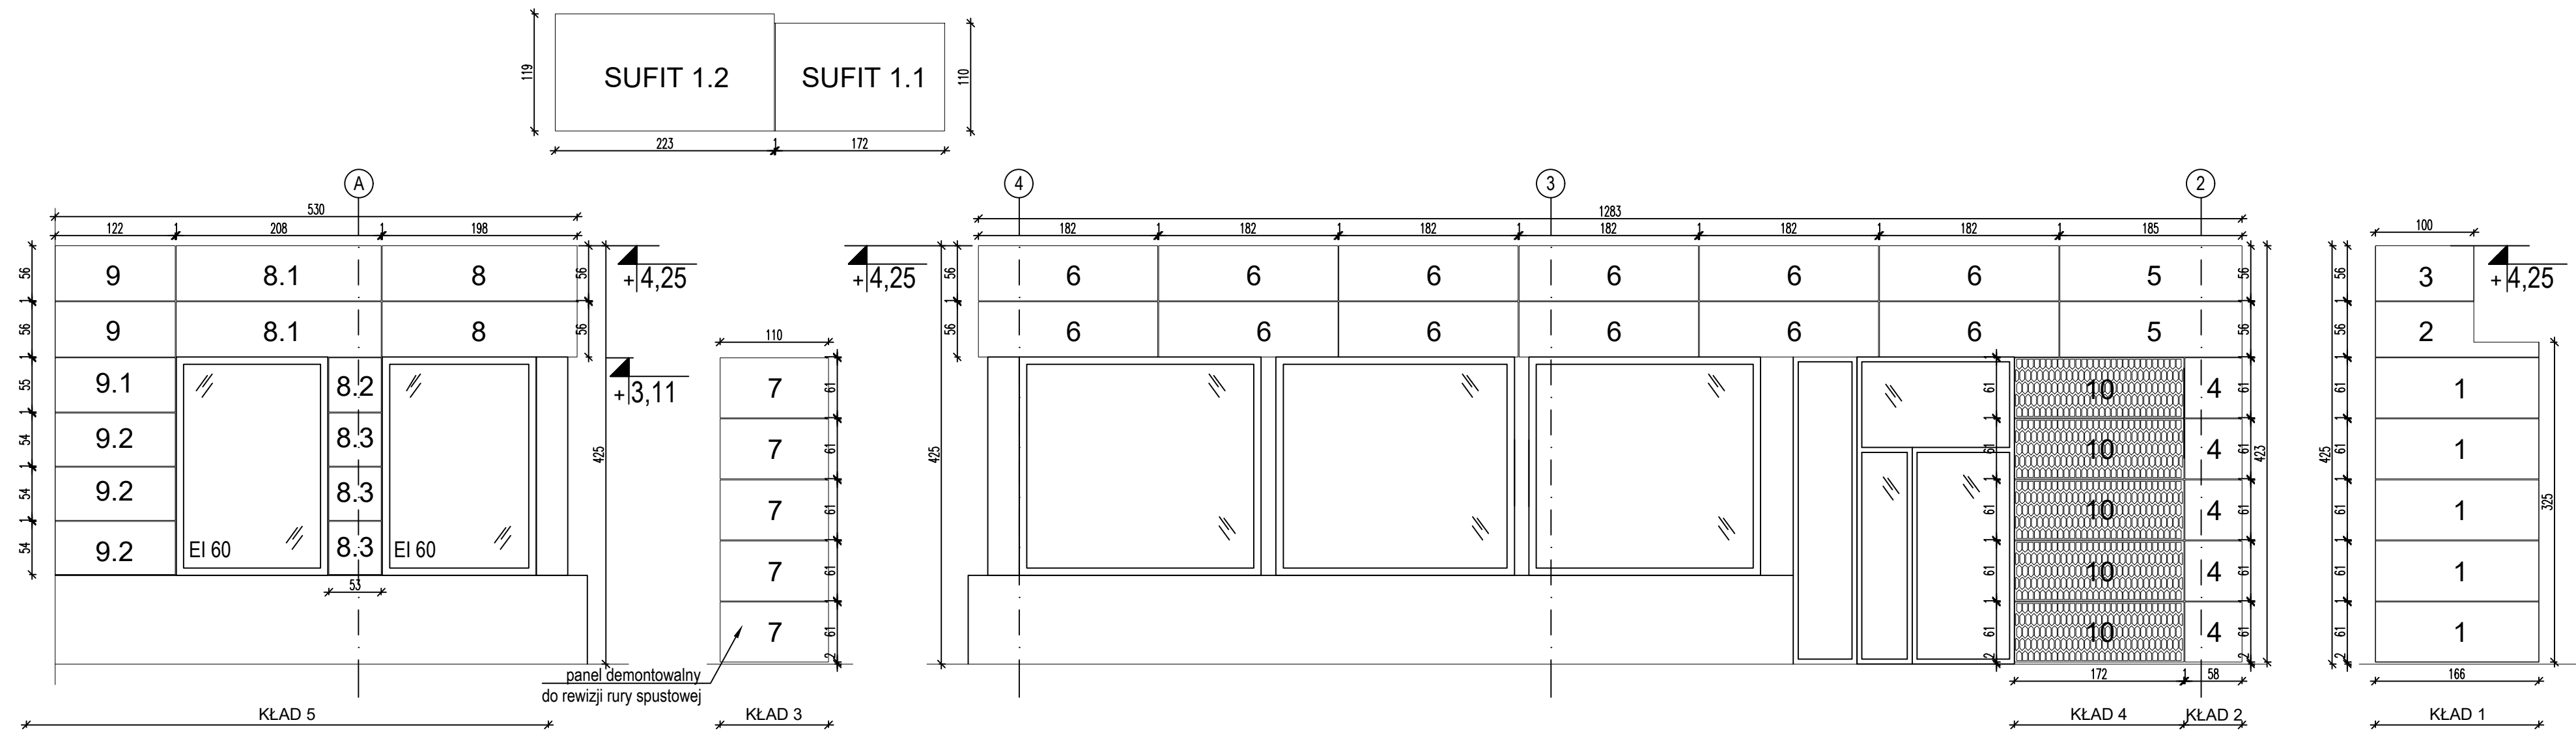


SCHEMAT KASETONÓW													
WYMIARY	166cm x 61cm	166cm x 56cm	100cm x 56cm	58cm x 61cm	185cm x 56cm	182cm x 56cm	110cm x 61cm	198cm x 56cm	208cm x 56cm	53cm x 55cm	53cm x 54cm	122cm x 56cm	122cm x 55cm
IŁOŚĆ	5	1	1	5	2	12	5	2	2	1	3	2	1
UWAGI	malowane proszkowo na RAL 7011												

SCHEMAT KASETONÓW				
WYMIARY	122cm x 54cm	172cm x 61cm	172cm x 110cm	223cm x 119cm
IŁOŚĆ	3	5	1	1
UWAGI	malowane proszkowo na RAL 7011	perforacja indywidualna, typ 1, malowany proszkowo na RAL 7011	malowane proszkowo na RAL 7011	

Projektowany poziom posadzki parteru
± 0,00 = 278,83 m n.p.m.

UWAGI!
Rysunek należy rozpatrywać z rysunkami rzutów i elewacji oraz rysunkami branżowymi.
Wszystkie wymiary i wielkości należy sprawdzić na budowie.

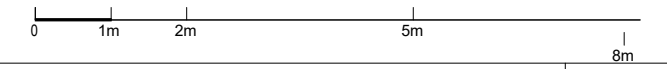

RYSUJEK: ZESTAWIENIE KASETONÓW ELEWACYJNYCH PT

INWESTYCJA:
BUDOWA BUDYNKU KOMENDY POWIATOWEJ PAŃSTWOWEJ STRAŻY POŻARNEJ I JEDNOSTKI RATOWNICZO-GAŚNICZEJ W BRZOSZOWIE
WRAZ Z NIEZBEDNĄ INFRASTRUKTURĄ TECHNICZNĄ
ORAZ ZAPLECZEM SZKOLENIOWYM

ADRES:
Brzozów, gm. Brzozów, powiat brzozowski
jednostka ewidencyjna 180201,4.0001
dz. nr 58/42

INWESTOR:
Komenda Powiatowej Państwowej Straży Pożarnej w Brzozowie
ul. Adama Mickiewicza 1
36 - 200 Brzozów

ARPA PROJEKT
ul. 3 Maja 55, 36 - 200 Brzozów
tel. 013 424 13 52
biuro@arpaprojekt.pl

BRANŻA: PROJEKT TECHNICZNY
PROJEKTANT:
mgr inż. arch. Joanna GOŁĄBEK
Uprawnienia budowlane w specjalności architektonicznej do projektowania bez ograniczeń nr ewid. 12/PKOKK/2022

SPRAWDZAJĄCY:
mgr inż. arch. Artur ULBRYCH
Uprawnienia budowlane w specjalności architektonicznej do projektowania bez ograniczeń nr ewid. Rz/A-14/06

DATA: 09.2022
FORMAT: 594x700
SKALA: 1 : 50
REWIZJA:
NR RYS: A-04-02
KREŚLIŁ: PK