


UWAGA: nie wyklucza się istnienia w terenie innych przewodów o których brak informacji wynika z zaszcisłości historycznych lub niedopełnienia obowiązku zgłoszenia do inwentaryzacji

MAPA DO CELÓW PROJEKTOWYCH

| | | |
|--|--------------------------|---|
| Oznaczenie kancelaryjne zgłoszenia pracy geodezyjnej | GN.6642.1167.2021 | |
| Sekcja mapy syt.-wys. 1:500 | 6.148.28.04.1.2 | 6.148.28.04.2.1 |
| Nr ewidencyjny działki | 228, 229 | |
| Jednostka ewidencyjna | identyfikator | 100901_4 |
| | nazwa | Działoszyn – obszar miejski |
| Obręb ewidencyjny | identyfikator | 0004 |
| | nazwa | 4 |
| Skala Mapy | 1:500 | |
| Nazwa układu współrzędnych | prostokątnych płaskich | PL-2000/6 |
| | wysokości | PL-KRON86 |
| Oznaczenie granic obszaru, który był przedmiotem aktualizacji | | |
| Oznaczenie granic przeznaczenia terenu, zgodnie z miejscowym planem zagospodarowania. | B2Uo | |
| Oznaczenie i informacje o służebnościach gruntowych mających wpływ na zagospodarowanie gruntów, zlokalizowanych w granicach projektowanej inwestycji | Nie badano. | |
| Oznaczenie i symbol konturu użytku gruntowego, który nie jest ujawniony w bazie danych ewidencji gruntów i budynków | brak | |
| Granice działek 228, 229 ustalono protokólnie | | |
| Stan aktualny na dzień | 19.10.2021 | USŁUGI GEODEZYJNE I KARTOGRAFICZNE Mariusz Drab Nr upr. 16404 Kol. Lisowice 3, 98-355 Działoszyn tel. 0602583652 NIP832-105-15-54 |
| Data sporządzenia mapy | 19.10.2021 | |
| Imię i nazwisko: Mariusz Drab Nr uprawnień: 16404 I podpis geodety który opracował mapę | | |
| OŚWIADCZENIE KIEROWNIKA PRAC GEODEZYJNYCH LUB KLAUZULA ODGIK Ja niżej podpisany posiadający uprawnienia nr 16404 oświadczam, iż prace zgłoszone Staroście Pajęczańskiemu w Ośrodku Dokumentacji Geodezyjnej i Kartograficznej pod numerem GN.6642.1167.2021 uzyskały pozytywny wynik weryfikacji w dniu <u>20.10.2021</u> pod numerem GN.6642.1167.2021.1 „Jestem świadomy odpowiedzialności karnej za złożenie fałszywego oświadczenia” | | |

szkic lokalizacji 1:25000

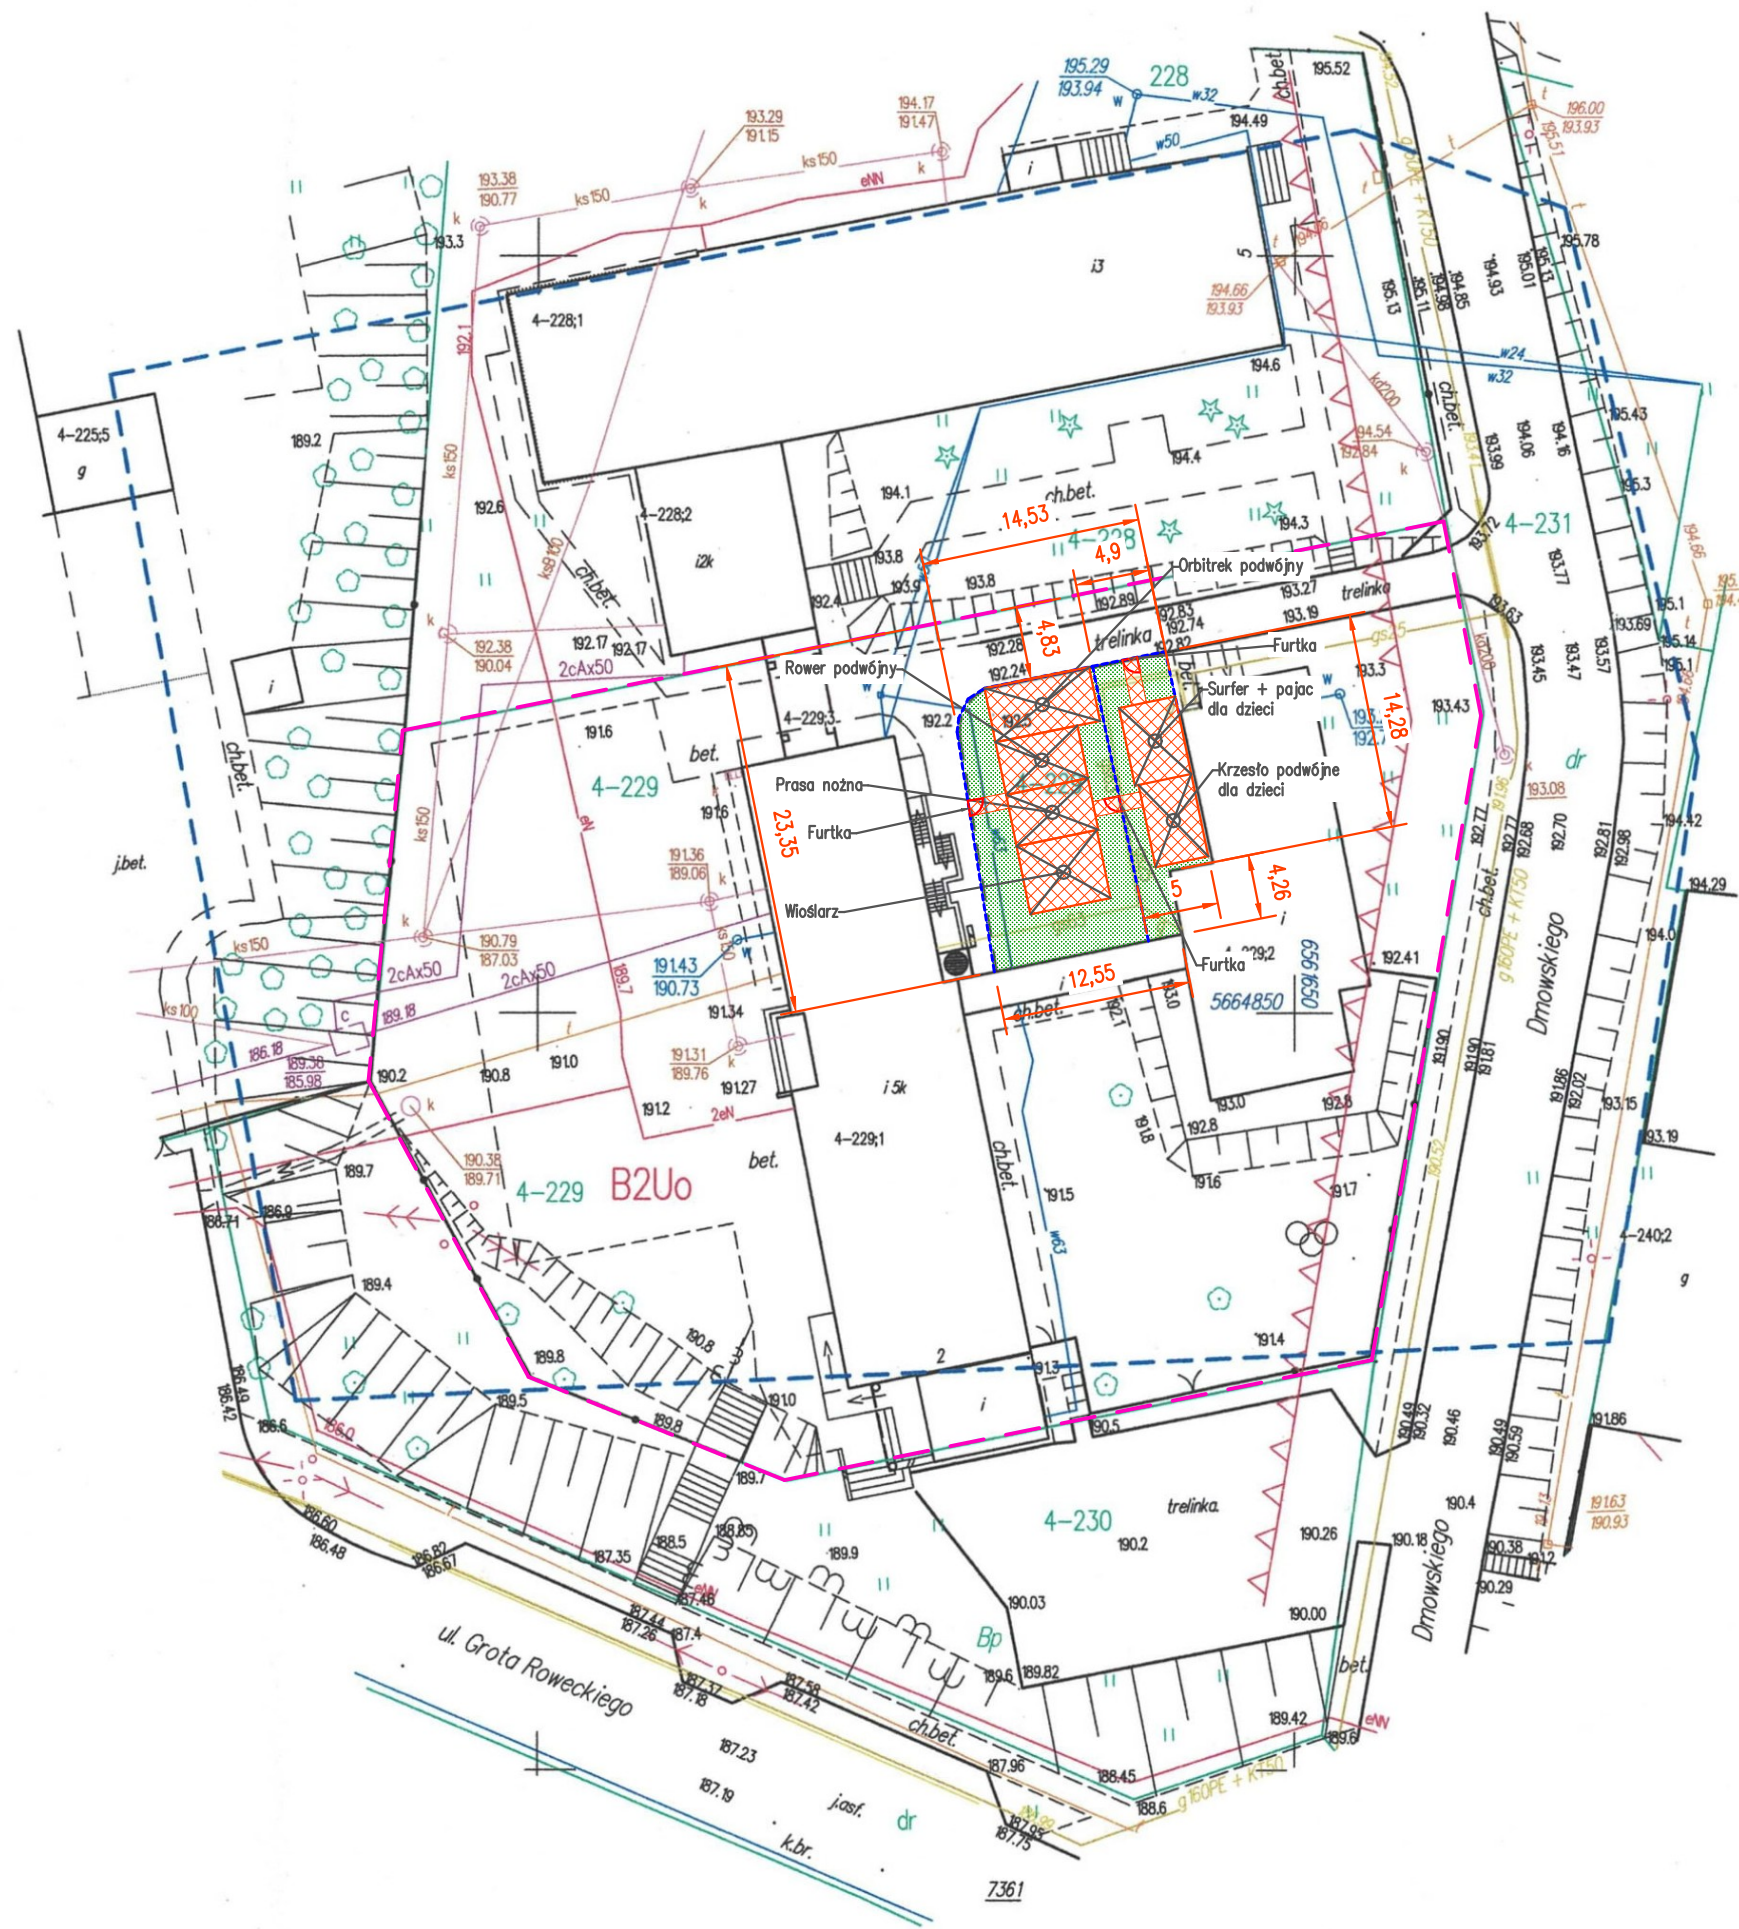

Legenda:

- granica działki nr 229
- granice stref bezpieczeństwa
- ogrodzenie panelowe
- furtki ogrodzeniowe
- nawierzchnia z płyty gumowej gr. 30mm
- nawierzchnia trawiasta

Uwagi:

- integralnym uzupełnieniem przedmiotowego rysunku jest opis techniczny
- wymiary przedstawione na rysunku są w "m"
- szczegółowe wymiary i kształty poszczególnych urządzeń przedstawiono na rysunkach R-02 - R-05 stanowiących integralną część niniejszej dokumentacji projektowej

Jednostka projektowa:
 Obsługa Inwestycji Drogowych
 Krzysztof Murawki
 Syski 11B,
 26-341 Mniszków



Nazwa projektu: Budowa siłowni zewnętrznej przy Specjalnym Ośrodku Szkolno-Wychowawczym i Zespole Szkół w Działoszynie oraz doposażenie siłowni wewnętrznej w Zespole Szkół w Działoszynie

Temat: Plan sytuacyjny

Obiekt budowlany i jego lokalizacja:
 Siłownia zewnętrzna przy Specjalnym Ośrodku Szkolno-Wychowawczym i Zespole Szkół w Działoszynie, działka nr ewid. 229, obr. 4 - Działoszyn

Inwestor: Powiat Pajęczański
 ul. Kościuszki 76
 98-330 Pajęczno

Stadium: PROJEKT BUDOWLANY

Skala: 1:500

Projektant:
 mgr inż. Rafał Mordal
 upr. bud. nr LOD/2662/PWBKb/15

Asystent projektanta:
 mgr inż. Mariusz Mróz

Numer rysunku: R-01

Data: październik 2021