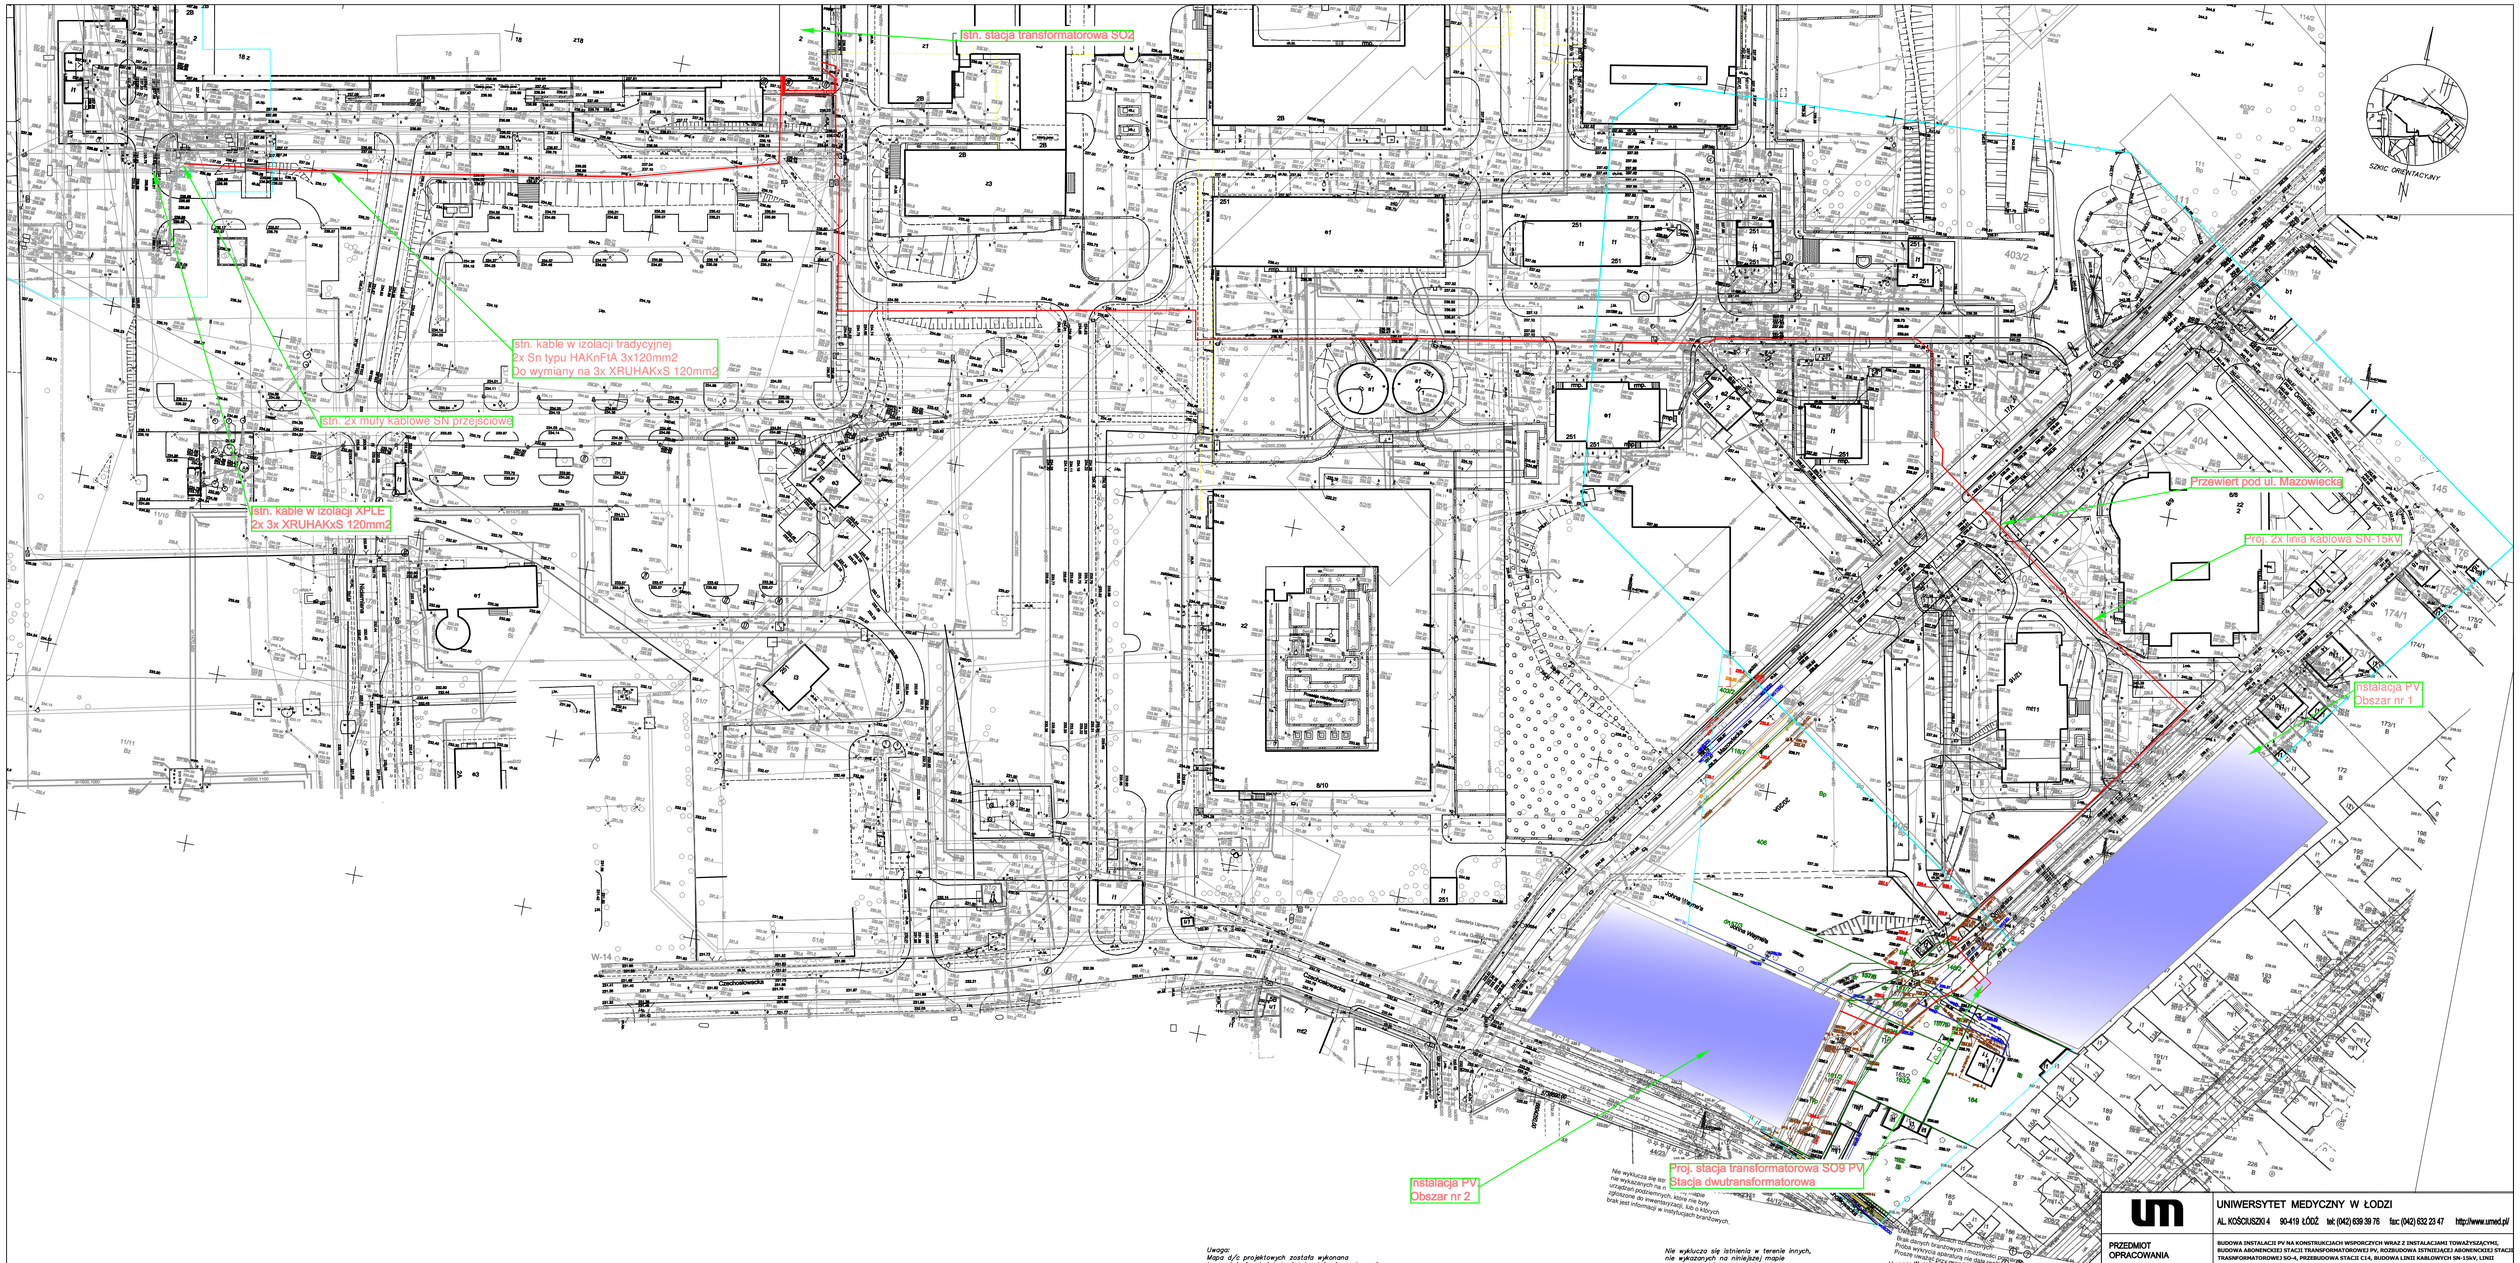

Uwaga:
Mapa d/c projektowych została wykonana bez ustalenia obciążeń służebnościami gruntowymi.

ZA ZGODNOŚĆ MAPY DC PROJEKTOWYCH:

Nie wykluczca się istnienia w terenie innych, nie wykazanych na niniejszej mapie urządzeń podziemnych, które nie były zgłoszone do inwentaryzacji, lub o których brak jest informacji w instytucjach branżowych.

Nie wykluczca się istnienia w terenie innych, nie wykazanych na niniejszej mapie urządzeń podziemnych, które nie były zgłoszone do inwentaryzacji, lub o których brak jest informacji w instytucjach branżowych.

Uwaga: W miejscach odkrywkowych
Brak danych branżowych i niedokładności pomiaru.
Próba wykrycia sporadyczna nie dała rezultatu.
Proszę uważać przy pracach ziemnych.

m. Łódź
Łódź–Widzew
Obręb: W–14
106106_9.0014
ul.Pomorska, Czechosłowacka

MAPA DO CELÓW PROJEKTOWYCH
w skali 1:500

Mapę niniejszą wykonano na podstawie numerycznej mapy zasadniczej m. Łodzi nr sekcji: 6.163.3.3.05.4.3, 6.163.3.3.10.2.1
1. Układ współrzędnych: „2000"
2. Poziom odniesienia: lokalny m. Łodzi

PRACE TERENOWE WYKONAŁ:
Biuro Usług Geodezyjnych i Kartograficznych "KA-RAD Geo" s.c.
Krzysztof Chrustowski, Radosław Kacperski
93-154 Łódź ul.Malczewskiego 30m5
ZDT.ZOPG.4144.2704.2018
L.ks.rob. 16/2018
Łódź, dn. 12.04.2018

ZMIANY DO NUMERYCZNEJ MAPY ZASADNICZEJ WPROWADZIŁ PRACOWNIK ŁOG
Marzena Leszczyk
Łódź, dn. 26.06.2018

UNIWERSYTET MEDYCZNY W ŁODZI
AL. KOŚCIUSZKI 4 90-419 ŁÓDŹ tel: (042) 639 39 76 fax: (042) 632 23 47 http://www.umed.pl/

PRZEDMIOT OPRACOWANIA	BUDOWA INSTALACJI PV NA KONSTRUKCJACH WSPORCZYCH WRAZ Z INSTALACJAMI TOWARZYSZĄCYMI, BUDOWA ABONENCKIEJ STACJI TRANSFORMATOROWEJ PV, ROZBUDOWA ISTNIEJĄCEJ ABONENCKIEJ STACJI TRASNFORMATOROWEJ SO-4, PRZEBUDOWA STACJI C14, BUDOWA LINII KABLOWYCH SN-15kV, LINII KABLOWYCH nN-0,4kV W FORMULE ZAPROJEKTUJ I WYBUDUJ
INWESTOR	UNIWERSYTET MEDYCZNY W ŁODZI; AL.KOŚCIUSZKI 4 90-419 ŁÓDŹ
TEMAT RYSUNKU	PLAN LOKALIZACJI STACJI I PROJEKTOWANYCH SIECI ORAZ INSTALACJI PV NA TERENIE CKD
NR RYSUNKU	E-3

AUTORZY OPRACOWANIA	Imię i Nazwisko	Nr uprawnień	Podpis	
OPRACOWAŁ:	GRZEGORZ GOZDALSKI	LOD/2730/PWOE/15		SKALA
SPRAWDZIŁ:				1:1000
BRANŻA	ELEKTRYCZNA			DATA
STADIUM	PROGRAM FUNKCJONALNO - UŻYTKOWY			11.2022