
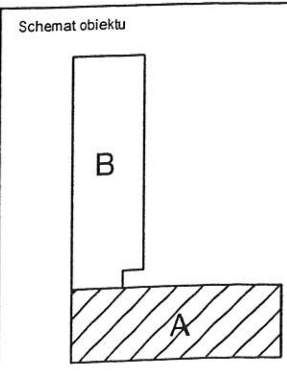


Rzut I piętra- część A

skala: 1:100

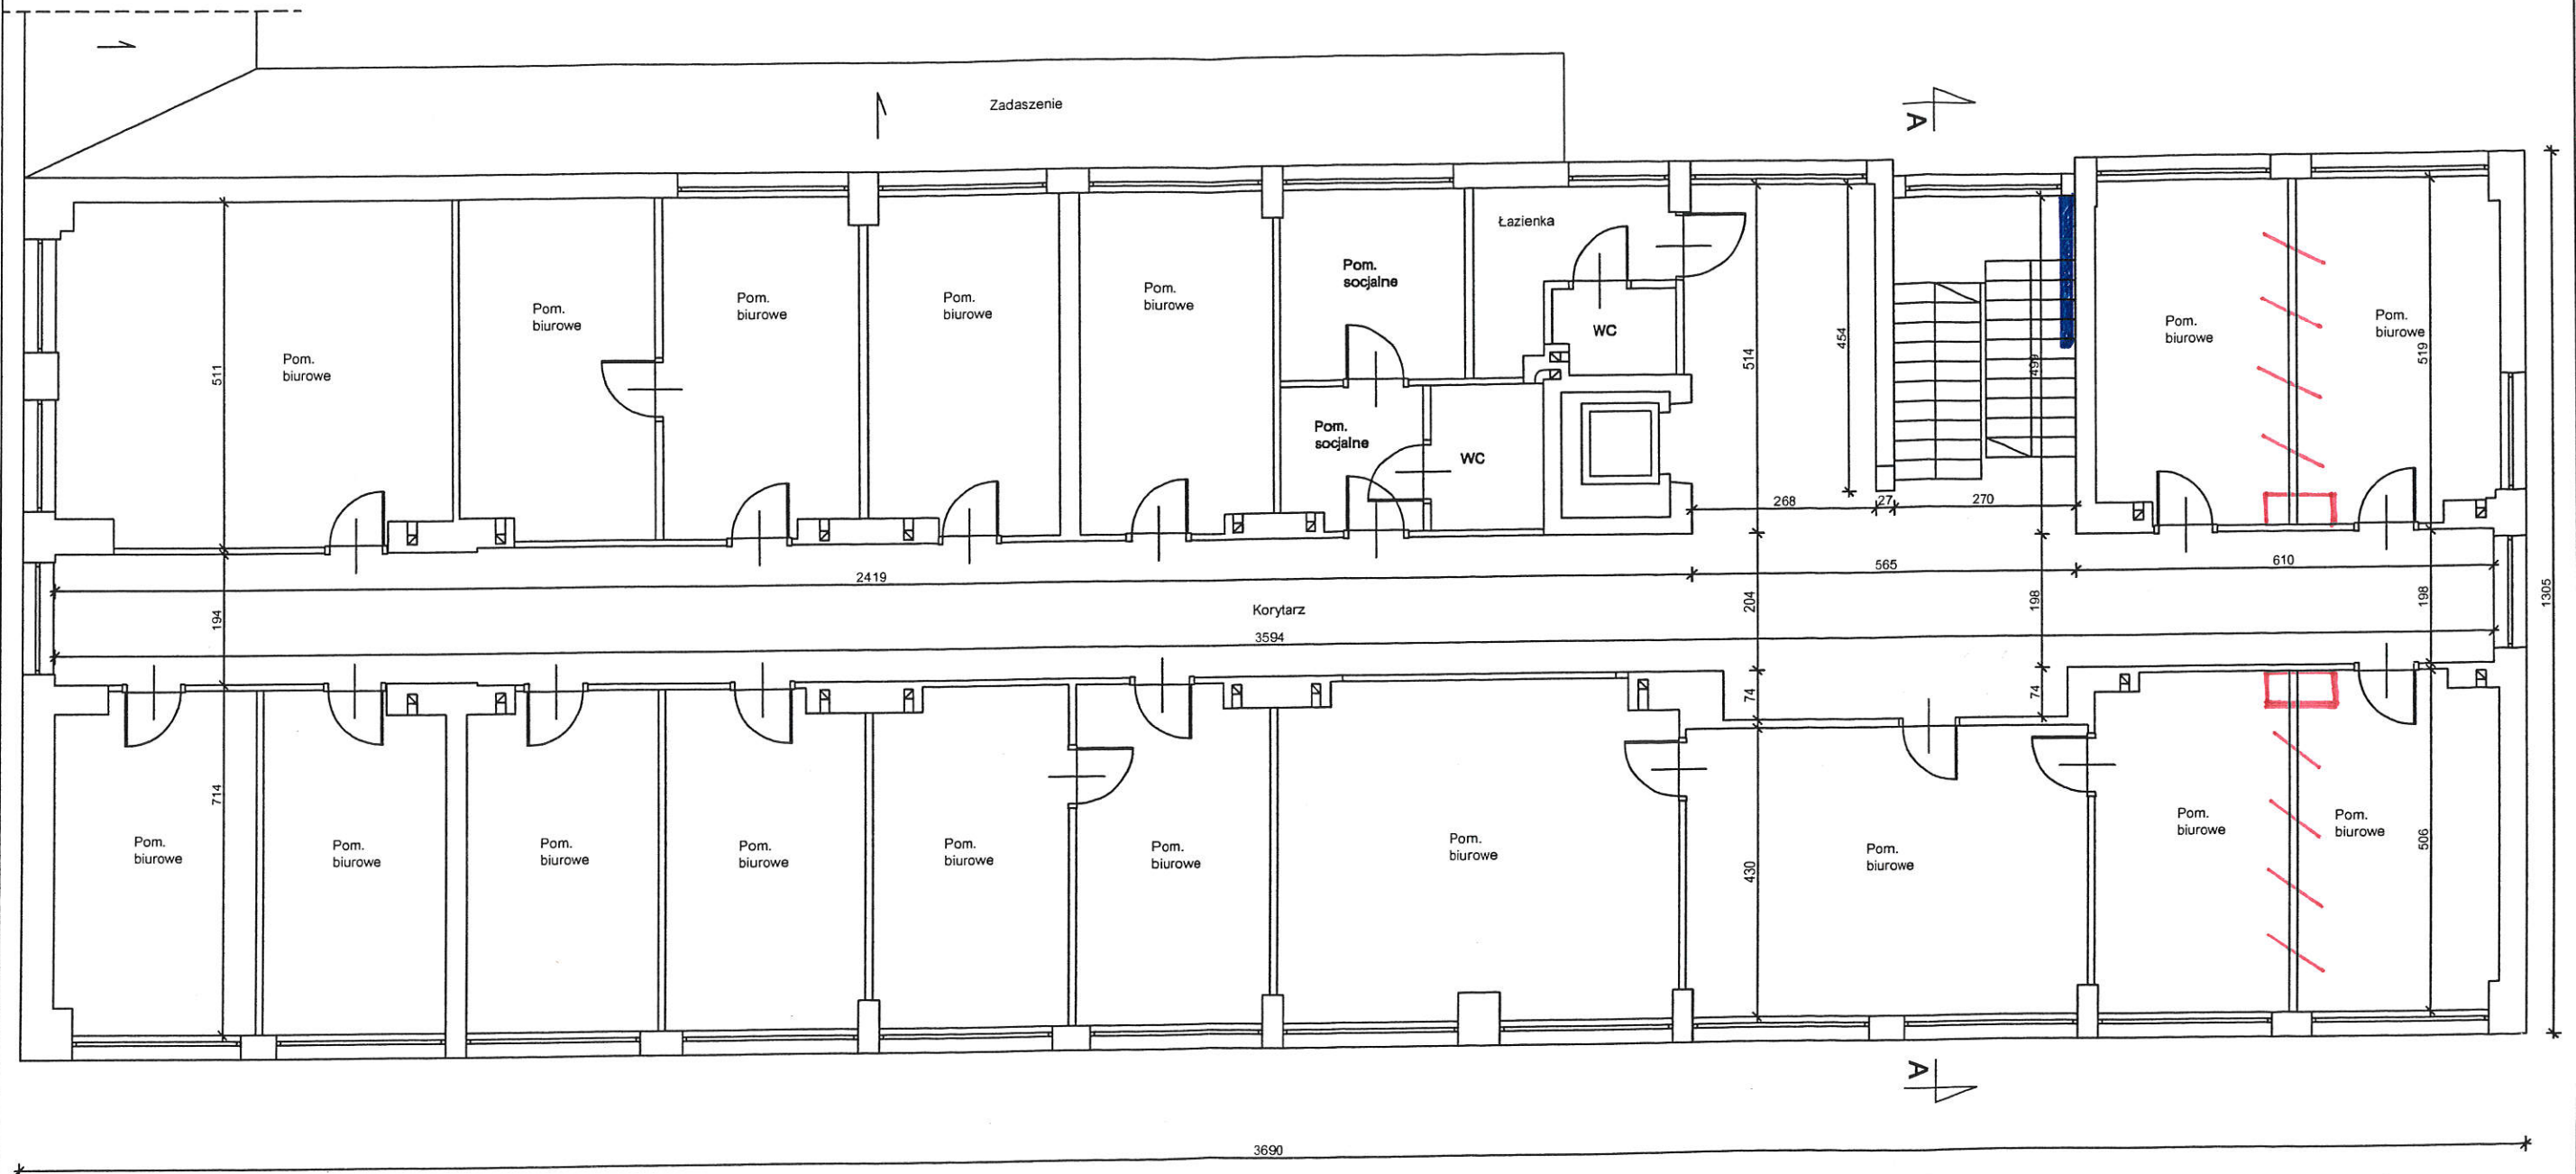

Inwestor: KOMENDA WOJEWÓDZKA PAŃSTWOWEJ STRAŻY POŻARNEJ UL. SANDOMIERSKA 81, 25-324 KIELCE			
Jednostka projektowa: CANEA CANEA Inżynieria i Komputery - Artur Polakowski 25-035 Kielce, Al. Legionów 3/4 tel: (41) 344-7000; fax: (41) 344-77-80; e-mail: biuro@canea.com.pl	FUNKCJA	NAZWISKO	PODPIS
Nazwa inwestycji: INWENTARYZACJA BUDYNKU KOMENDY WOJEWÓDZKIEJ PAŃSTWOWEJ STRAŻY POŻARNEJ	Projektował:	mgr inż. Artur Polakowski nr upr. SWK/0083/POOK/05	<i>[Signature]</i>
	Opracował:	mgr inż. Łukasz Warianek	<i>[Signature]</i>
	Opracował:	mgr inż. Tomasz Medsion	<i>[Signature]</i>
Adres obiektu: ul. Sandomierska 81, 25-324 Kielce	Branda:	-	
Data: 10.2014.	Etap: INWENTARYZACJA		
Skala: 1:100	Tytuł: RZUT I PIĘTRA część A		Rysunek: INW-003
		Nr prój.:	A