

SYTUACJA
JC-MIK.S

MAPA DO CELÓW PROJEKTOWYCH W BUDOWNICTWIE

[Obręb]: Nr 0002, Jabłonka]

Gmina [Jabłonka]: [121105_2, Jabłonka]


układ współrzędnych płaskich: "2000" strefa 7

układ wysokości: Kronsztadt 86

km.7.112.09.01.2.4, 7.112.09.01.4.2 skala 1:500

Aktualizacja na dzień 29.09.2021r.

GK.6640.6930.2021

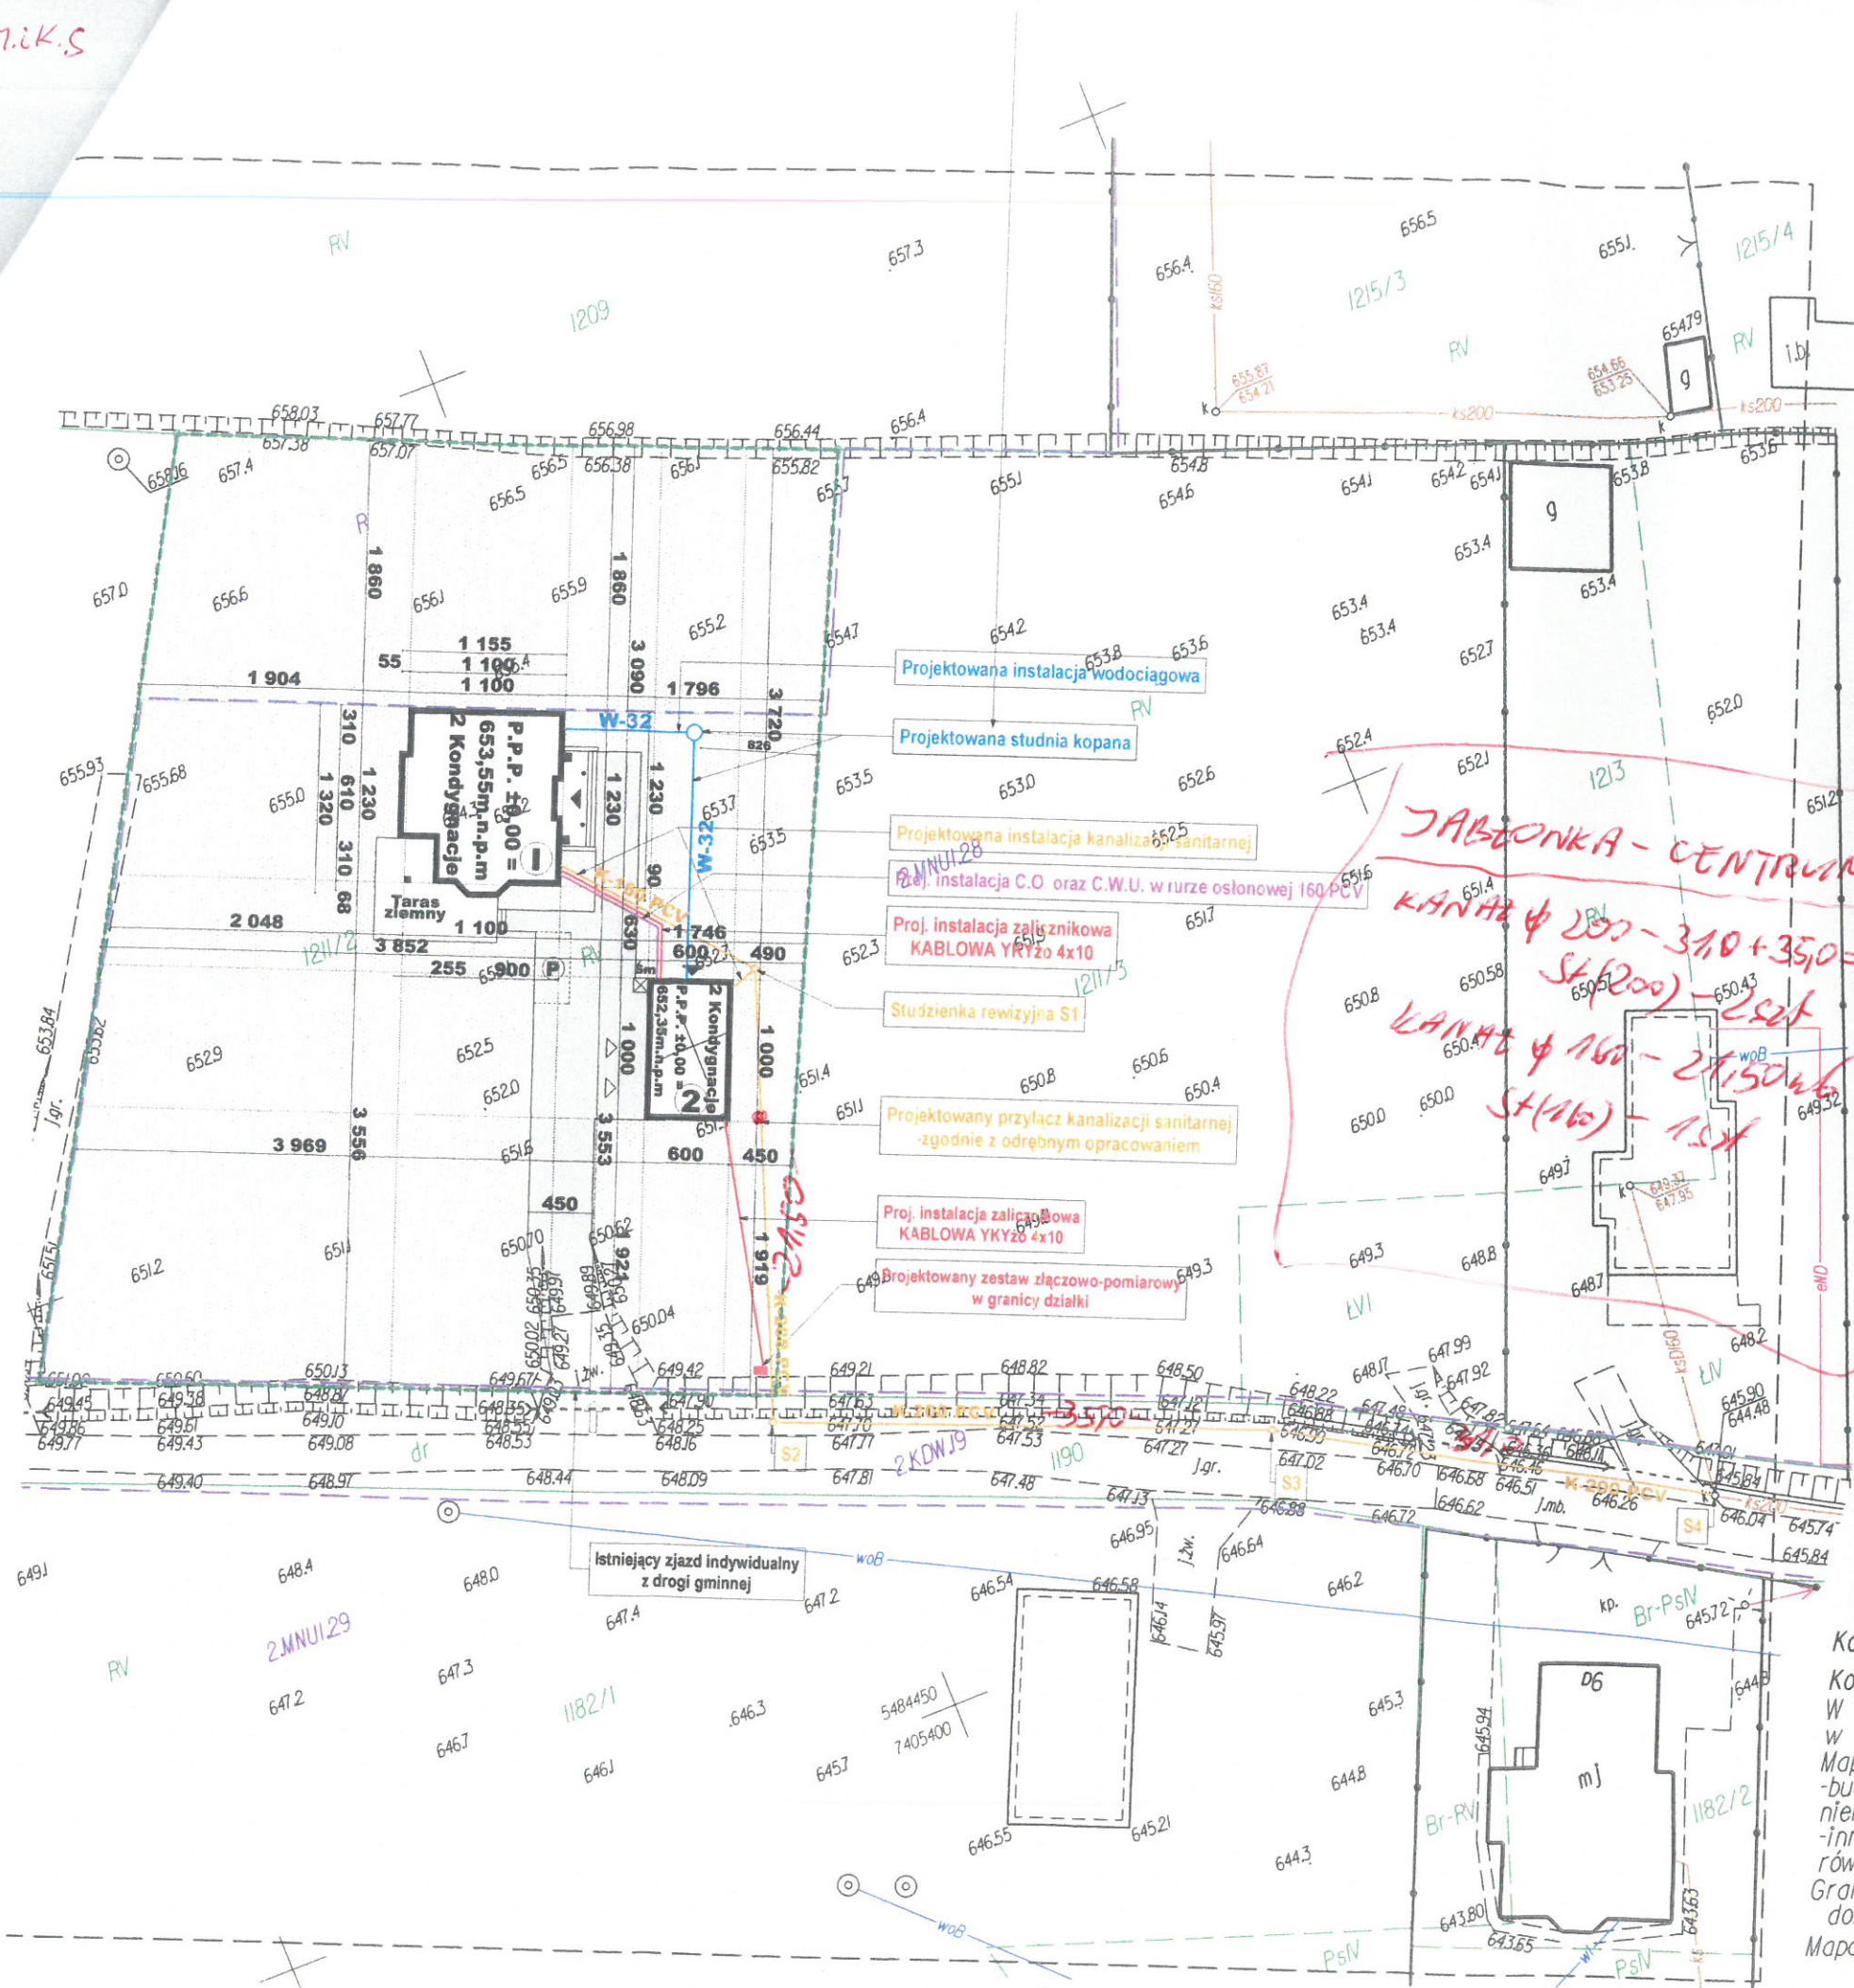

Na podstawie Art. 12b ustawy z dnia 17 maja 1989r. - Prawo geodezyjne i kartograficzne (Dz. U. 2020r. poz. 276, 284, 782 i 1086), oświadczam, że niniejszy dokument został opracowany w wyniku prac geodezyjnych i kartograficznych zgłoszonych pod numerem GK.6640.6930.2021, których rezultaty zawiera operat techniczny pozytywnie zweryfikowany.

Starosta Nowotaru, ul. Bolesława Wytyłki 14, 34-400 Nowy Targ
Organ Służb Geodezyjnej i Kartograficznej - który otrzymał zgłoszenie:
P.1211.2021.7344

Identyfikacja ewidencyjny materiał zasobu - operat techniczny
protokół weryfikacji z dnia: 10.11.2021

numer oraz data sporządzenia dokumentu zawierają jego wynik pozytywny oceny
Usługi Geodezyjno-Kartograficzne mgr inż. Zbigniew Smreczak
wykonawca prac geodezyjnych
mgr inż. Zbigniew Smreczak, nr upr. 18389
imię, nazwisko, nr uprawnień zawodowych kierownika prac geodezyjnych
Jestem świadomy odpowiedzialności karnej za złożenie fałszywego oświadczenia.

GEODETA UPRAWNIONY
mgr inż. Zbigniew Smreczak

Załącznik graficzny do pisma
postanowienia decyzji

znak: RINT.7230.7.155.2021

2022-01-14

data

podpis

Kolorem zielonym oznaczono granice działek ewidencyjnych.
Kolorem fioletowym przedstawiono linie rozgraniczające tereny według mpzp.
W granicach projektowanej inwestycji (dz.1211/2) brak jest obciążen
w postaci służebności gruntowych (KW NSIT/00175577/6).
Mapa może służyć do projektowania:
- budynków usytuowanych w odległości mniejszej lub równej 4m od granic nieruchomości
- innych obiektów budowlanych usytuowanych w odległości mniejszej lub równej 3m od granic nieruchomości.
Granice dz. ewid. zostały wkreślone na podstawie danych które mają wymaganą dokładność
Mapa nie może służyć do celów rozgraniczeniowych.

Jabłonka, 26.10.2021r.