
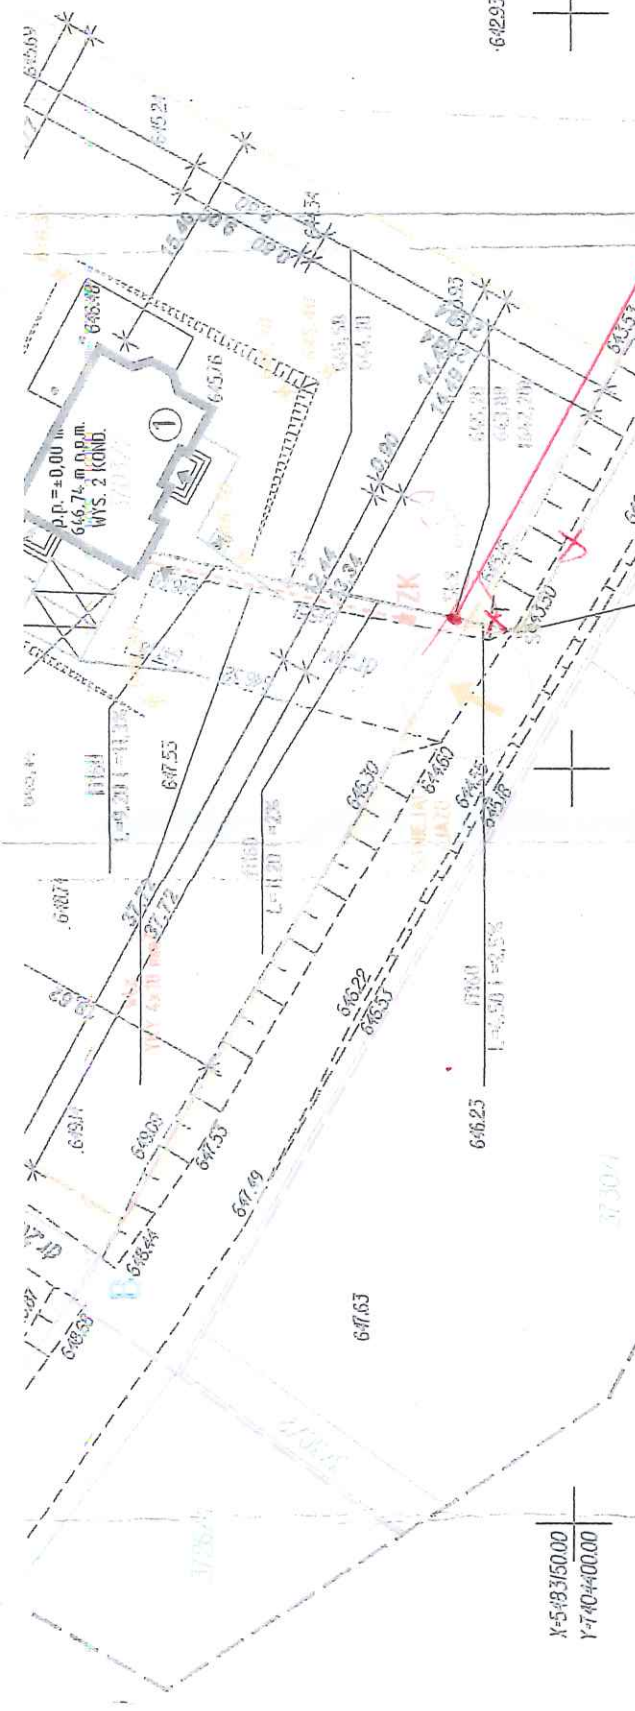


SKALA 1:500

GK6640.5257.2020
KM 7,129.06.3.4
Wież (Obręb): 0002 Jablonka
Gmina: (Jedawid): (12105_2.Jablonka)
układ wsp. płaskich "2000"
układ wysokości Kronszadt 86

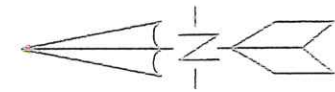

W granicach projektowanej inwestycji
3703/2 brak jest obciążen
służebnościami gruntowymi

Granice działki 3703/2 zostały ustalone
w posępowaniu scaleniowym (nr 12105_2.0002/1/10)
Mapa może służyć do projektowania budynków
usytuowanych w odległości mniejszej lub równej 4m od granicy nieruchomości

POTWIERDZANIE ORIGINALNOŚCI MAPY DO CELÓW PROJEKTYWYCH

Zakład Usług Komunalnych
przy Urzędzie Gminy w Jablonce
17750DNHONO
w zakresie kanalizacji sanitarnej
iud projektant:
Jablonka, 17.07.2020 (data) (podpis)

JABŁONKA - CENTRUM
LAWA 4.200 + 144 + 2.100 + 36.50 + 16.07
4170 + 48.00 + 57.50 + 56.00 = 27.150 MB
- 56/200 - 7.51