

07.2017

3.1

1) : 0002 Jablonka

ewid) : (121105_2.Jablonka)

laskich "2000"

kości Kronsztadt 86

MAPA DO CELOW PROJEKTOWYCH

SKALA 1:500

STAROSTA NOWOTARSKI
ul. Bolesława Wstydliego 14
34-400 NOWY TARG

ZATWIERDZAM
PROJEKT BUDOWLANY
stanowiący załącznik do decyzji
zmieniającej

06.2018 BA.6740.1.474.201


Z up. STAROSTY

mgr inż. Dorota Wójtowicz

GŁÓWNY SPECJALISTA

ds. administracji

budowlano - architektonicznej

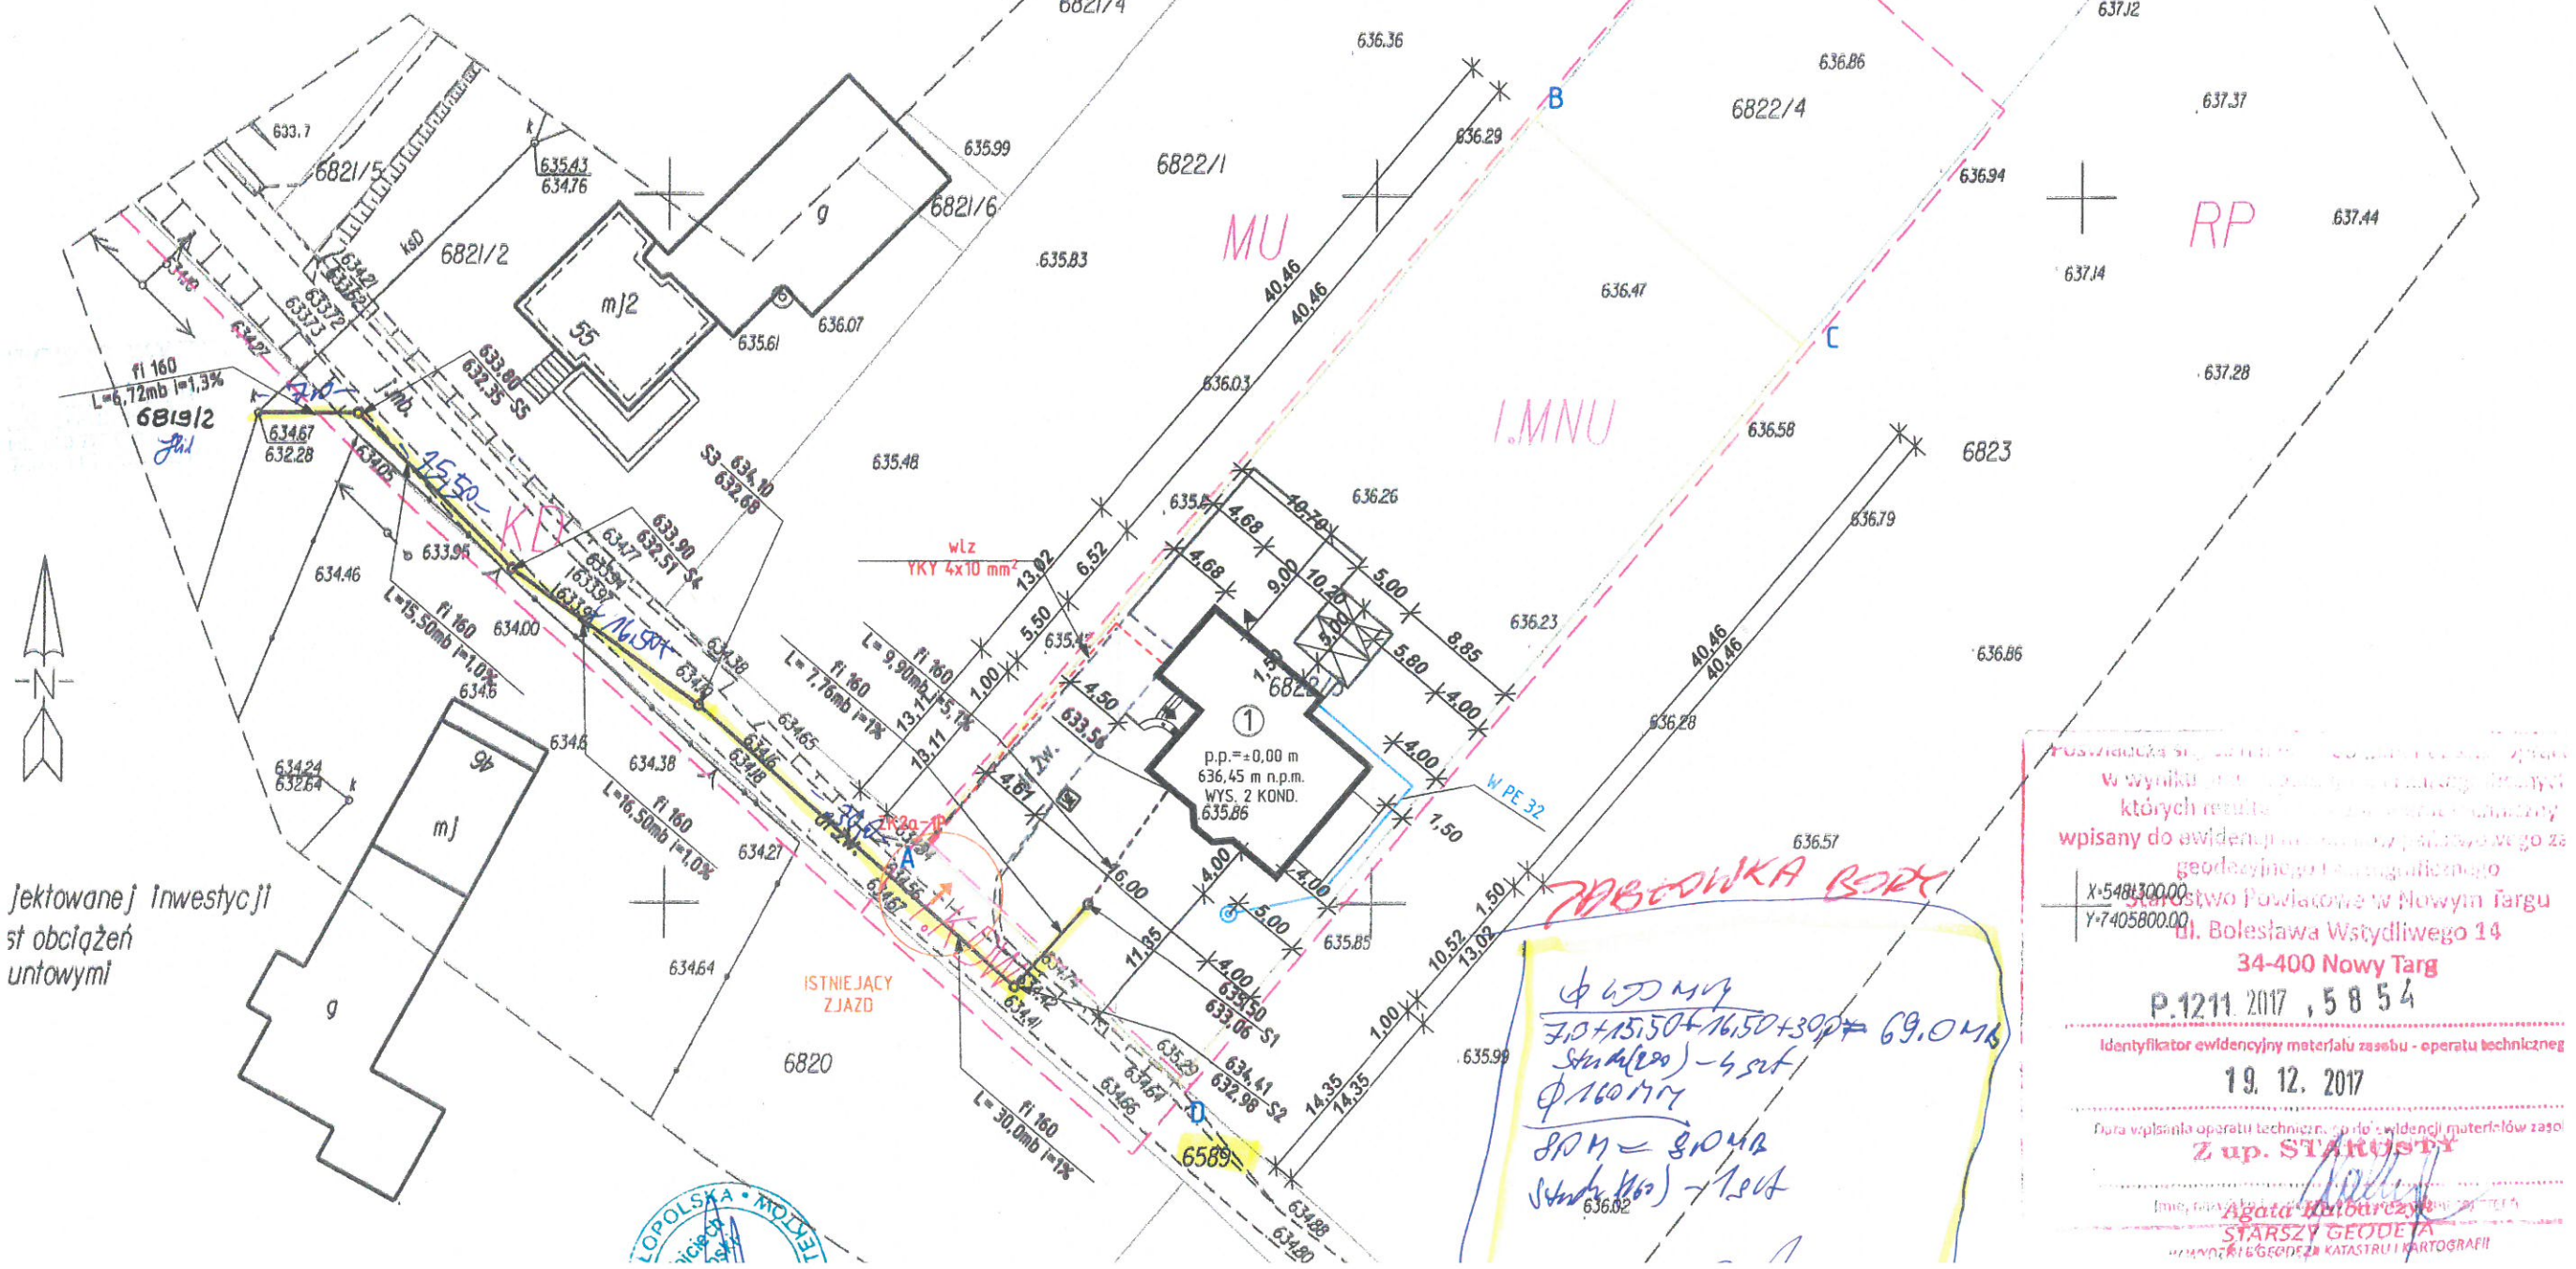

Projektowane inwestycji
st obciążen i uwolnionych

Poswiadcza się, że niniejszy projekt budowlany
w wyniku realizacji operacji technicznej, z którego
których rezultatem jest niniejszy projekt budowlany
wpisany do ewidencji materialnej zasobu w oparciu o
geodezyjne i kartograficzne dane
Stanowisko Powiatowe w Nowym Targu
ul. Bolesława Wstydliego 14
34-400 Nowy Targ

P.1211.2017, 5854

Identyfikator ewidencyjny materialnej zasobu - operatu technicznego

19.12.2017

Data wpisania operatu technicznego do ewidencji materialnej zasobu

Z up. STAROSTY

mgr inż. Agata Kubiś

STARSZY GEODETA

ul. Bolesława Wstydliego 14, 34-400 Nowy Targ