

Województwo: małopolskie  
Powiat: nowotarski  
Jednostka ewid.: 121105\_2 Jabłonka  
Obręb: 0002 Jabłonka  
Dz. ewid. nr 5282/4

KM. układ. PL-2000 - 7.112.09.11.1.4; 7.112.09.11.3.2  
Układ odniesienia wys.: PL-KRON86-NH  
ID zgłoszenia prac: GK.6640.5019.2021  
Data pomiaru: 06.08.2021 r.

W terenie odnaleziono i zmierzono z odpowiednią dokładnością znaki graniczne poscaleniowe określające granice dz. ewid. nr 5282/4.

Niniejsza mapa może służyć do projektowania budynków w odległości mniejszej lub równej 4.0 m oraz innych obiektów budowlanych w odległości mniejszej lub równej 3.0 m od granicy działki przedmiotowej.

Nie wyklucza się istnienia w terenie innych, nie wykazanych na niniejszej mapie urządzeń podziemnych, które nie były zgłoszone do inwentaryzacji.

Legenda:

--- MPZP  
--- Granica aglomeracji: Jabłonka, Jabłonka - Podwil  
Jabłonka - Lipnica Mała, Jabłonka - Zubrzyca Dol


Sporządził: mgr inż. Robert Kasprzak  
mgr inż. Bartłomiej Skoczyk  
geodeta uprawniony  
nr up. 22935

Czarny Dunajec, dn. 10.08.2022

GRANICE  
PASA DROGI  
GMINNEJ

WYLICZENIE ZAJĘTOŚCI PASA DROGI  
GMINNEJ NR 5243 W TABLONCE  
1) PROWADZENIE ROBÓT BUDOWLANYCH  
7,50x1,50 = 11,25 M<sup>2</sup>  
2) UMIESZCZENIE KANALIZACJI U WROZTU  
- KANAŁ PVC Ø 200 MM  
7,50x0,200 = 1,50 M<sup>2</sup>

WYLIENIE:

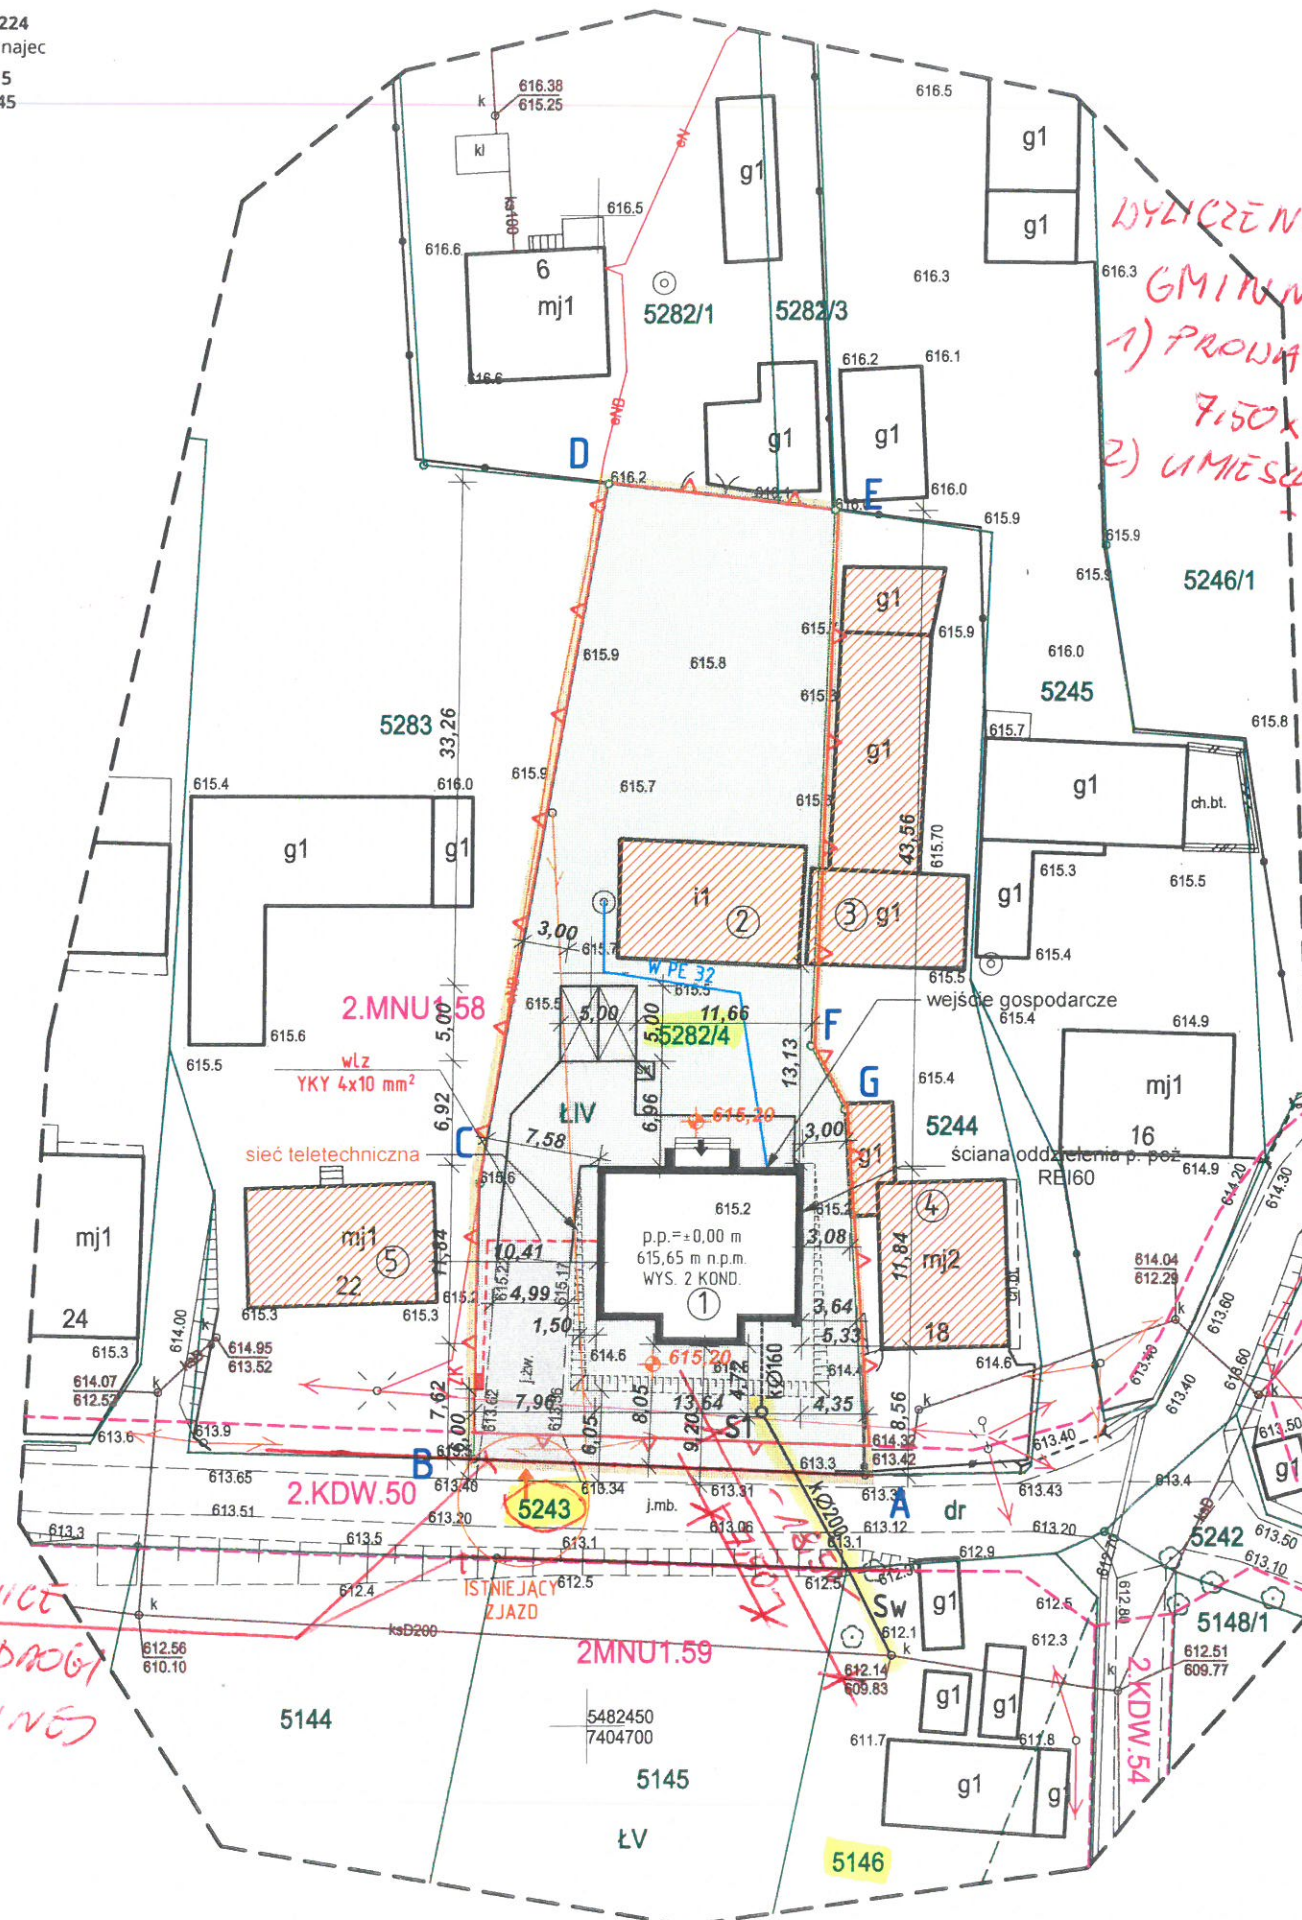

7.112.09.11.1.4  
7.112.09.11.3.2

Autor projektu	mgr inż. Robert Kasprzak Upr. nr ewid. MAP/0272/PWBS/17	Podpis	mgr inż. Robert Kasprzak
Temat	Budowa przyłącza kanalizacyjnego	Data	CZERWIEC 2022
Lokalizacja	JABŁONKA działki o nr ew. 5282/4, 5243, 5146	Skala	1:500
Tytuł rysunku	Projekt zagospodarowania terenu		

JABŁONKA - CENTRUM  
kanał Ø 200 MM  
- ST(200) - 1 szt

Poświadczam, że niniejszy dokument został opracowany w wyniku prac geodezyjnych i kartograficznych, których rezultaty zawiera operat techniczny pozytywnie zweryfikowany. Jednocześnie informuję, że jestem świadomy odpowiedzialności karnej za złożenie fałszywego oświadczenia.

Id zgłoszenia prac geodezyjnych	GK.6640.5019.2021
Organ służby geodezyjnej, który otrzymał zgłoszenie	Starosta Nowotarski
Wykonawca prac geodezyjnych	GeoOn Bartłomiej Skoczyk ul. Kmiotowicza 224 34-470 Czarny Dunajec NIP: 7352762215
Numer oraz data sporządzenia dokumentu potwierdzającego wynik pozytywnej weryfikacji	GK.6640.5019.2021_1 z dn. 30.09.2021
Imię i nazwisko oraz numer uprawnień zawodowych kierownika prac geodezyjnych	mgr inż. Bartłomiej Skoczyk geodeta uprawniony nr up. 22935