


SYTUACJA  
D-C-A.W

(NIE INKA)

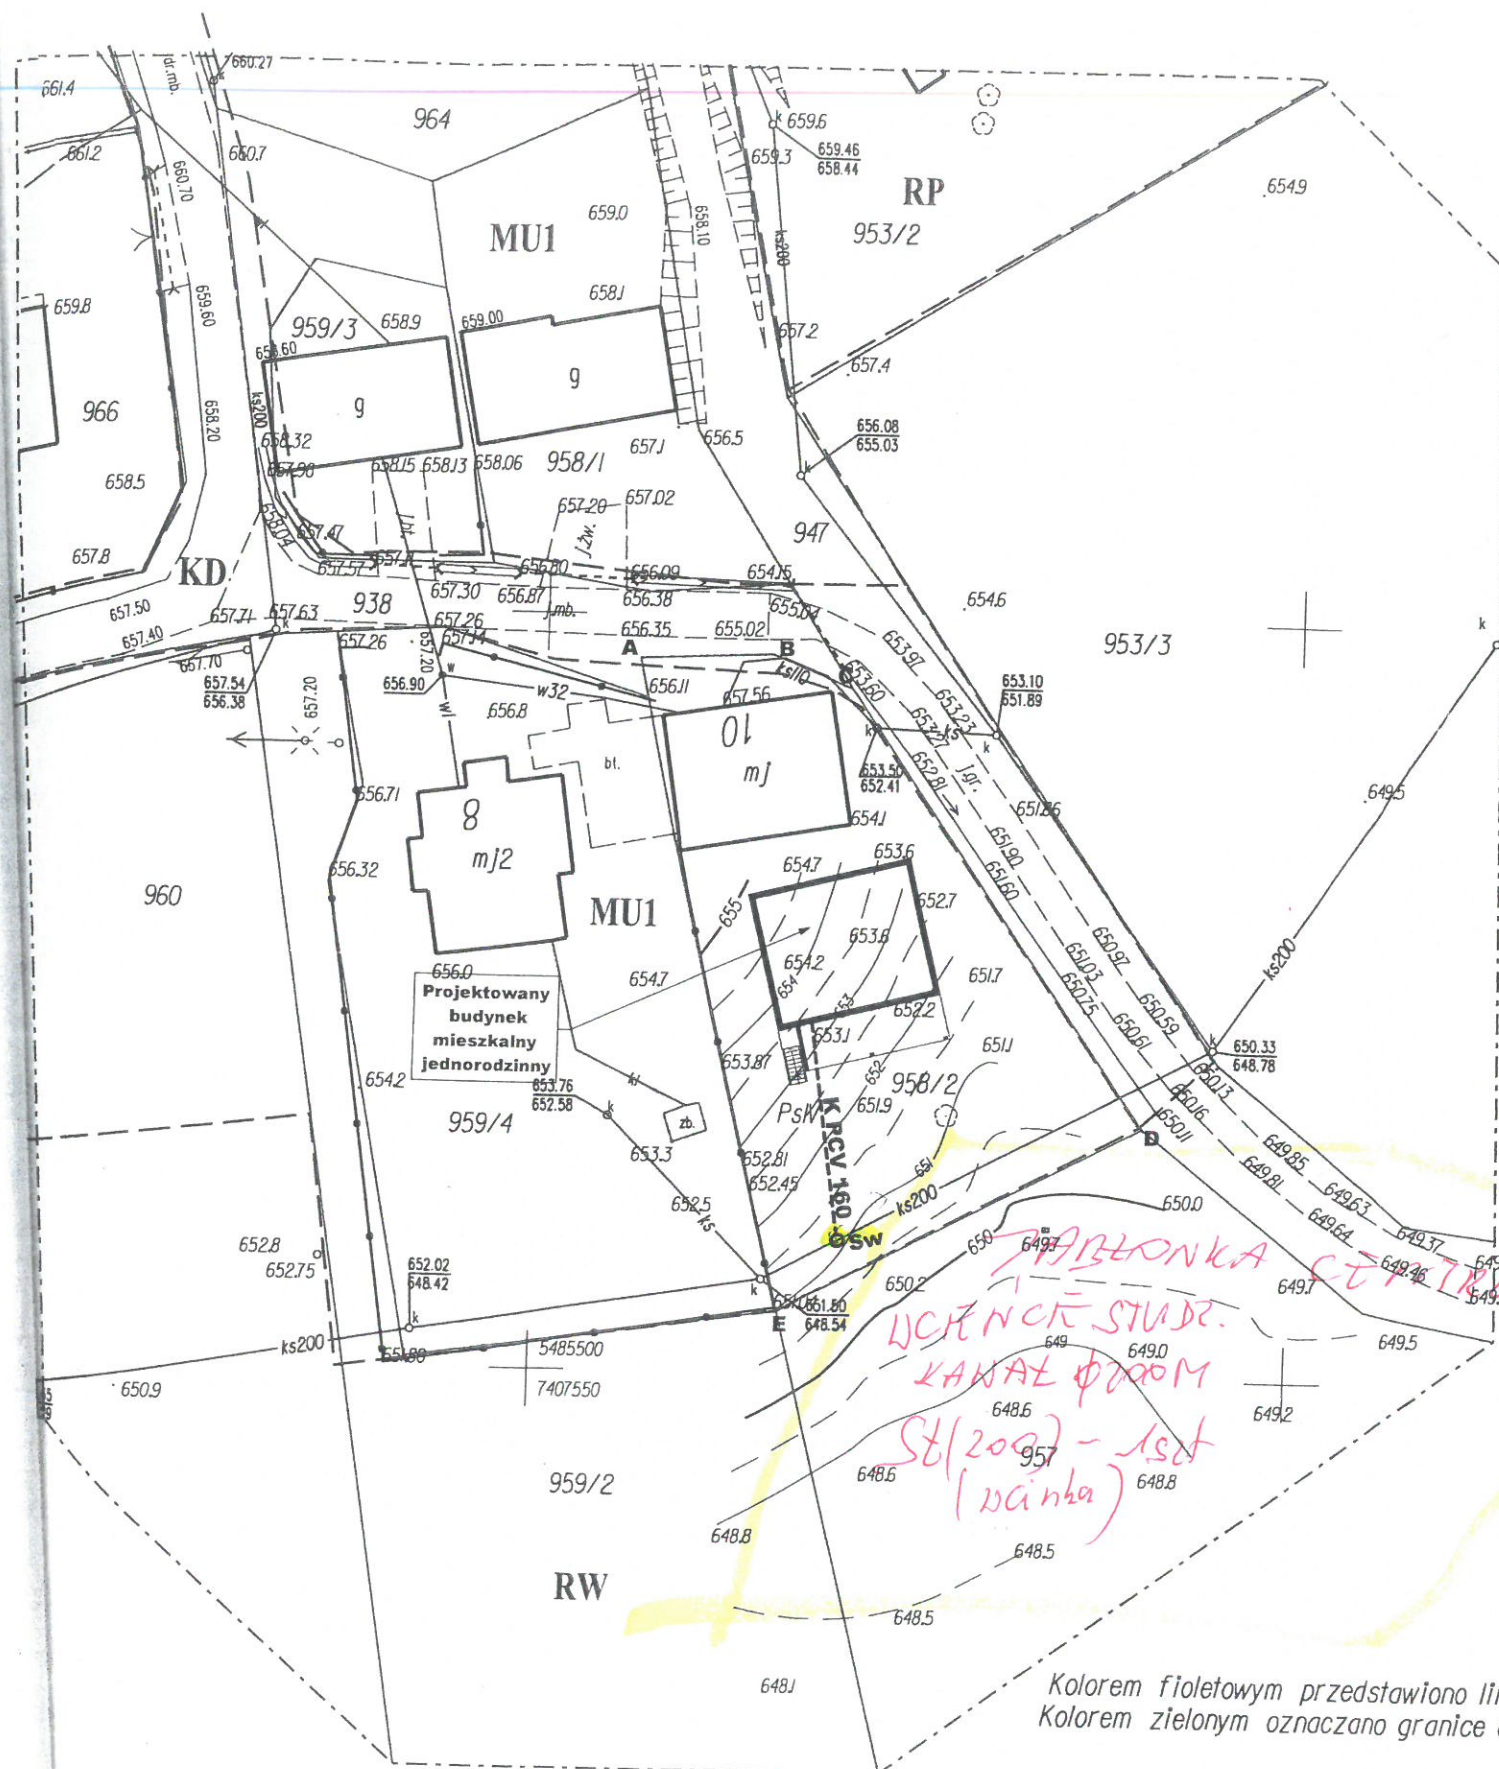

# MAPA DO CELÓW PROJEKTOWYCH W BUDOWNICTWIE

[Obręb]: [Nr 0002, Jabłonna]

Gmina [Jed.ewid.]: [121105\_2, Jabłonna]


układ współrzędnych płaskich: "2000" strefa 7

układ wysokości: Kronsztadt 86

km.7.113.09.23.1.3 skala 1:500

Aktualizacja na dzień 06.12.2018r.

GK.6640.6614.2018

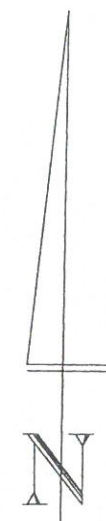

STAROSTWO POWIATU  
W NOWYM TARGU

USŁUGI  
GEODEZYJNO-KARTOGRAFICZNE  
mgr inż. Zbigniew Smreczak  
ul. Sobieskiego 7, 34-480 Jabłonna  
tel. kom. 601 086 346  
NIP 735-166-59-29, REGON 492814678

rozwiać się, że niniejszy dokument został opracowany  
w wyniku prac geodezyjnych i kartograficznych,  
których rezultaty zawiera operat techniczny  
wpisany do ewidencji materiałów geodezyjnych i kartograficznych  
geodezyjnego i kartograficznego  
Starosta Nowotarski  
ul. Bolesława Wstydliwego 14  
34-400 Nowy Targ  
P.1211.2019.137

Identyfikator ewidencyjny materiału zasobu - operatu technicznego

09.01.2019

Data wpisania operatu technicznego do ewidencji materiałów zasobu

Zup. STAKOSZY

Imię, nazwisko i podpis osoby upoważnionej do podpisania organu

Agata Jankowska

STAROSTA GEODETA

w Wydziale Geodezji, Katastru i Kartografii

Zakład Usług Komunalnych  
przy Urzędzie Gminy w Jabłonce

UZGODNIONO

w zakresie kanalizacji sanitarnej

pod pozycją numer:

ZUK.521.7.10.2019

Jabłonna, 15.03.2019

(data)

(podpis)

Kolorem fioletowym przedstawiono linie rozgraniczające tereny według mpzp.  
Kolorem zielonym oznaczano granice działek ewidencyjnych.

W granicach projektowanej inwestycji (dz.ewid. 958/2) brak jest obciążeń w postaci służebności gruntowych [KW NSIT/00130185/4].  
Granice dz.ewid. 958/2 zostały określone na podstawie danych z EGB, które mają wymaganą dokładność. (RMSWiA Dz.U.263, Poz.1572 Par.79 pkt.5)  
Mapa może służyć do projektowania budynków usytuowanych w odległości mniejszej lub równej 4m od granicy nieruchomości.  
Mapa nie może służyć do celów rozgraniczeniowych.  
Jabłonna, 11.12.2018r.

GEODETA UPRAWNIONY

mgr inż. Zbigniew Smreczak  
I Inżynieria Nr 18389