

Budynek użyteczności publicznej-Ratusz w Świbodzinie

Inwentaryzacja fotograficzna uszkodzonych elementów więźby dachowej




Przegnita podłoga pod koszem,zawilgocone zastrzały i deski koszowe.Do wymiany elementy uszkodzone po zdemontowaniu blachy w koszach-obmiar pobrać z natury



Spruchniałe deski podłogowe i podsufitka z bali drewnianych. Element do wymiany po dokonaniu odkrywek.



Przegnita w wyniku nieszczelnego koryta krokiew płatew i odcinek jętki przy ścianie- elementy do naprawy .

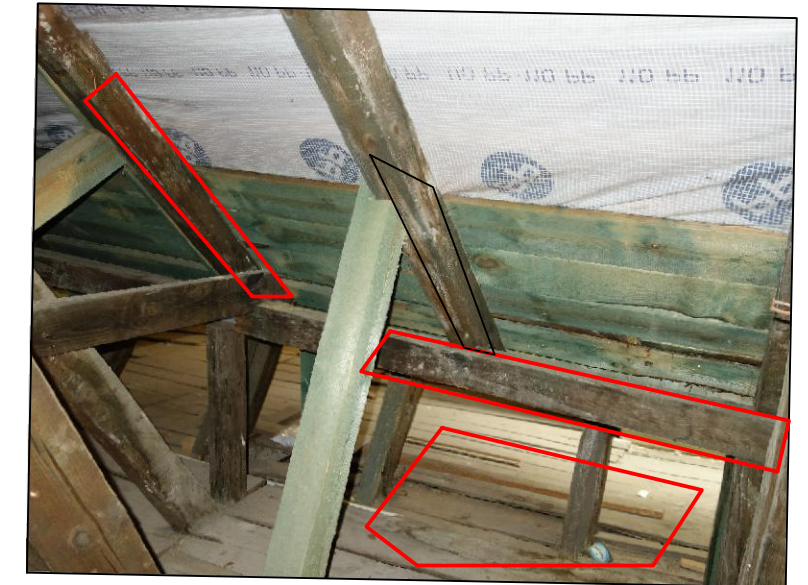

Zawilgocone krokwie,zastrzały , płatew, podłoga z desek i słupki. Elementy do wymiany.Do wymiany elementy uszkodzone po zdemontowaniu blachy w koszach-obmiar pobrać z natury.



Zawilgocone krokwie,zastrzały , płatew, podłoga z desek i słupki. Elementy do wymiany.Do wymiany elementy uszkodzone po zdemontowaniu blachy w koszach-obmiar pobrać z natury.

Zakres prac remontowych.

- Rozebranie istniejących obróbek koryt dachowych.
- Wymiana uszkodzonych desek stanowiących podkład pod obróbki blacharskie(kosz)
- Ułożenie samoprzylepnej membranydachowej, układanej na zakład.
- Wykonanie nowych obróbek blacharskich koryt z blachy tytanowo cynkowej gr.0,65mm - arkusze łączyć na rąbrk leżący.

Uwaga.

Przed wymiana blachy w korytach należy usunąć stare listwy na kable a następnie zamontować nowe.Kable prowadzić w listwach aluminiowych mocowanych w górnej części skośnych koryt.Zawilgocone miejscami deski podłogowe należy wymienić na nowe.Uzupełnić ubytek tynku i i otynkować ścianę szczytową od str poddasza.Zakres prac oraz ich wielkość należy ustalić na etapie wykonania robót.Wykonawca prac zobowiązany jest do dokonania obmiaru robót z natury.

BIURO PROJEKTOWE 78-530 Wierzychowo, ul. Wojska Polskiego 14 tel/fax 94 3618185, kom. 662172440, e-mail: piorkowski_m@poczta.fm, www.piorkowski-projekty.com.pl		
Obiekt:	Budynek użyteczności publicznej	Data: 6/2022
Temat:	Inwentaryzacja więźby	Rys. nr:8
Adres:	Świbodzin Plac Jana Pawła II 1	Skala: 1/100
Inwestor:	Gmina Świebodzin	
Opracował:	Biuro Projektowe Mirosław Piórkowski	