


Budynek użyteczności publicznej-Ratusz w Świbodzinie

Inwentaryzacja fotograficzna elewacja - wschodnia




Legenda.

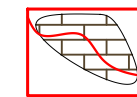

Zawilgocony i spękany tynk w wyniku zacieków deszczówki z kosza dachowego



Nieszczelny blaszany kosz odpływowy szt.2

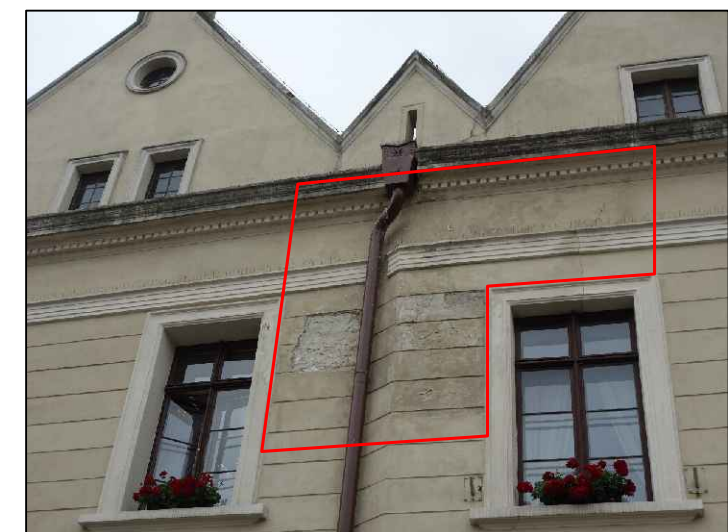

Odpażony tynk w wyniku zalewania deszczówką poprzez nieszczelny kosz dachowy.



Odpadający - zawilgocony tynk w policzkach schodów



Ubytki tynku w żłobkowanych obramieniach drzwiowych



Odpadający - zawilgocony tynk w policzkach schodów

BIURO PROJEKTOWE Mirosław Piórkowski 78-530 Wierzychowo, ul. Wojska Polskiego 14 tel/fax 94 3618185, kom. 662172440, e-mail: piorkowski_m@poczta.fm, www.piorkowski-projekty.com.pl		
Obiekt:	Budynek użyteczności publicznej	Data: 6/2022
Temat:	Inwentaryzacja dachu-koryta odpływowe	Rys. nr:2
Adres:	Świbodzin Plac Jana Pawła II 1	Skala: 1/100
Inwestor:	Gmina Świebodzin	
Opracował:	Biuro Projektowe Mirosław Piórkowski	