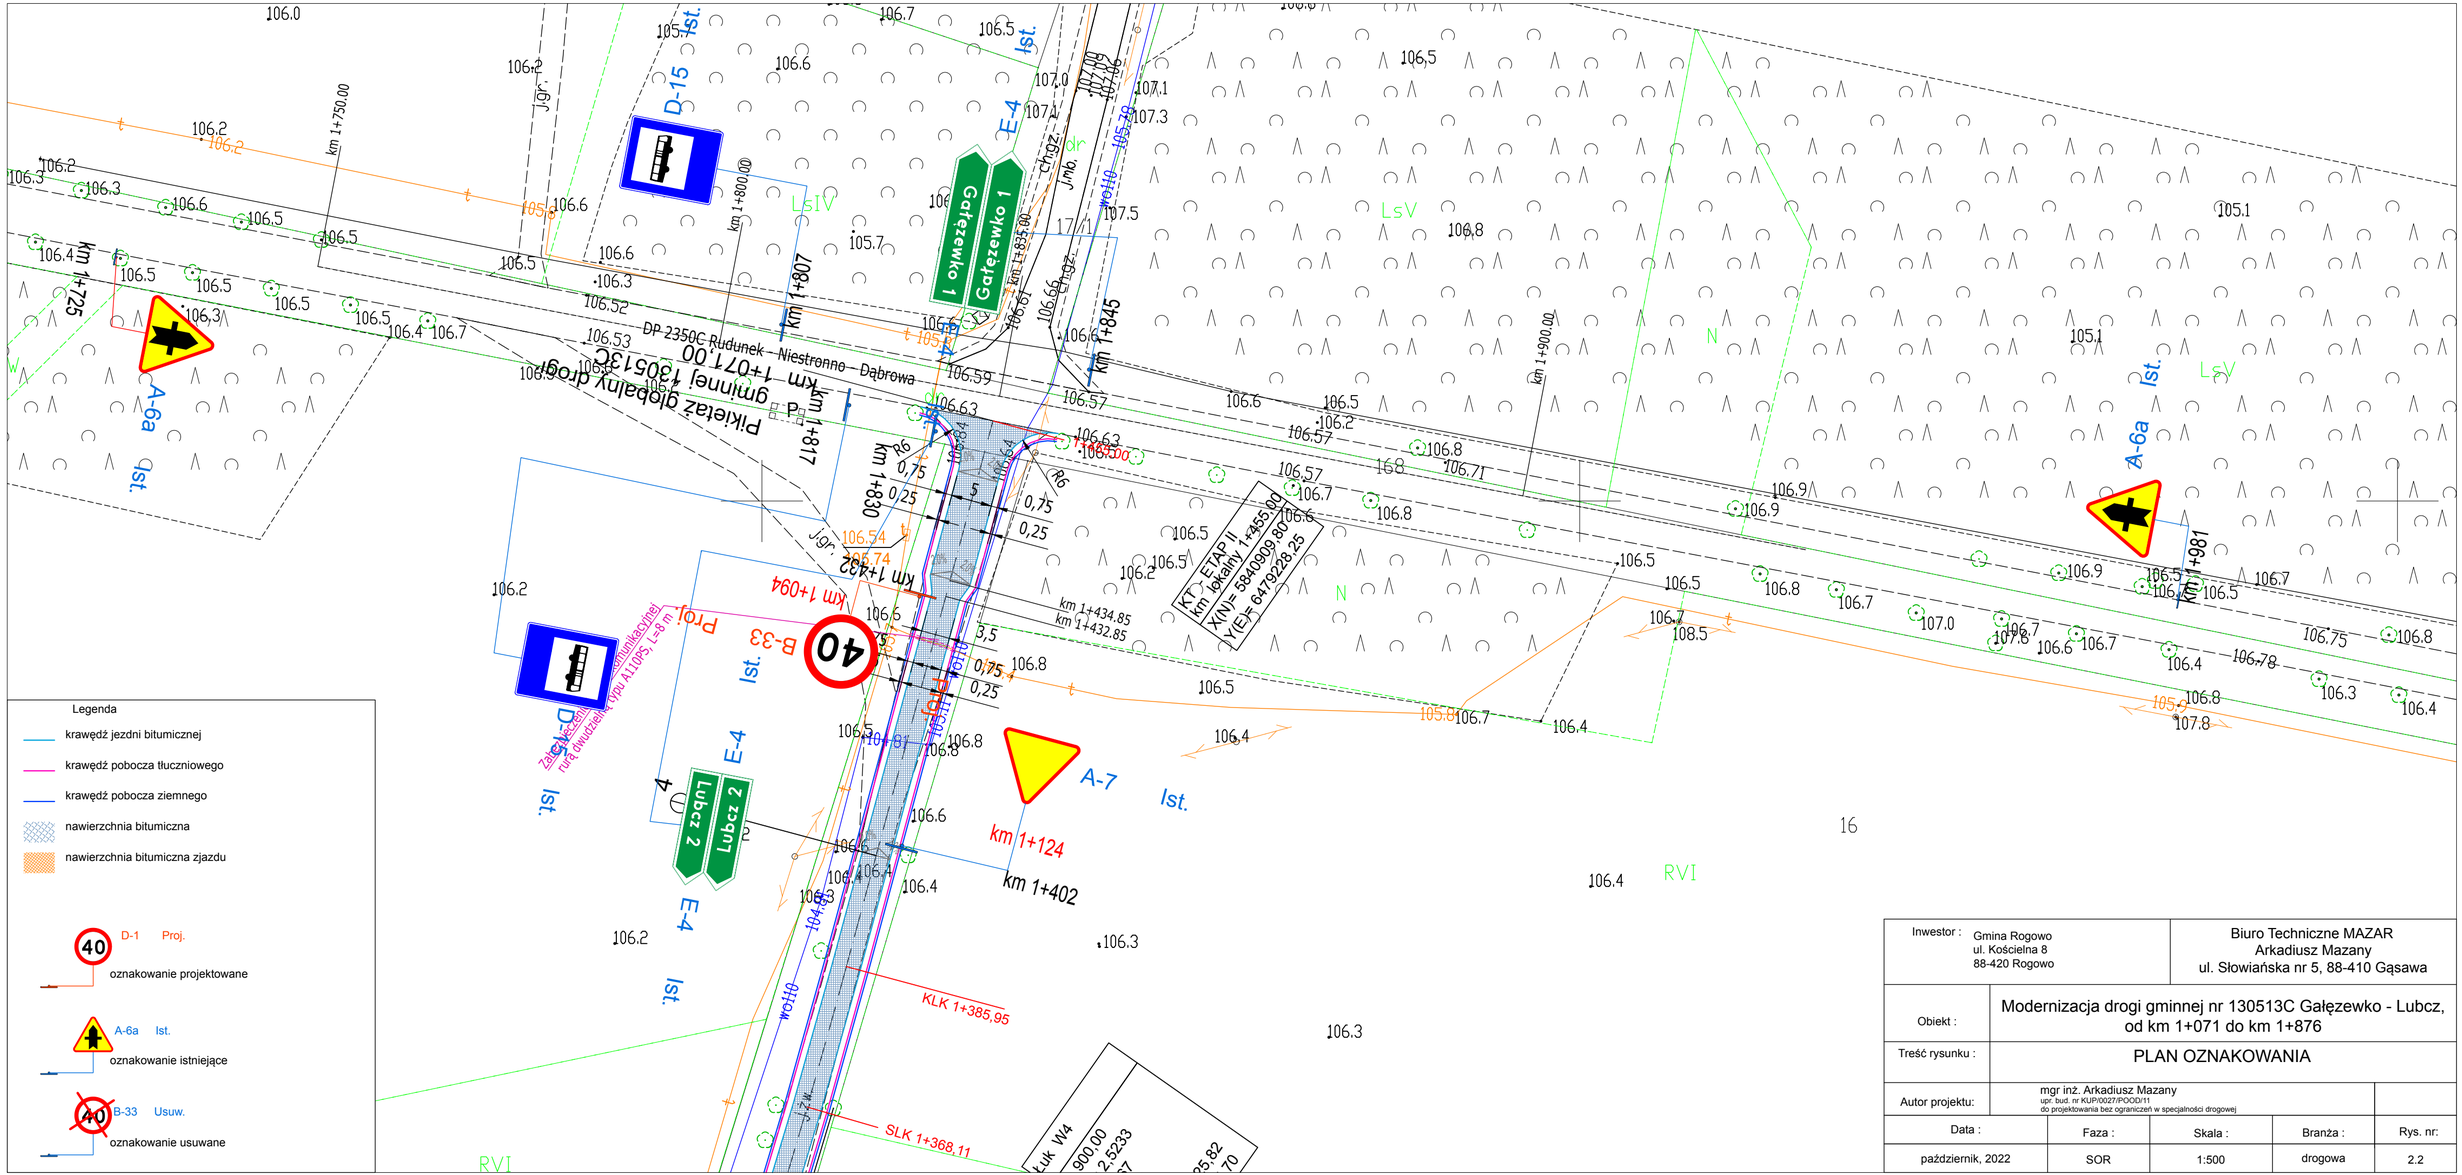

Legenda

- krawędź jezdni bitumicznej
- krawędź pobocza tłuczniowego
- krawędź pobocza ziemnego
- nawierzchnia bitumiczna
- nawierzchnia bitumiczna zjazdu

40 D-1 Proj. — oznakowanie projektowane

A-6a Ist. — oznakowanie istniejące

40 B-33 Usuw. — oznakowanie usuwane

Inwestor : Gmina Rogowo, ul. Kościelna 8, 88-420 Rogowo		Biuro Techniczne MAZAR, Arkadiusz Mazany, ul. Słowiańska nr 5, 88-410 Gąsawa		
Obiekt :	Modernizacja drogi gminnej nr 130513C Gałęzewko - Lubcz, od km 1+071 do km 1+876			
Treść rysunku :	PLAN OZNAKOWANIA			
Autor projektu:	mgr inż. Arkadiusz Mazany, upr. bud. nr KUP/0027/POOD/11, do projektowania bez ograniczeń w specjalności drogowej			
Data :	Faza :	Skala :	Branża :	Rys. nr:
październik, 2022	SOR	1:500	drogowa	2.2