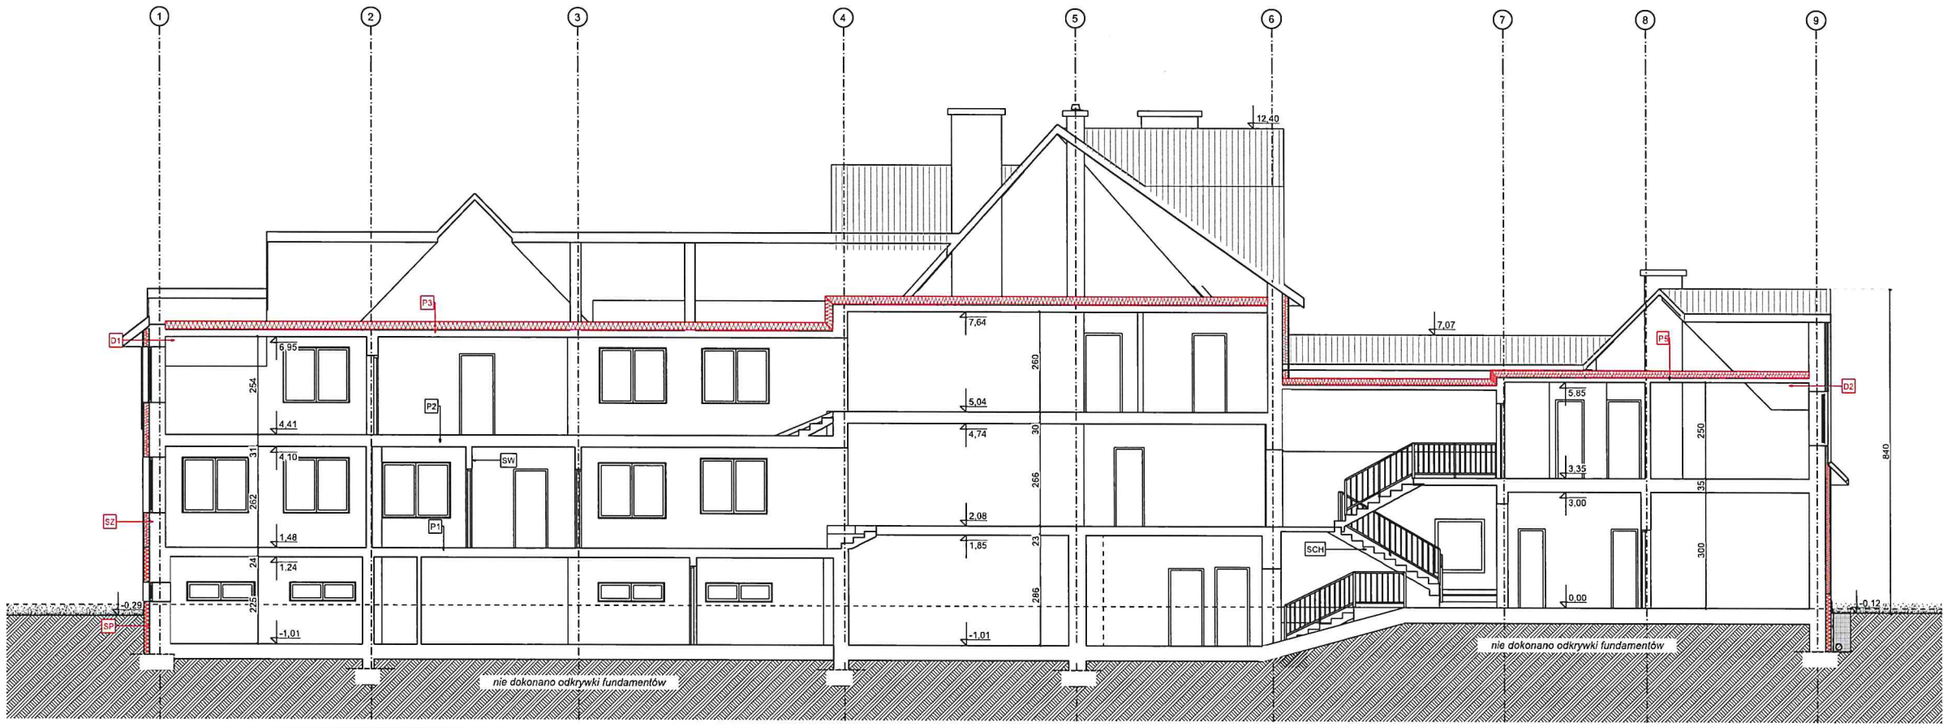

LEGENDA:
ELEMENTY NOWOPROJEKTOWANE ZAZNACZONO KOLOREM CZERWONYM

UWAGI:
Warstwy przegród budowlanych na podstawie dokumentacji archiwalnej.

UWAGI:

- Wymiana luksferów oraz okien/drzwi drewnianych na stolarkę PVC spełniającą wymagania Warunków Technicznych.
- W oknach zewnętrznych montaż nawiewników. Przynajmniej jeden nawiewnik w pomieszczeniu. W oknach na korytarzach nie projektuje się nawiewników.
- Wełna mineralna o parametrach nie gorszych niż λ = 0,035 W/mK.
- Nie przewiduje się termomodernizacji podłogi na gruncie oraz ścian przylegających do gruntu.

F - Ławy fundamentowe

Beton żwirowy wzmocniony wkładkami stalowymi.

Poziom posadowienia 1,2 m poniżej poziomu terenu.

SCH - schody wewnętrzne

- lastryko / okładzina kamienna
- konstrukcja płytowa żelbetowa
- tynk

SZ - Ściana zewnętrzna

- Tynk zewnętrzny
- Wełna mineralna 12-15 cm

Ściana istniejąca:
- Cegła pełna
- Ocieplenie gr. ok 5cm.
- Pustaki typu max
- tynk wewnętrzny

P2 - Strop

- posadzka
- *nieznane*
- pustaki Ackermana gr. ok. 20 cm
- tynk

P5 - Strop

- wełna mineralna 16 cm
- wełna mineralna 10 cm / strop drewniany
- okładzina drewniana

D2 - Dach

- blacha trapezowa
- wełmna mineralna 16cm / drewniana konstrukcja dachu
- wełna mineralna 10 cm
- papa na lepiku
- deski strugane / tynk

SP - Ściany piwnic

- folia kubełkowa
- styrodur
- izolacja z elastycznych powłok asfaltowo-kauczukowych 2 warstwy
- ściana betonowa
- pustak typu max
- tynk wewnętrzny

mur na zaprawie cementowej

SW - ściana wewnętrzna

- tynk
- cegła dziurawka / bloki PGS na zaprawie cem-wap
- tynk

P1 - Strop

- posadzka
- *nieznane*
- żelbetowa płyta stropowa gr. ok. 15 cm
- tynk

P3 - Strop

- siatka w kleju
- styrodur 15 cm na dojściach pod wylazy reszta wełna min. gr 15cm z osłoną wiatroizolacji
- żelbetowa płyta stropowa
- tynk

D1 - Dach

- blacha trapezowa
- wełna mineralna 16cm
- drewniana konstrukcja dachu
- skos murowany z cegły
- tynk