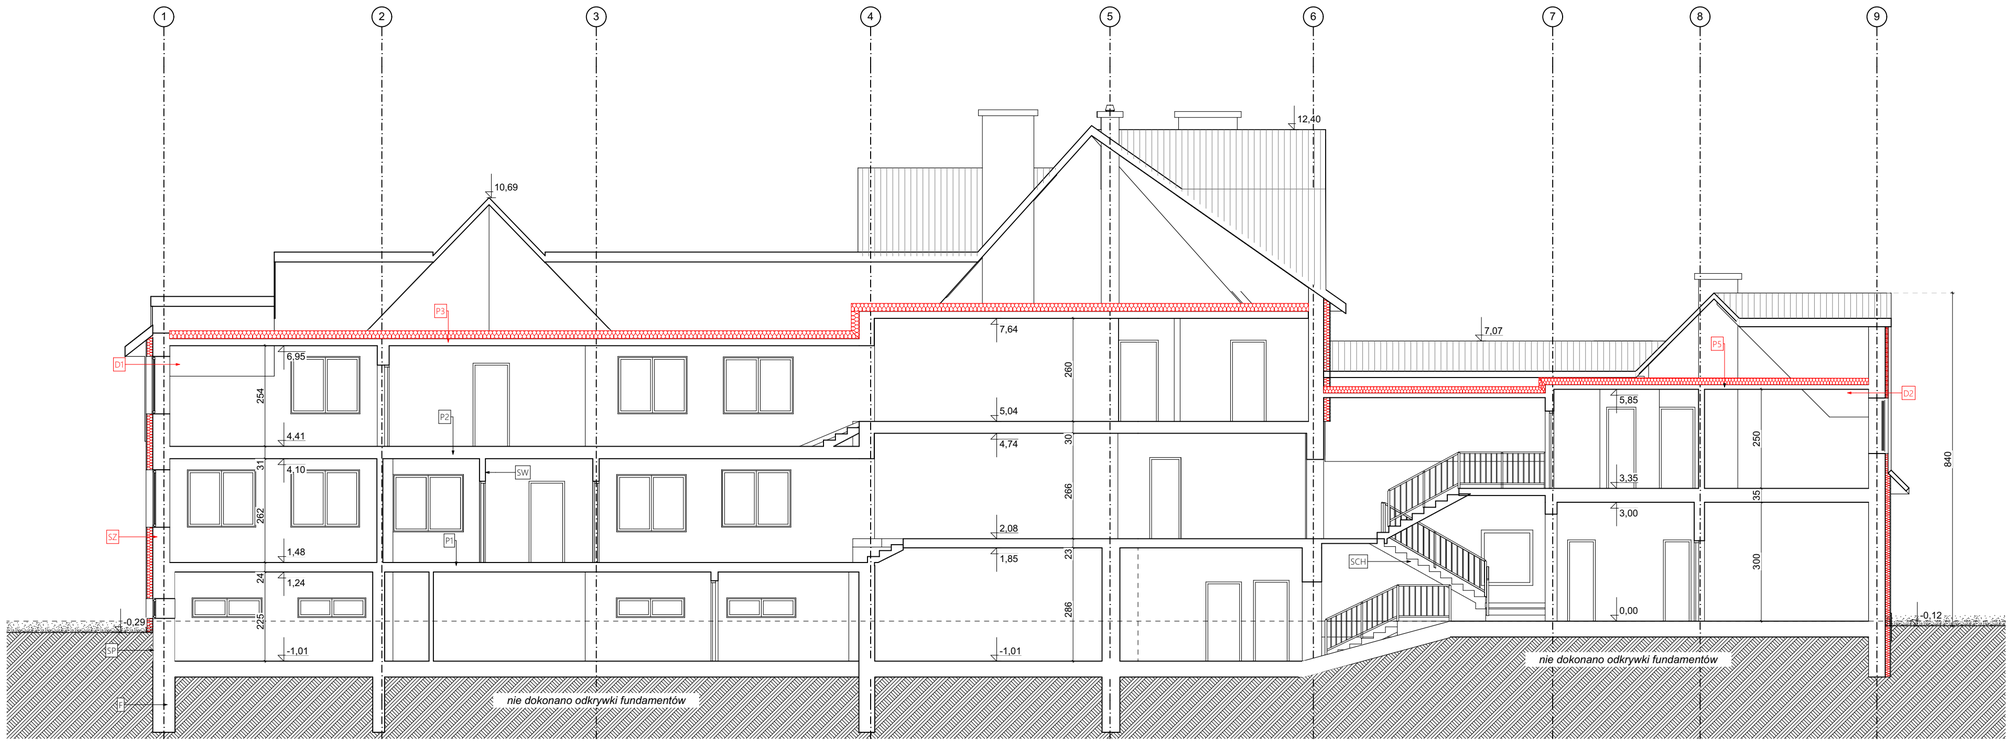

LEGENDA:
ELEMENTY NOWOPROJEKTOWANE ZAZNACZONO KOLOREM CZERWONYM

UWAGI:
Warstwy przegród budowlanych na podstawie dokumentacji archiwalnej.

UWAGI:

- Wymiana luksferów oraz okien/drzwi drewnianych na stolarkę PVC spełniającą wymagania Warunków Technicznych.

- W oknach zewnętrznych montaż nawiewników

- Wełna mineralna o parametrach nie gorszych niż λ = 0,035 W/mK.

- Nie przewiduje się termomodernizacji podłogi na gruncie oraz ścian przylegających do gruntu.

F - Ławy fundamentowe

Beton żwirowy wzmocniony wkładkami stalowymi.

Poziom posadowienia 1,2 m poniżej poziomu terenu.

SCH - schody wewnętrzne

- lastryko / okładzina kamienna
- konstrukcja płytowa żelbetowa
- tynk

SZ - Ściana zewnętrzna
- Tynk zewnętrzny
- Wełna mineralna 12-15 cm

Ściana istniejąca:
- Cegła pełna
- Ocieplenie gr. ok 5cm.
- Pustaki typu max
- tynk wewnętrzny

P2 - Strop

- posadzka
- *nieznane*
- pustaki Ackermana gr. ok. 20 cm
- tynk

P5 - Strop

- wełna mineralna 16 cm
- wełna mineralna 10 cm / strop drewniany
- okładzina drewniana

D2 - Dach
- blacha trapezowa
- wełmna mineralna 16cm / drewniana konstrukcja dachu
- wełna mineralna 10 cm
- papa na lepiku
- deski strugane / tynk

SP - Ściany piwnic

- okładzina kamienna
- ściana betonowa
- pustak typu max
- tynk wewnętrzny

mur na zaprawie cementowej

SW - ściana wewnętrzna

- tynk
- cegła dzirawka / bloki PGS

na zaprawie cem-wap
- tynk

P1 - Strop

- posadzka
- *nieznane*
- żelbetowa płyta stropowa gr. ok. 15 cm
- tynk

P3 - Strop

- wełna mineralna 22 cm
- ~~ocieplina~~
- żelbetowa płyta stropowa
- tynk

D1 - Dach
- blacha trapezowa
- wełna mineralna 16cm
- drewniana konstrukcja dachu
- skos murowany z cegły
- tynk

Krzysztofiak&Babiak ARCHITEKCI
Sp. z o.o
ul. Zdrojowa 27, 34-440 Kluszkowce
filia: ul. Rynek 19, 34-400 Nowy Targ
ul. Skotnica 5, 34-240 Jordanów
NIP: 7352883700 REGON: 383278052
KRS: 0000784515
tel: 605-438-032

Nazwa obiektu budowlanego:
Projekt termomodernizacji Samodzielnego Publicznego Zakładu Opieki Zdrowotnej w Krościenku nad Dunajcem

Tytuł arkusza:
Przekrój A-A

Adres inwestycji:
jednostka ewidencyjna: 121106_2 Krościenko nad Dunajcem, obręb: 0003 Krościenko nad Dunajcem, Dz. ewid. nr 8686/1, 8685/5, 8678/8, 8676/7, 8675/7,8669/20

Główny projektant:
mgr inż. arch. Rafał Babiak
Uprawnienia budowlane w specjalności architektonicznej do projektowania bez ograniczeń.
Nr ewid. MPOIA/071/2018

Sprawdzający:
mgr inż. arch. Dawid Krzysztofiak
Uprawnienia budowlane w specjalności architektonicznej do projektowania bez ograniczeń.
Nr ewid. MPOIA/039/2016

Data:
wrzesień 2020 r.

Branża:	Stadium:
Architektura	Pojekt budowlany

Skala:	Nr rysunku:	Strona:
1:100	A.5	

Graphisoft ARCHICAD STAR(T) Edition licencja nr (128-10282082).

PRAWA AUTORSKIE ZASTRZEŻONE WG USTAWY O PRAWIE AUTORSKIM I PRAWACH POKREWNYCH (Dz.U. Nr 80 poz. 904 z 2000r.)